



Foyer EG

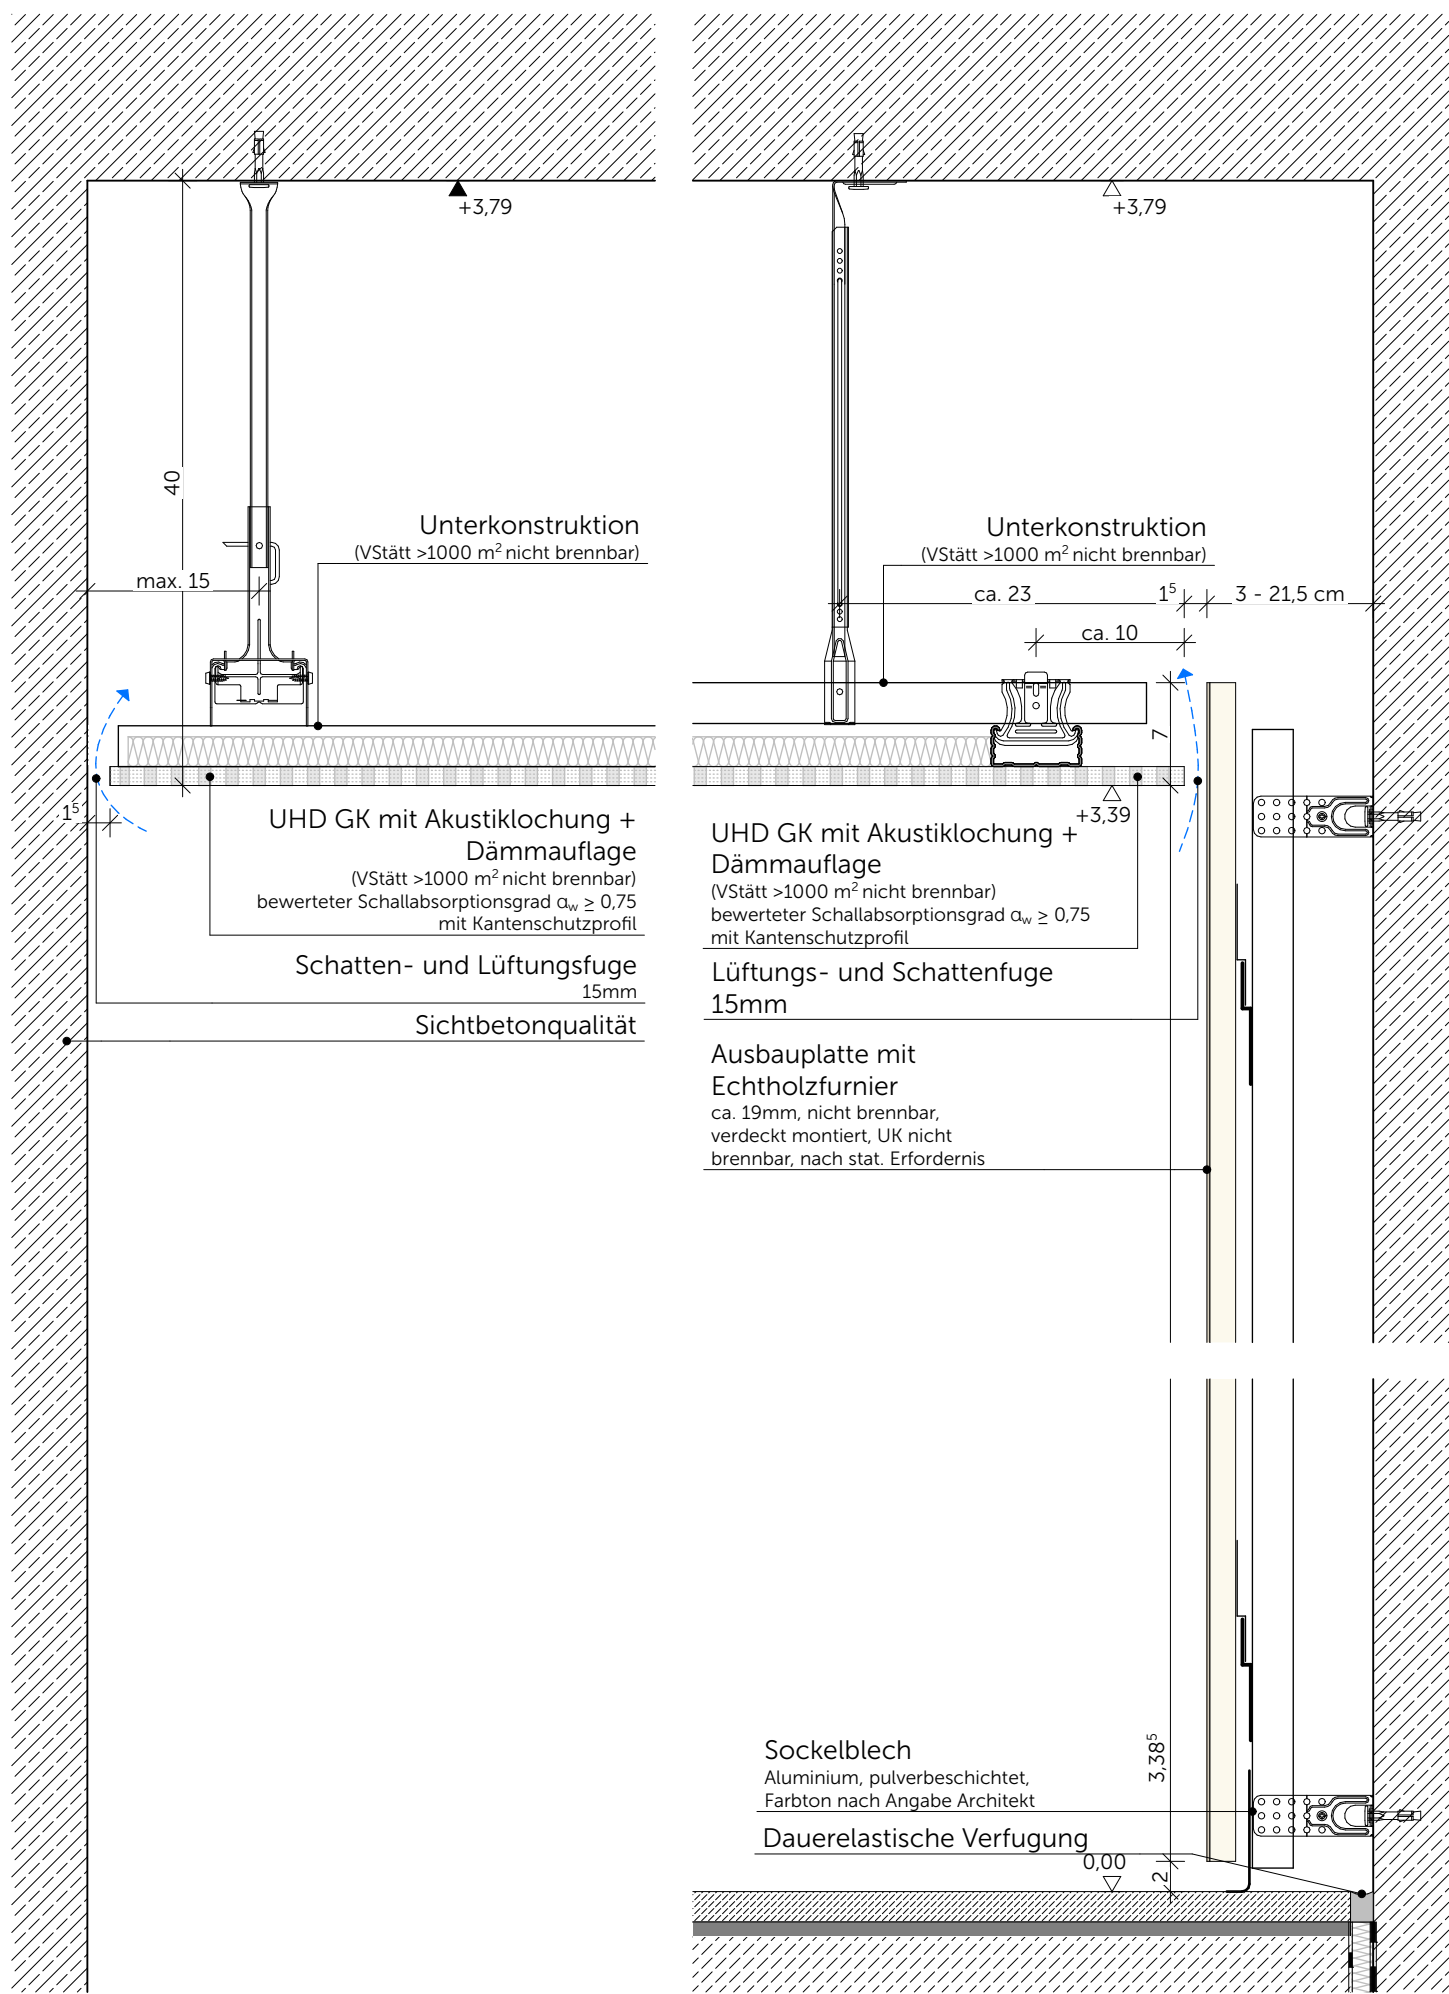


Längsschnitt: AHD an Stb-Wand


Querschnitt: AHD an Wandverkleidung

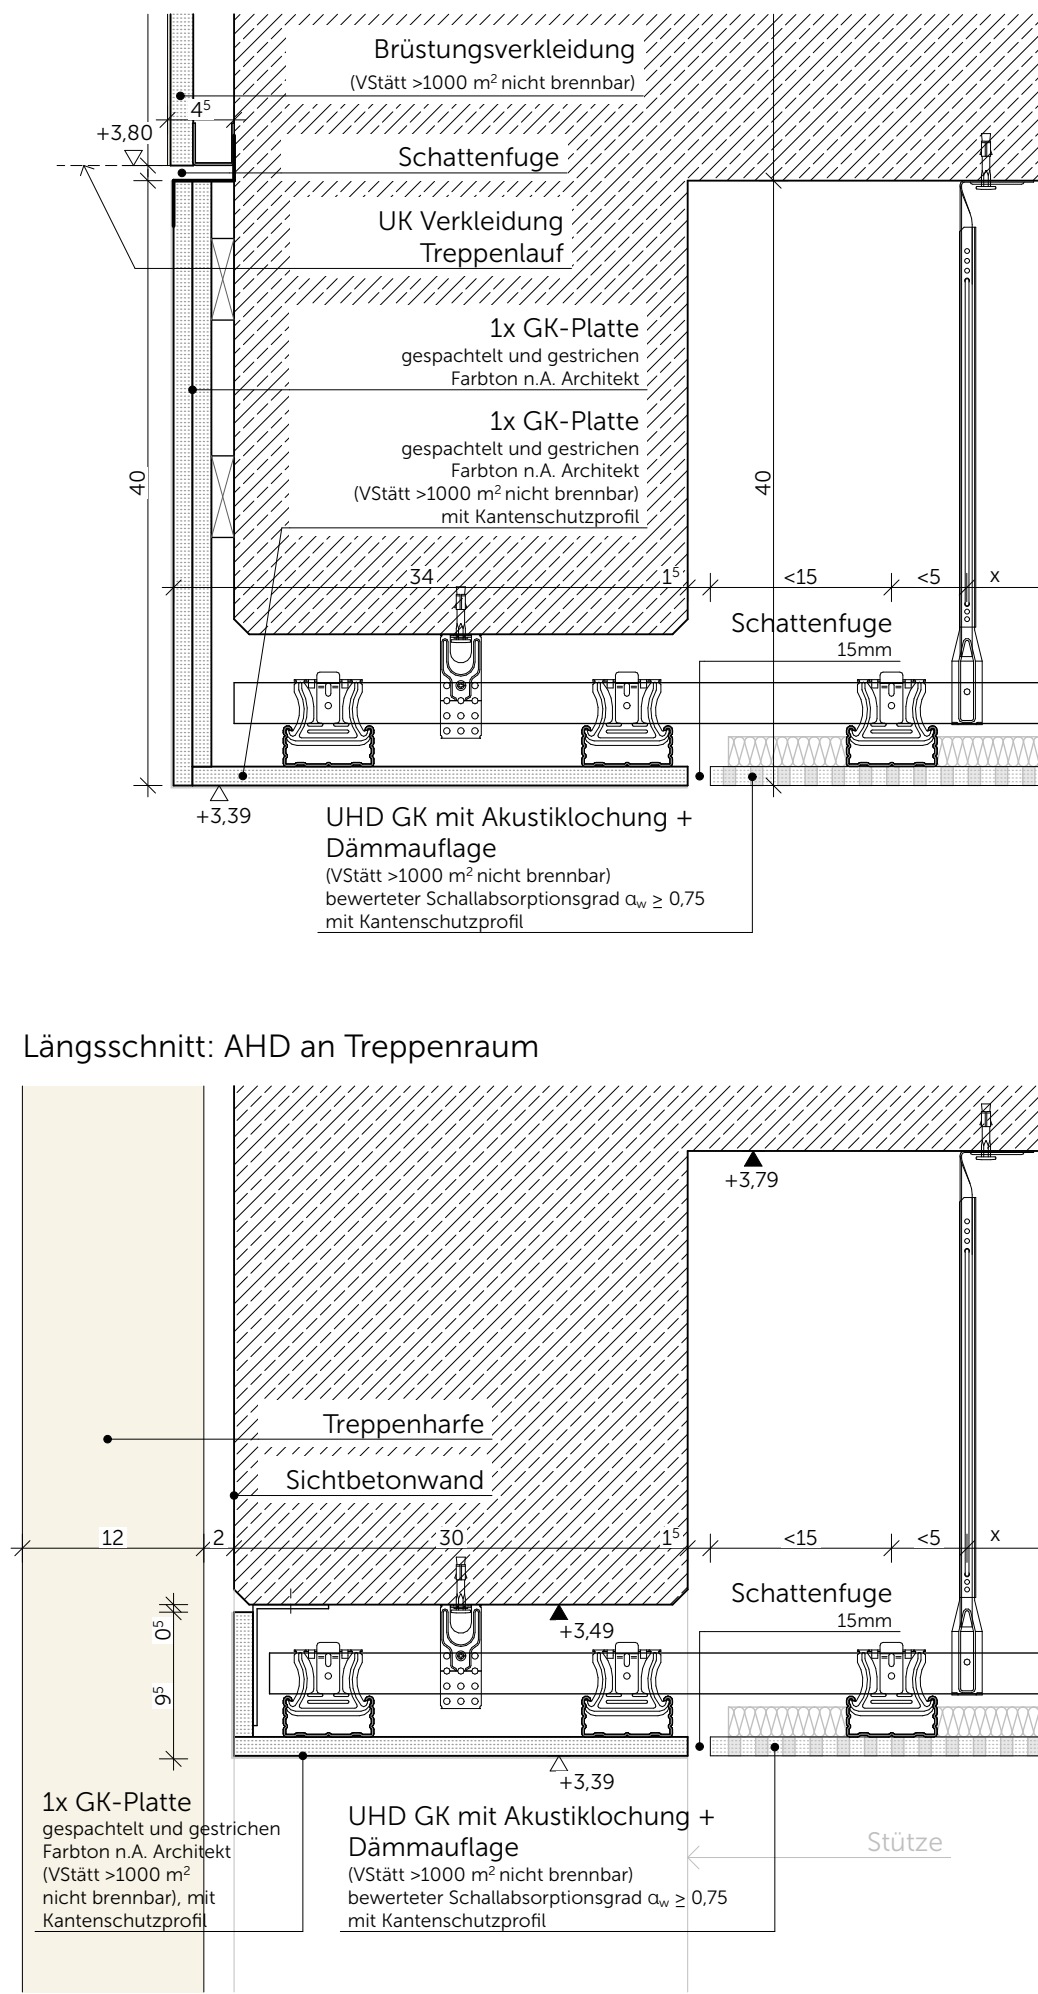


Querschnitt: AHD an Treppenhälfte

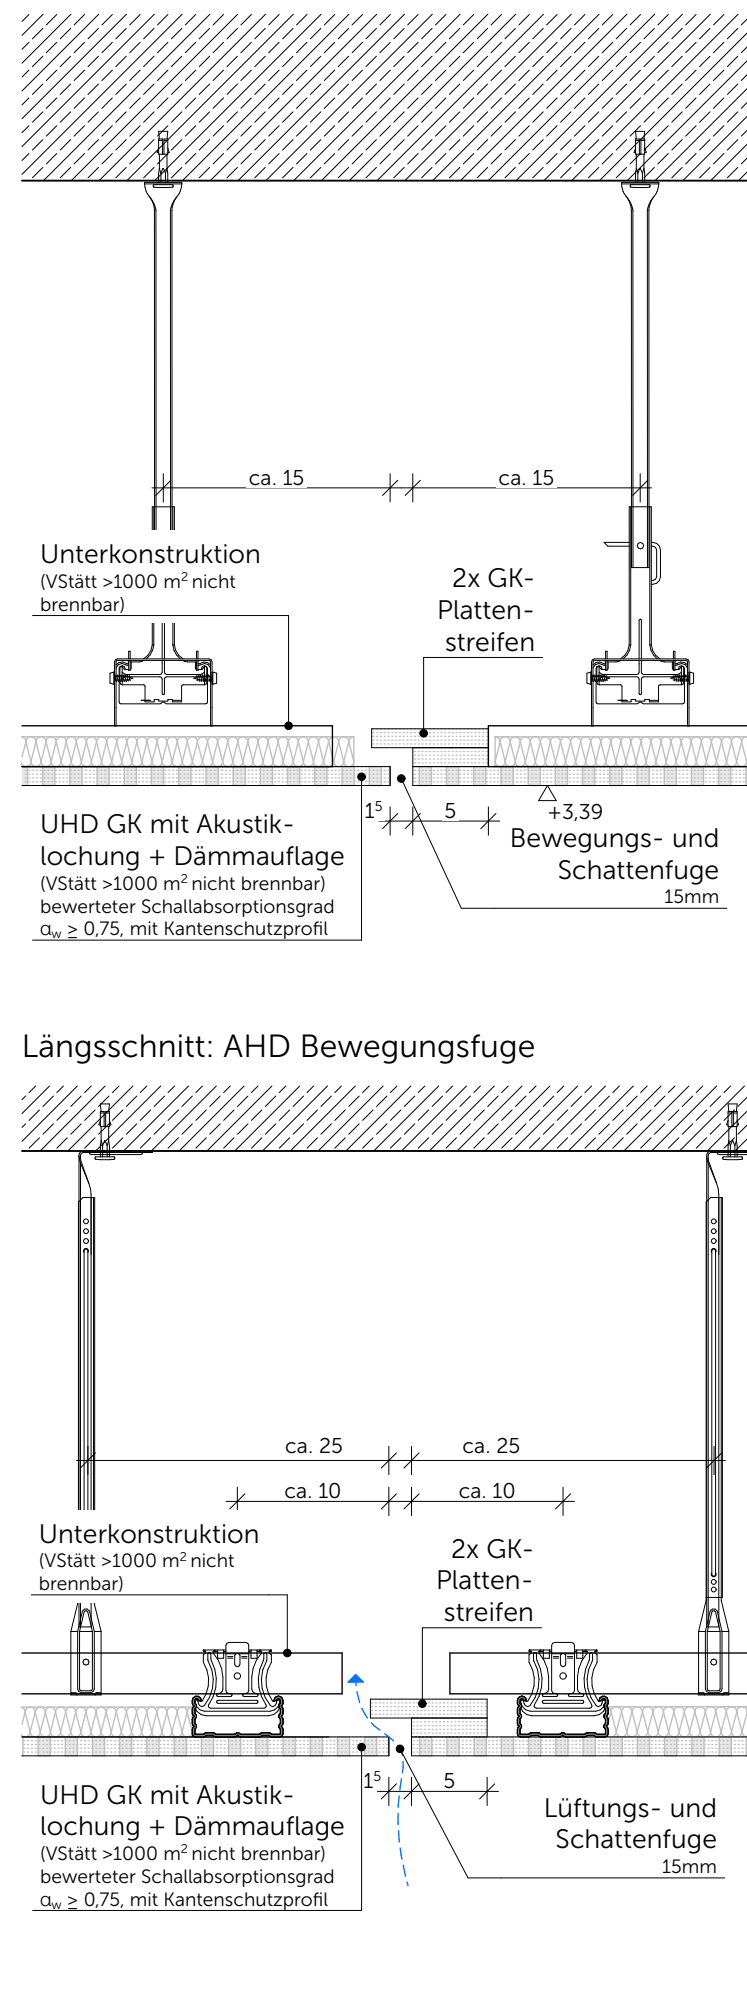


Querschnitt: AHD Lüftungsfuge

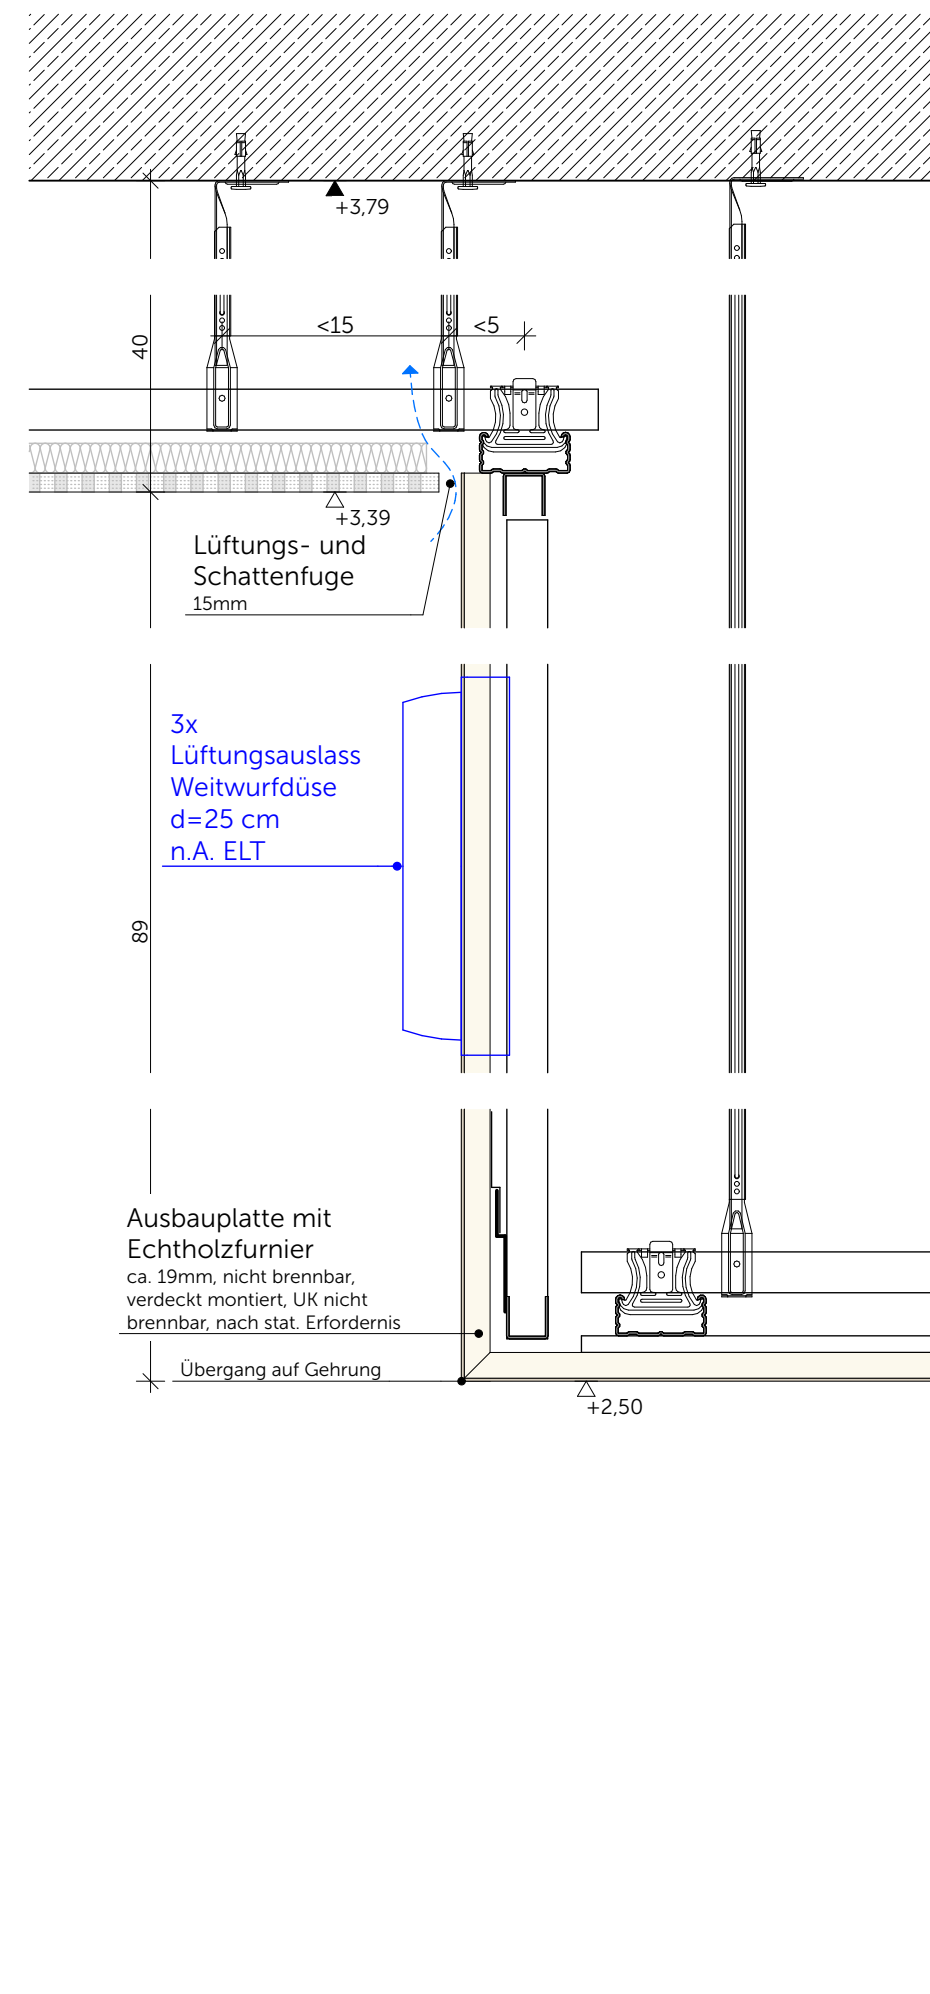

Querschnitt: Versprung AHD

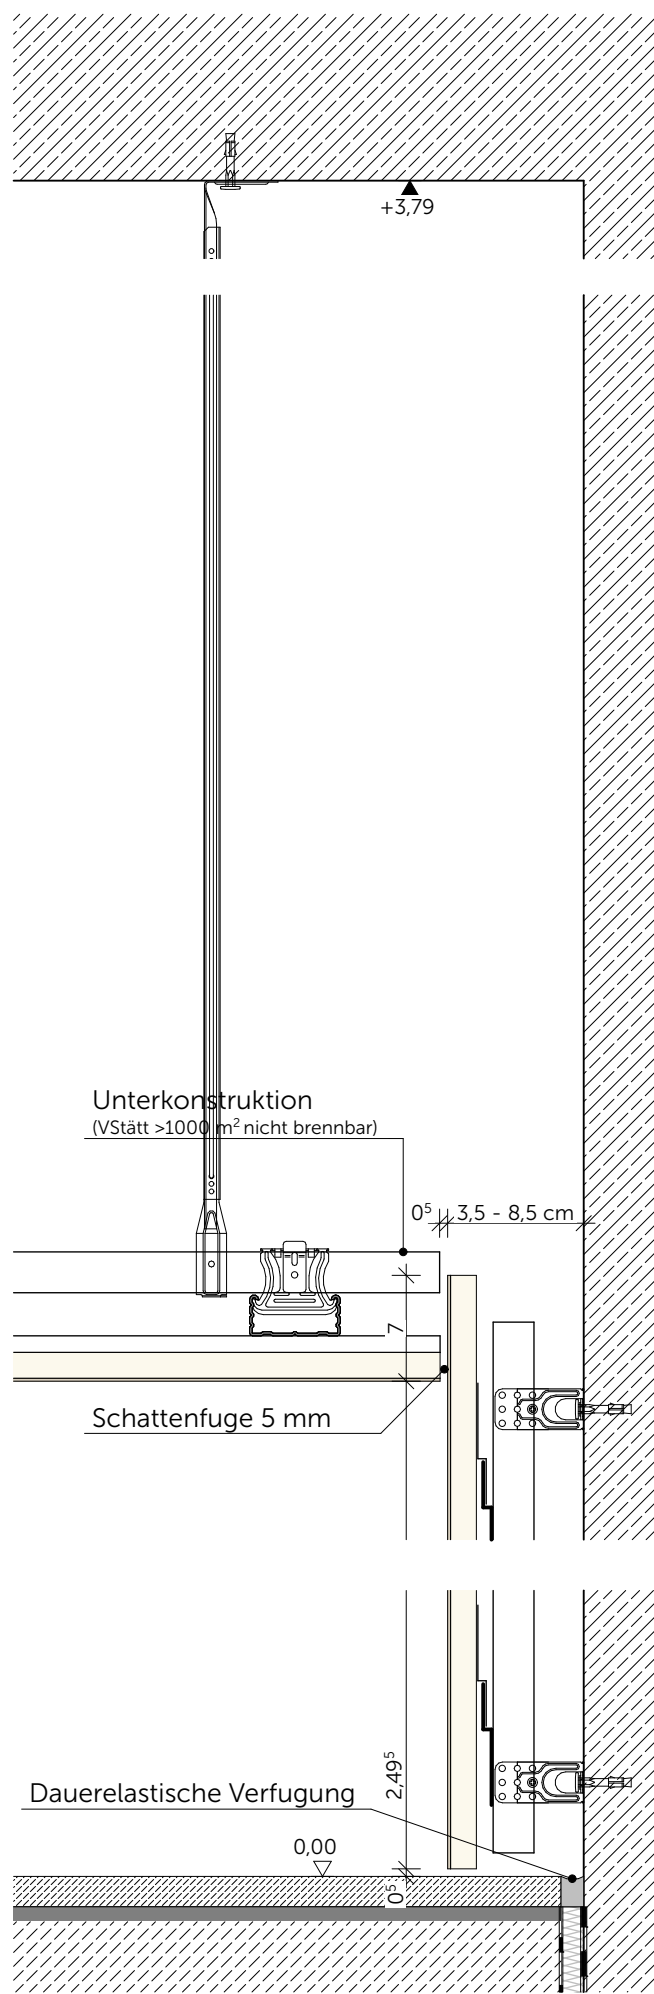


Querschnitt: AHD Nische

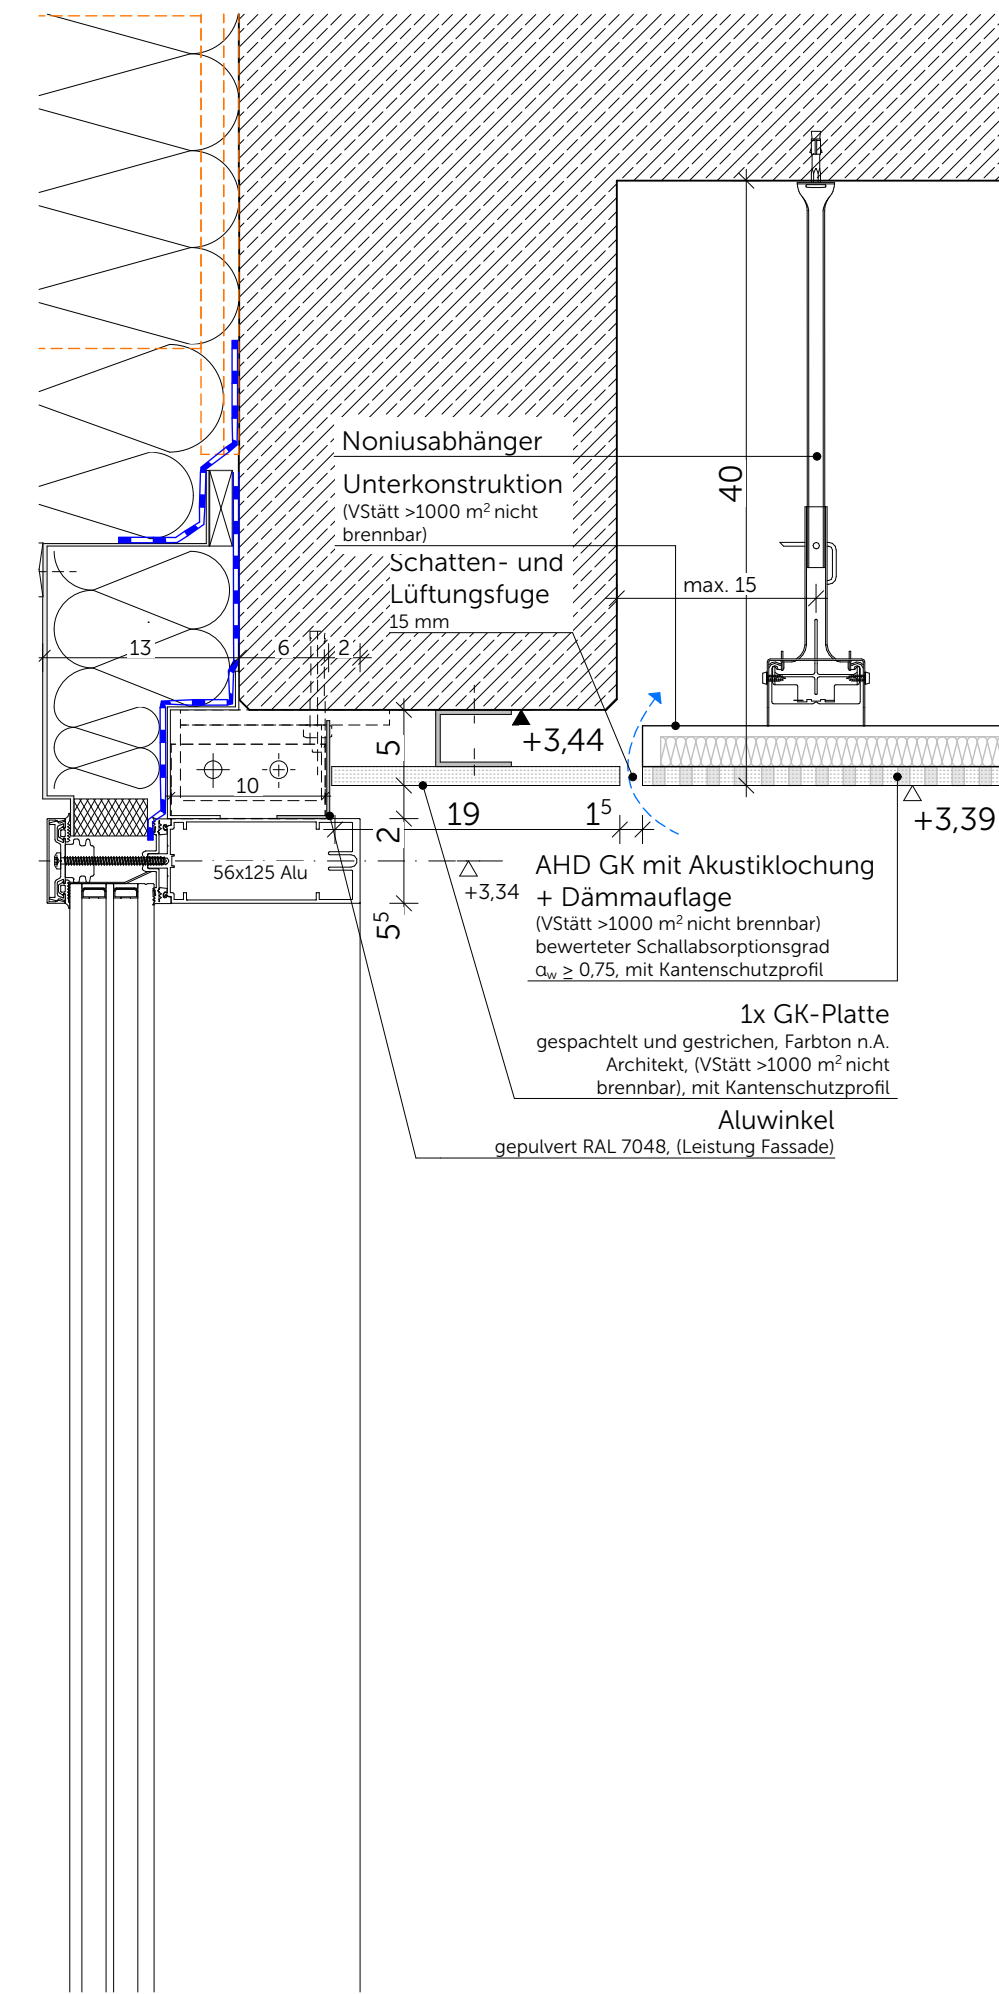


Längsschnitt: Übergang AHD zu Fenster

Foyer UG

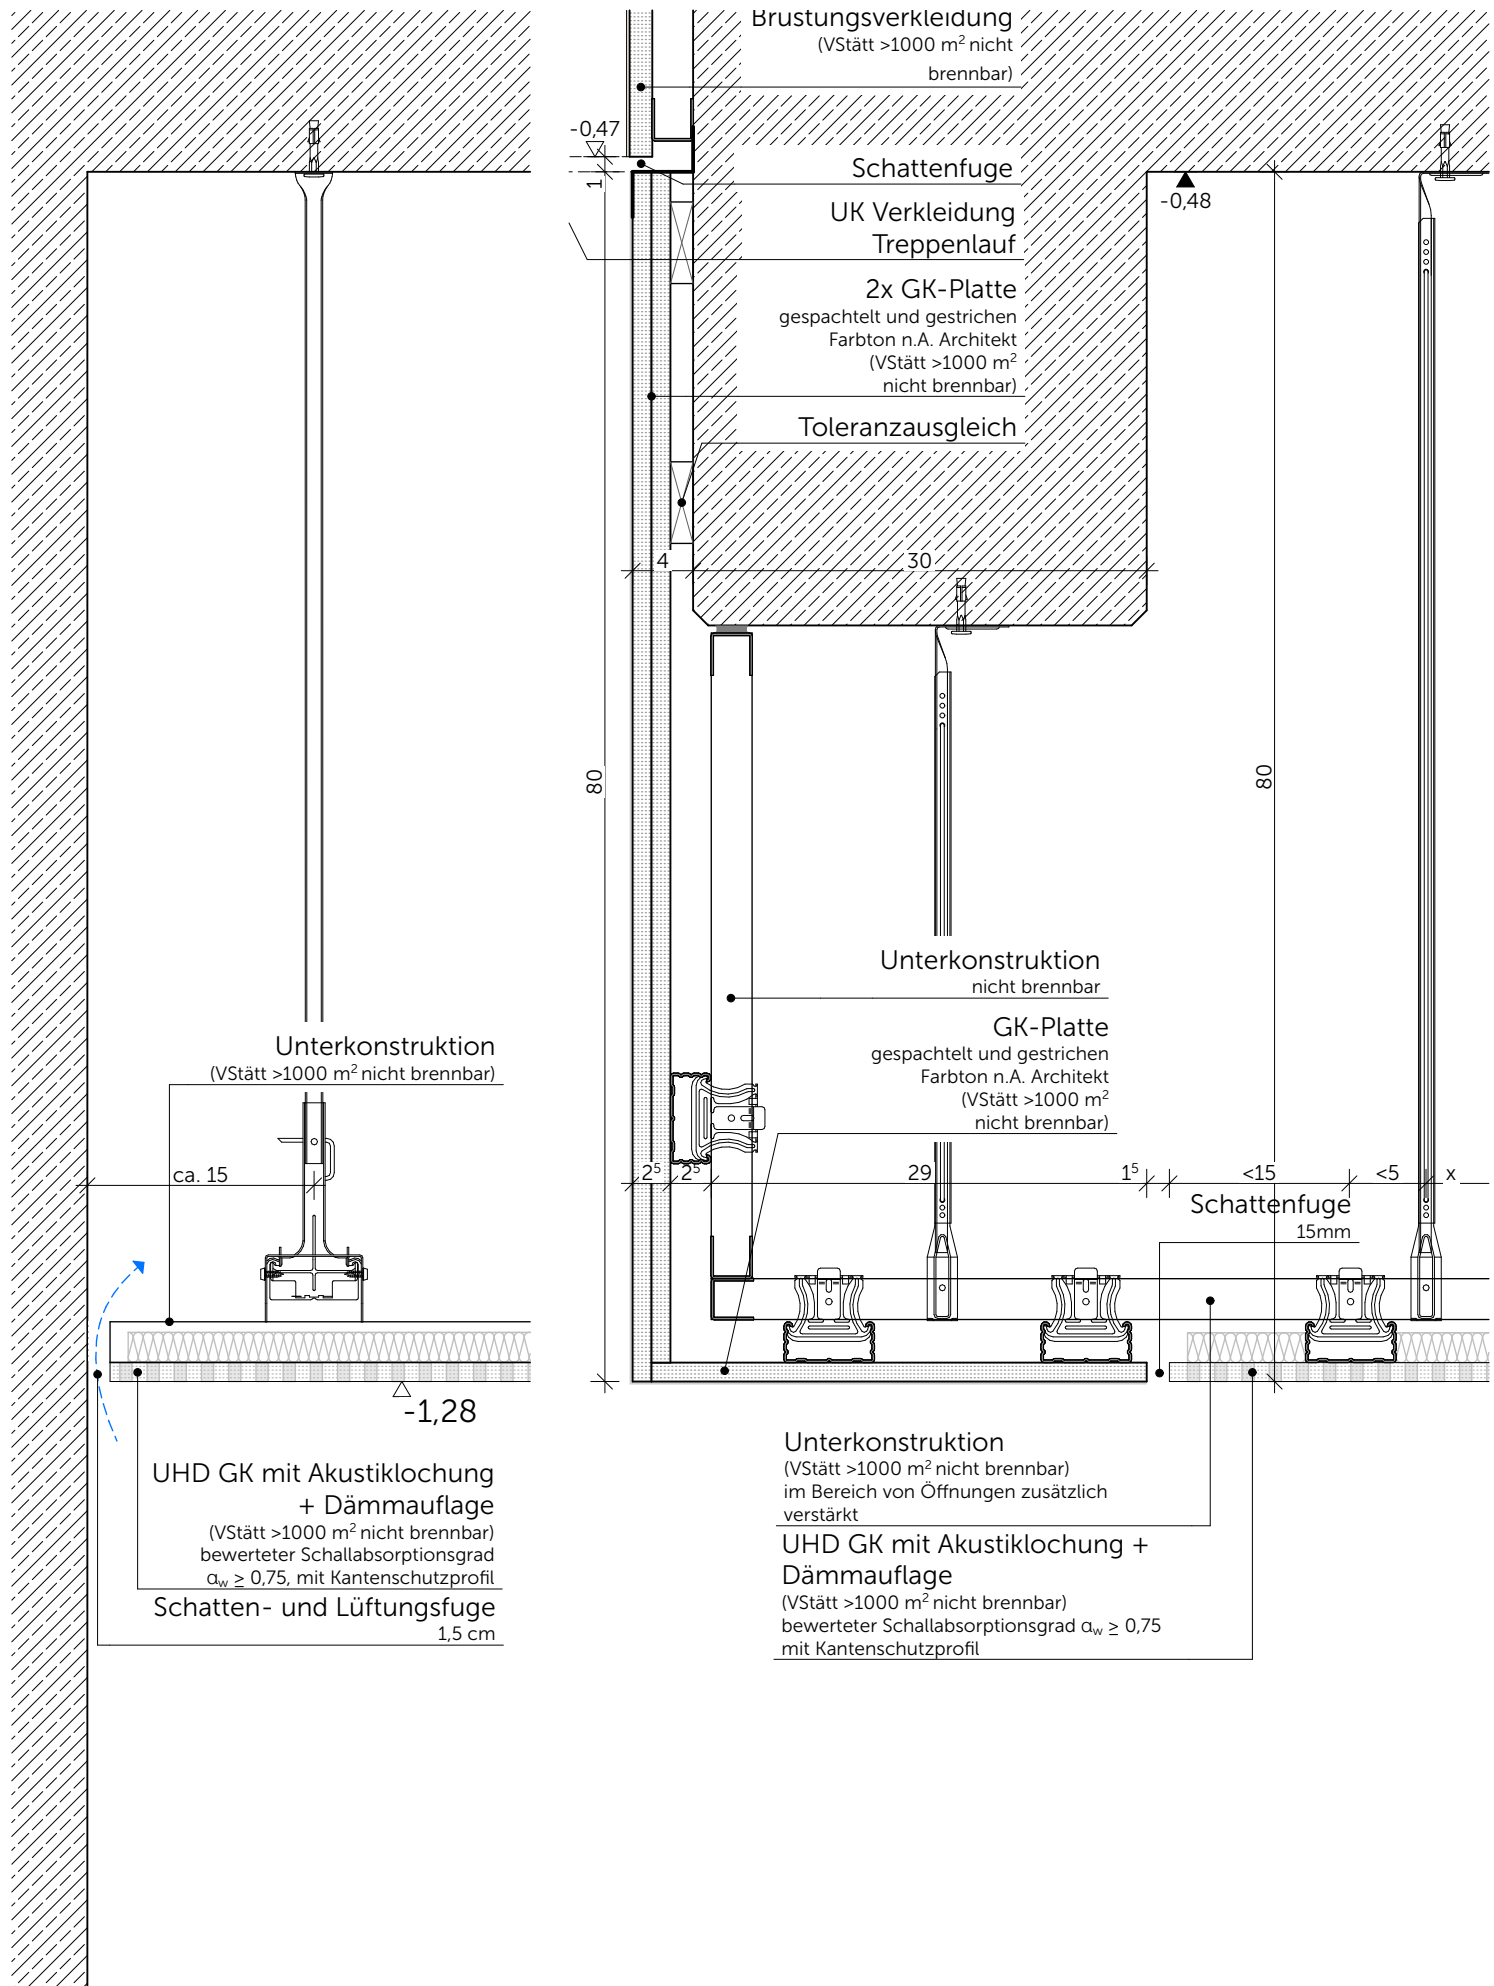


Längsschnitt: AHD an Stb-Wand


Längsschnitt: AHD an Treppenraum

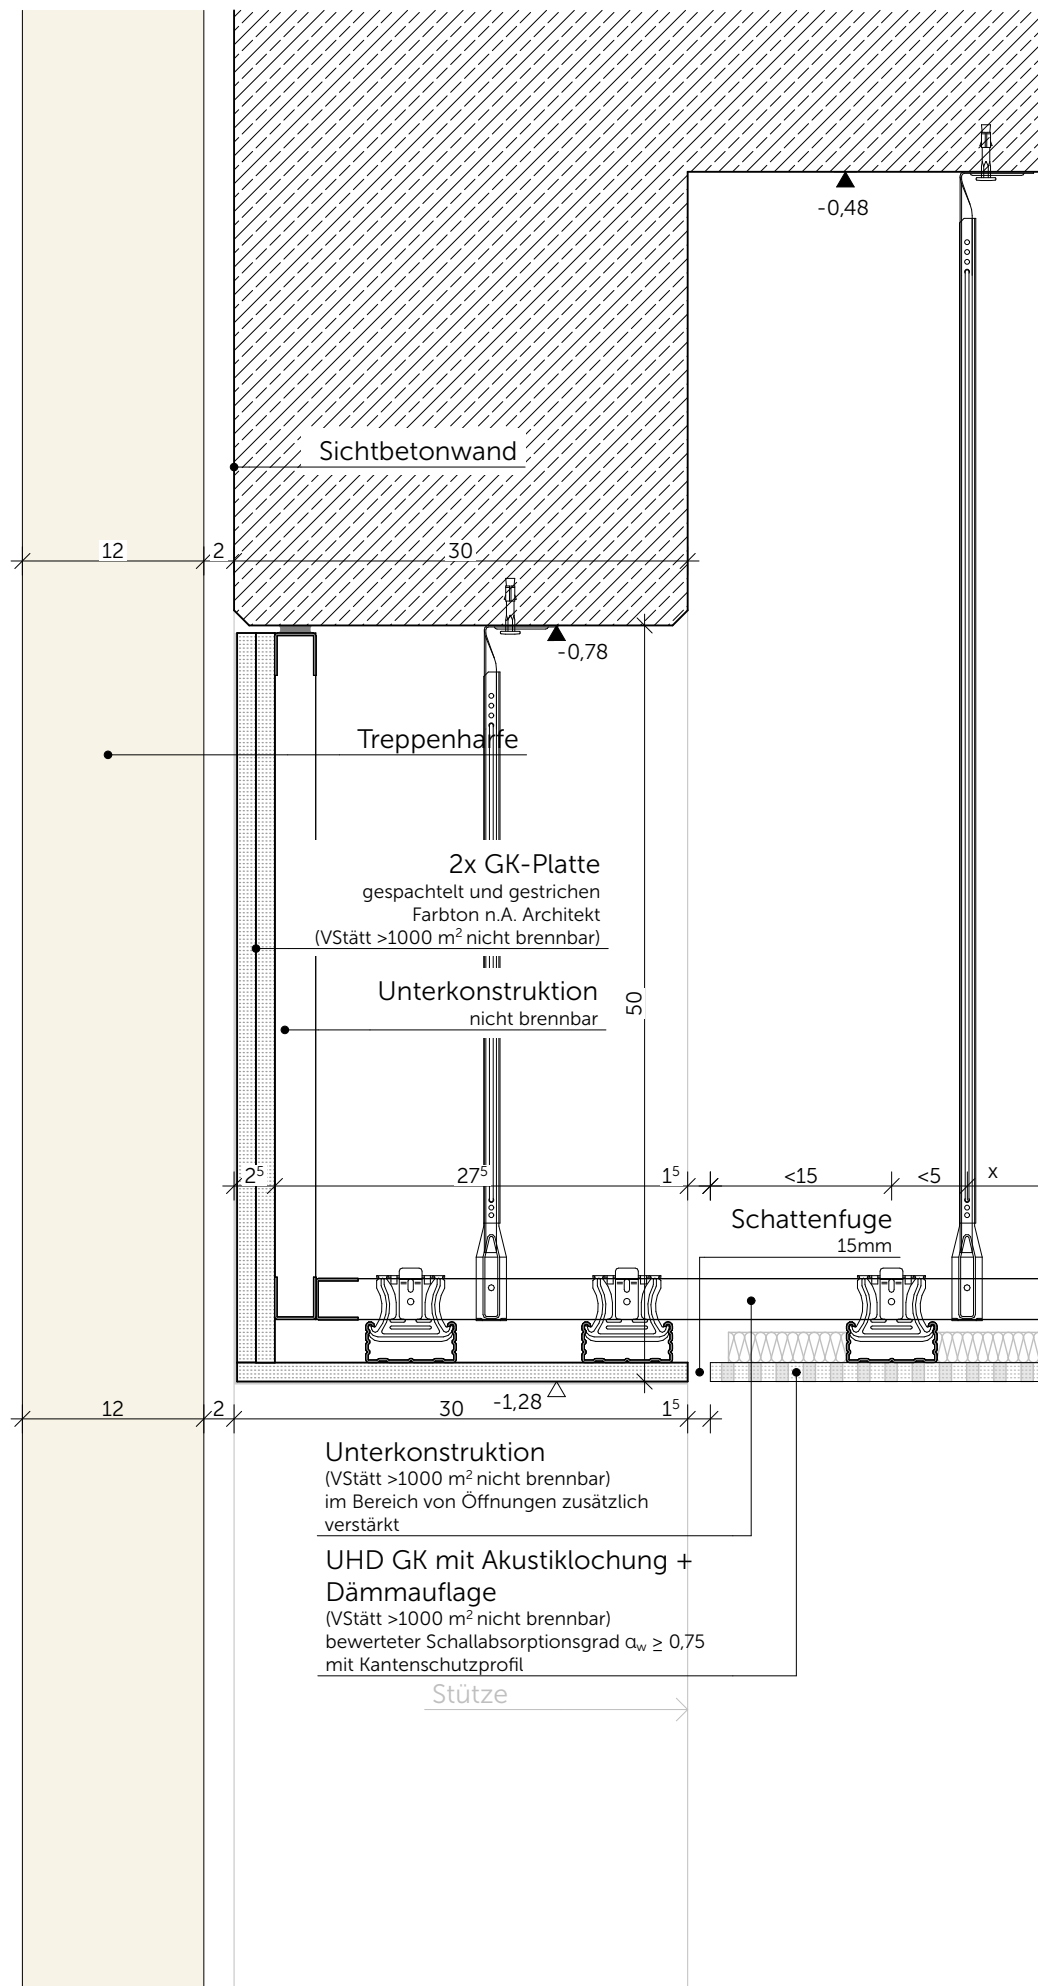

Querschnitt: AHD an Treppenhälfte

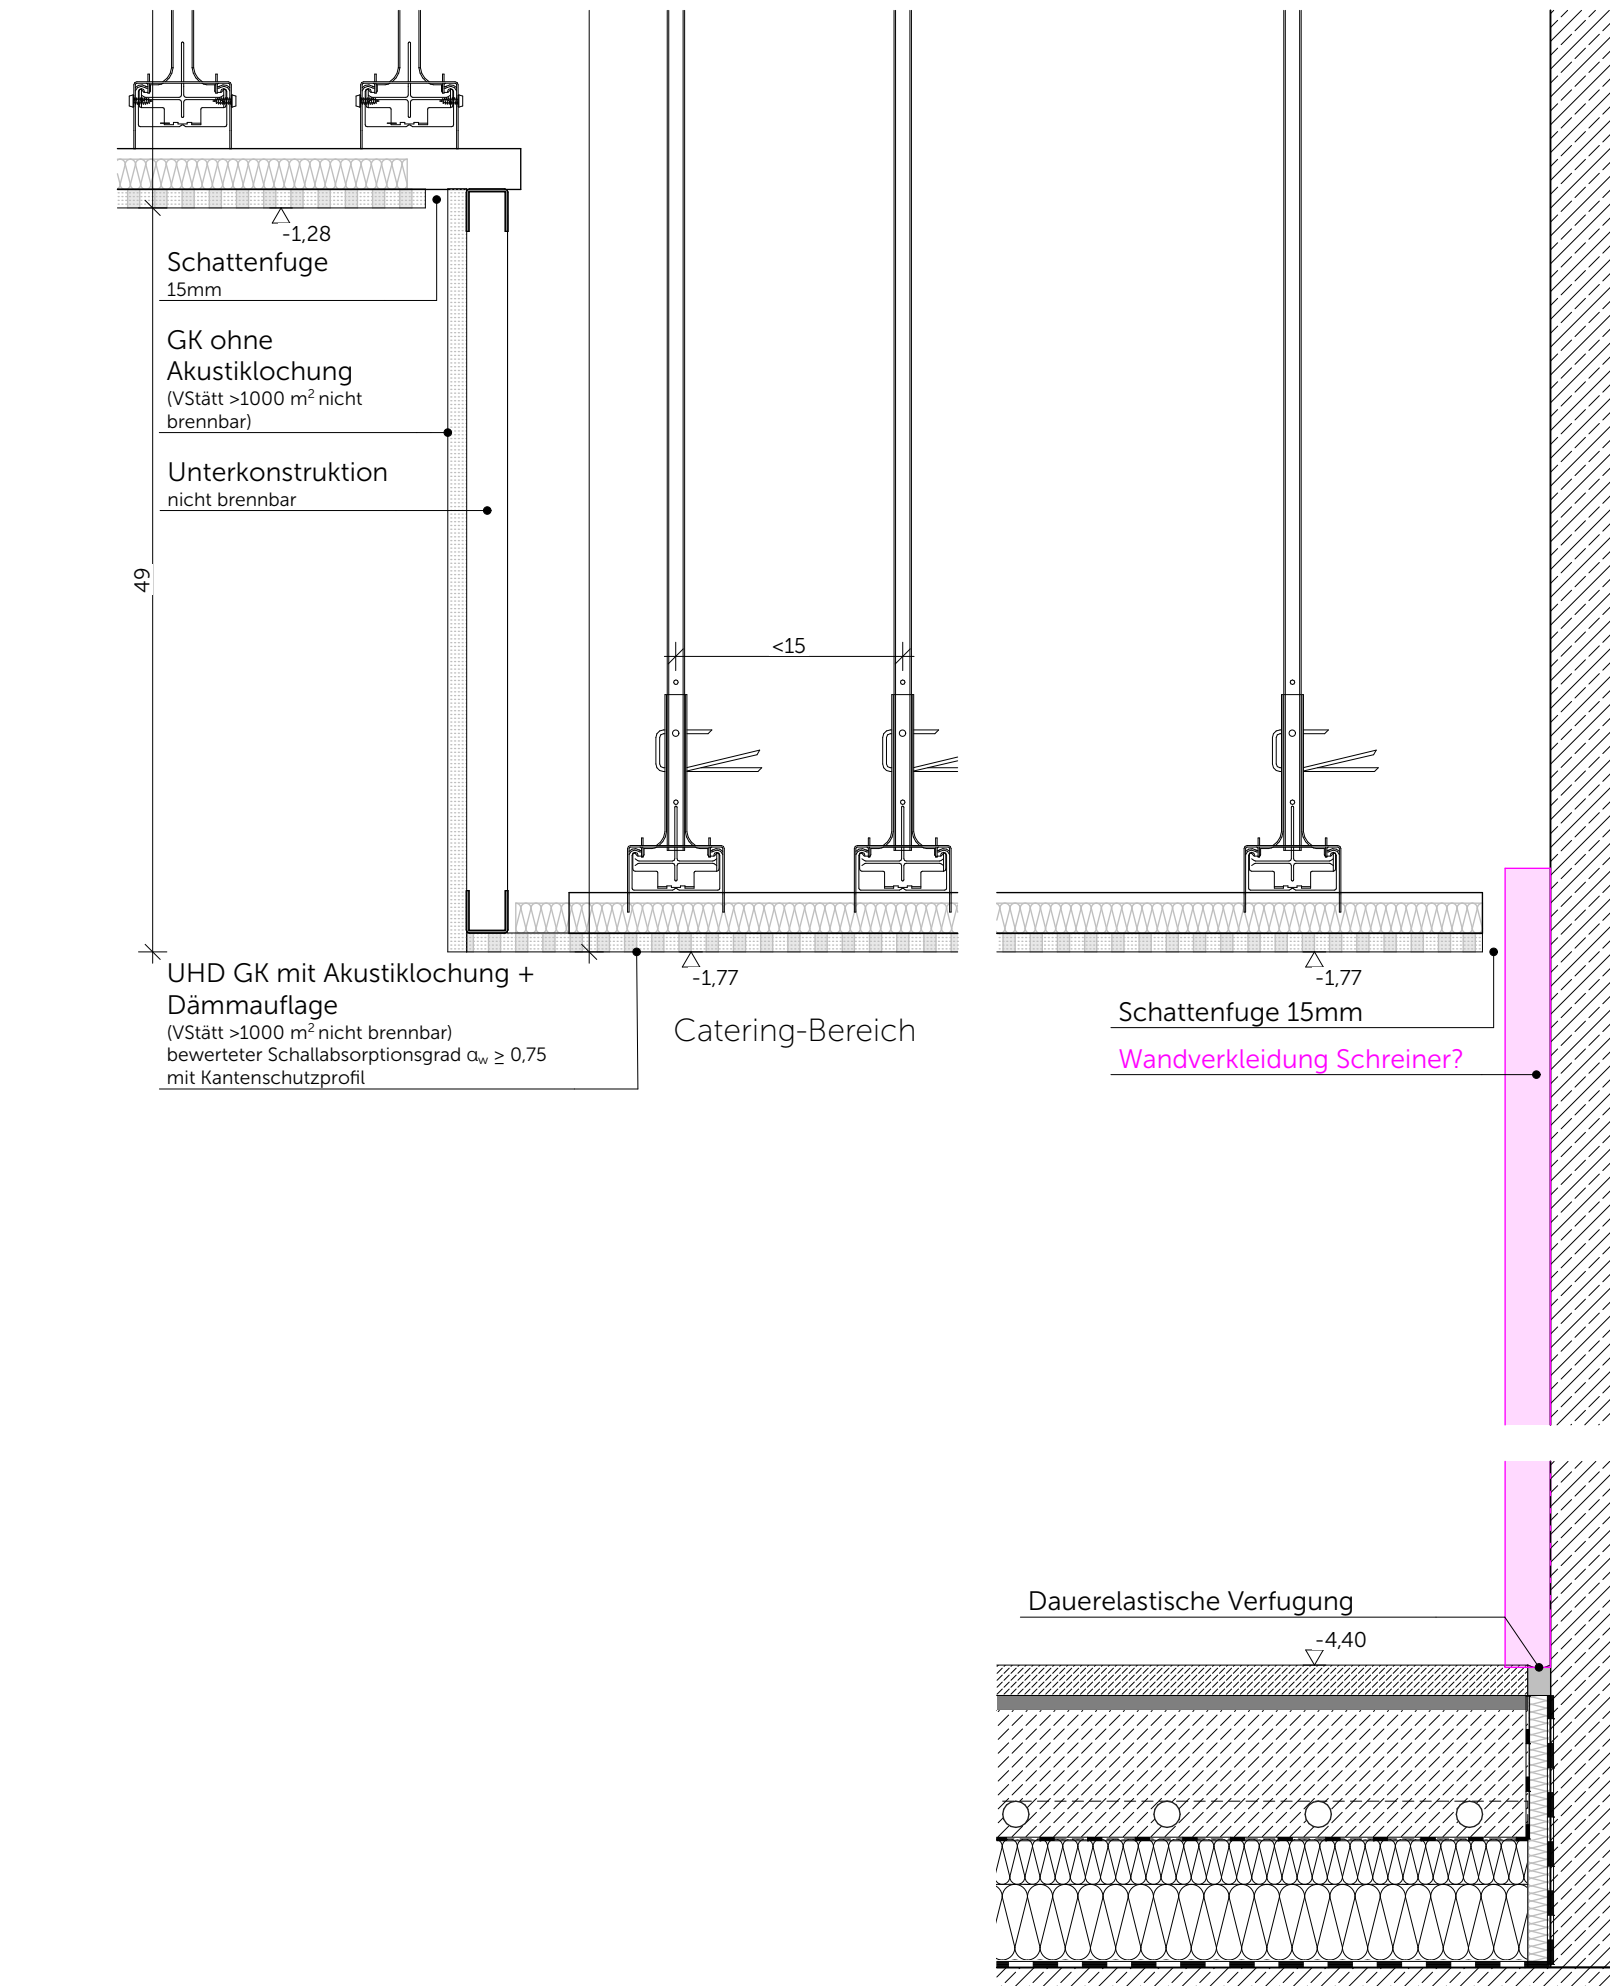

Längsschnitt: Versprung AHD Catering

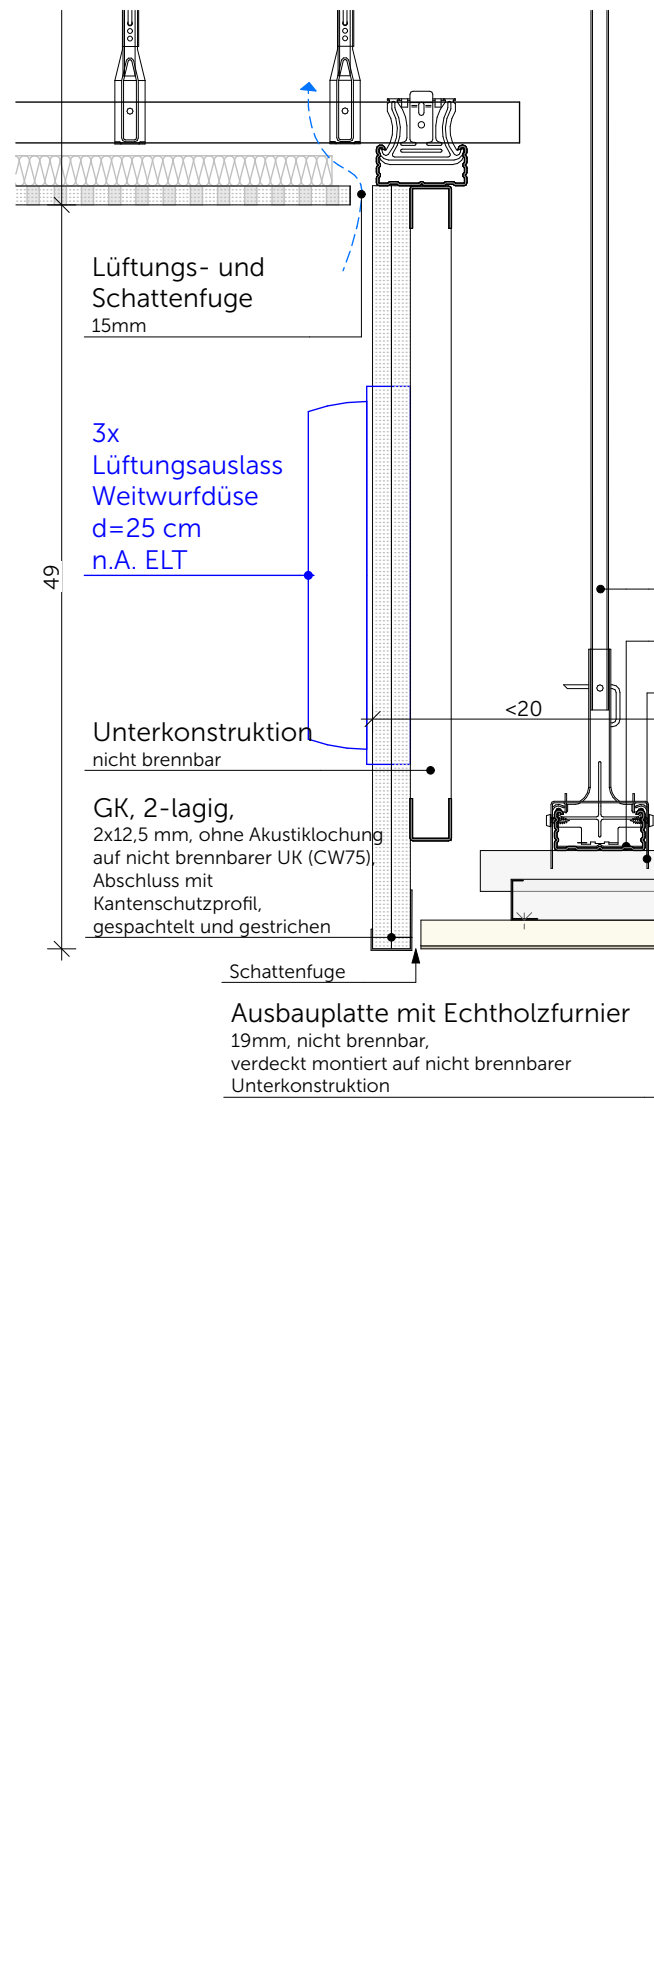

Querschnitt: Versprung AHD zu Nische

