




Wandansicht A, WC Bes. W S.-1.03.2 / S.0.04.2

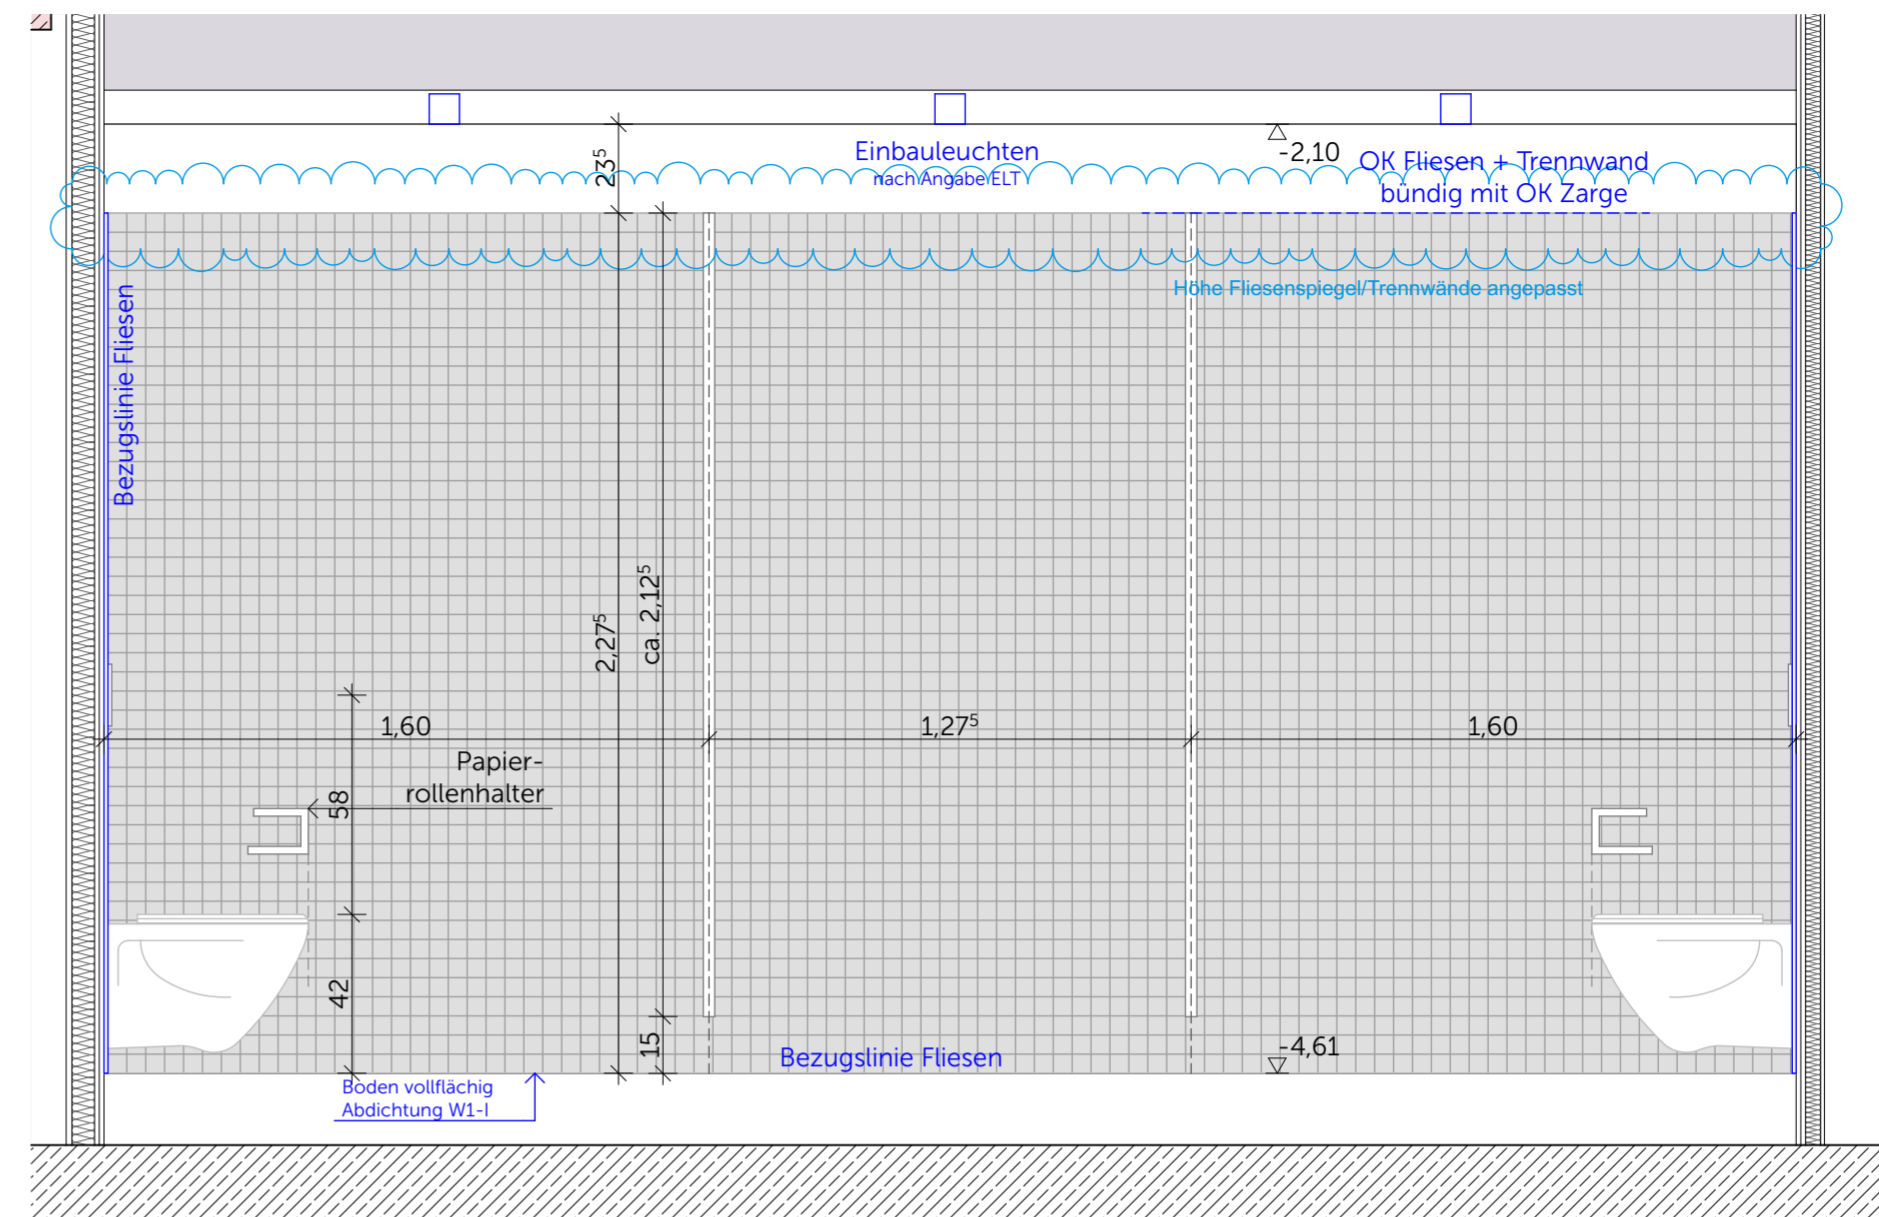

Wandansicht B, WC Bes. W S.-1.03.2 / S.0.04.2

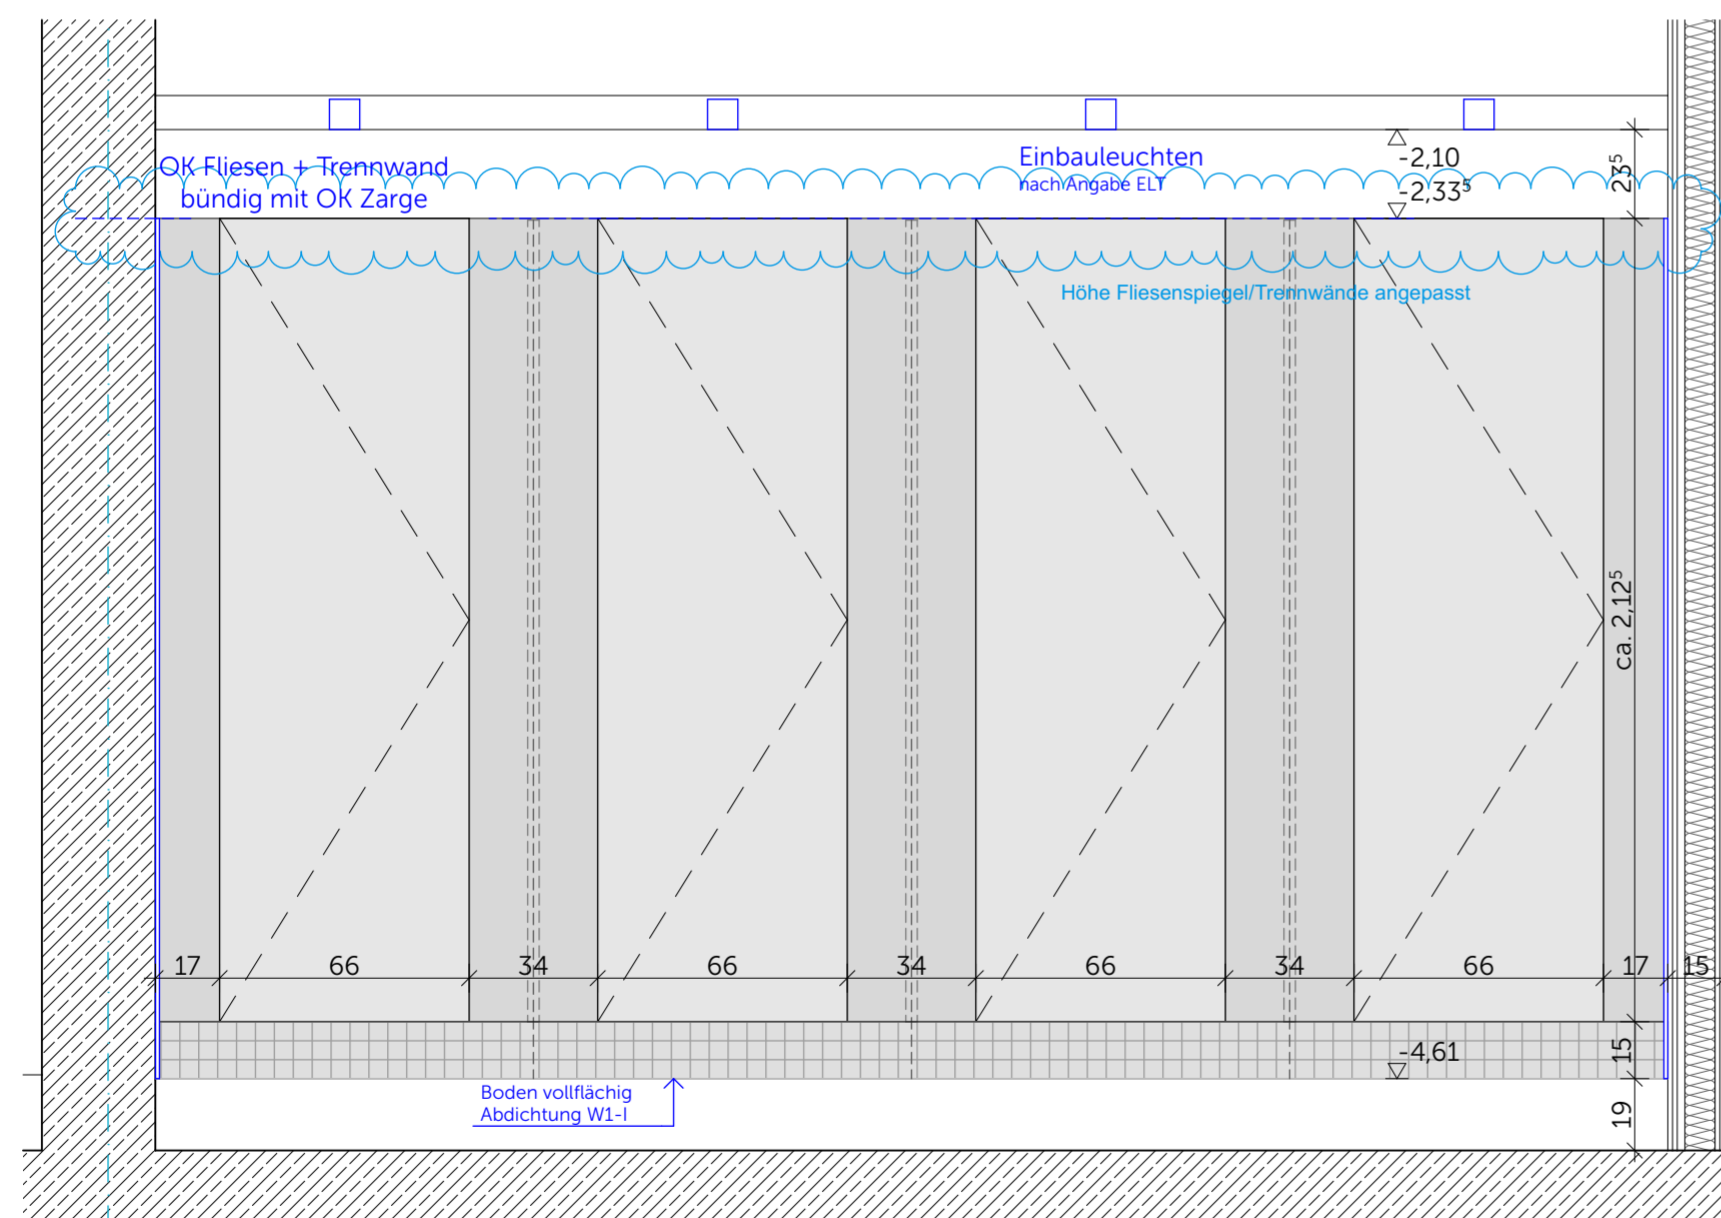

Wandansicht C, WC Bes. W S.-1.03.2 / S.0.04.2

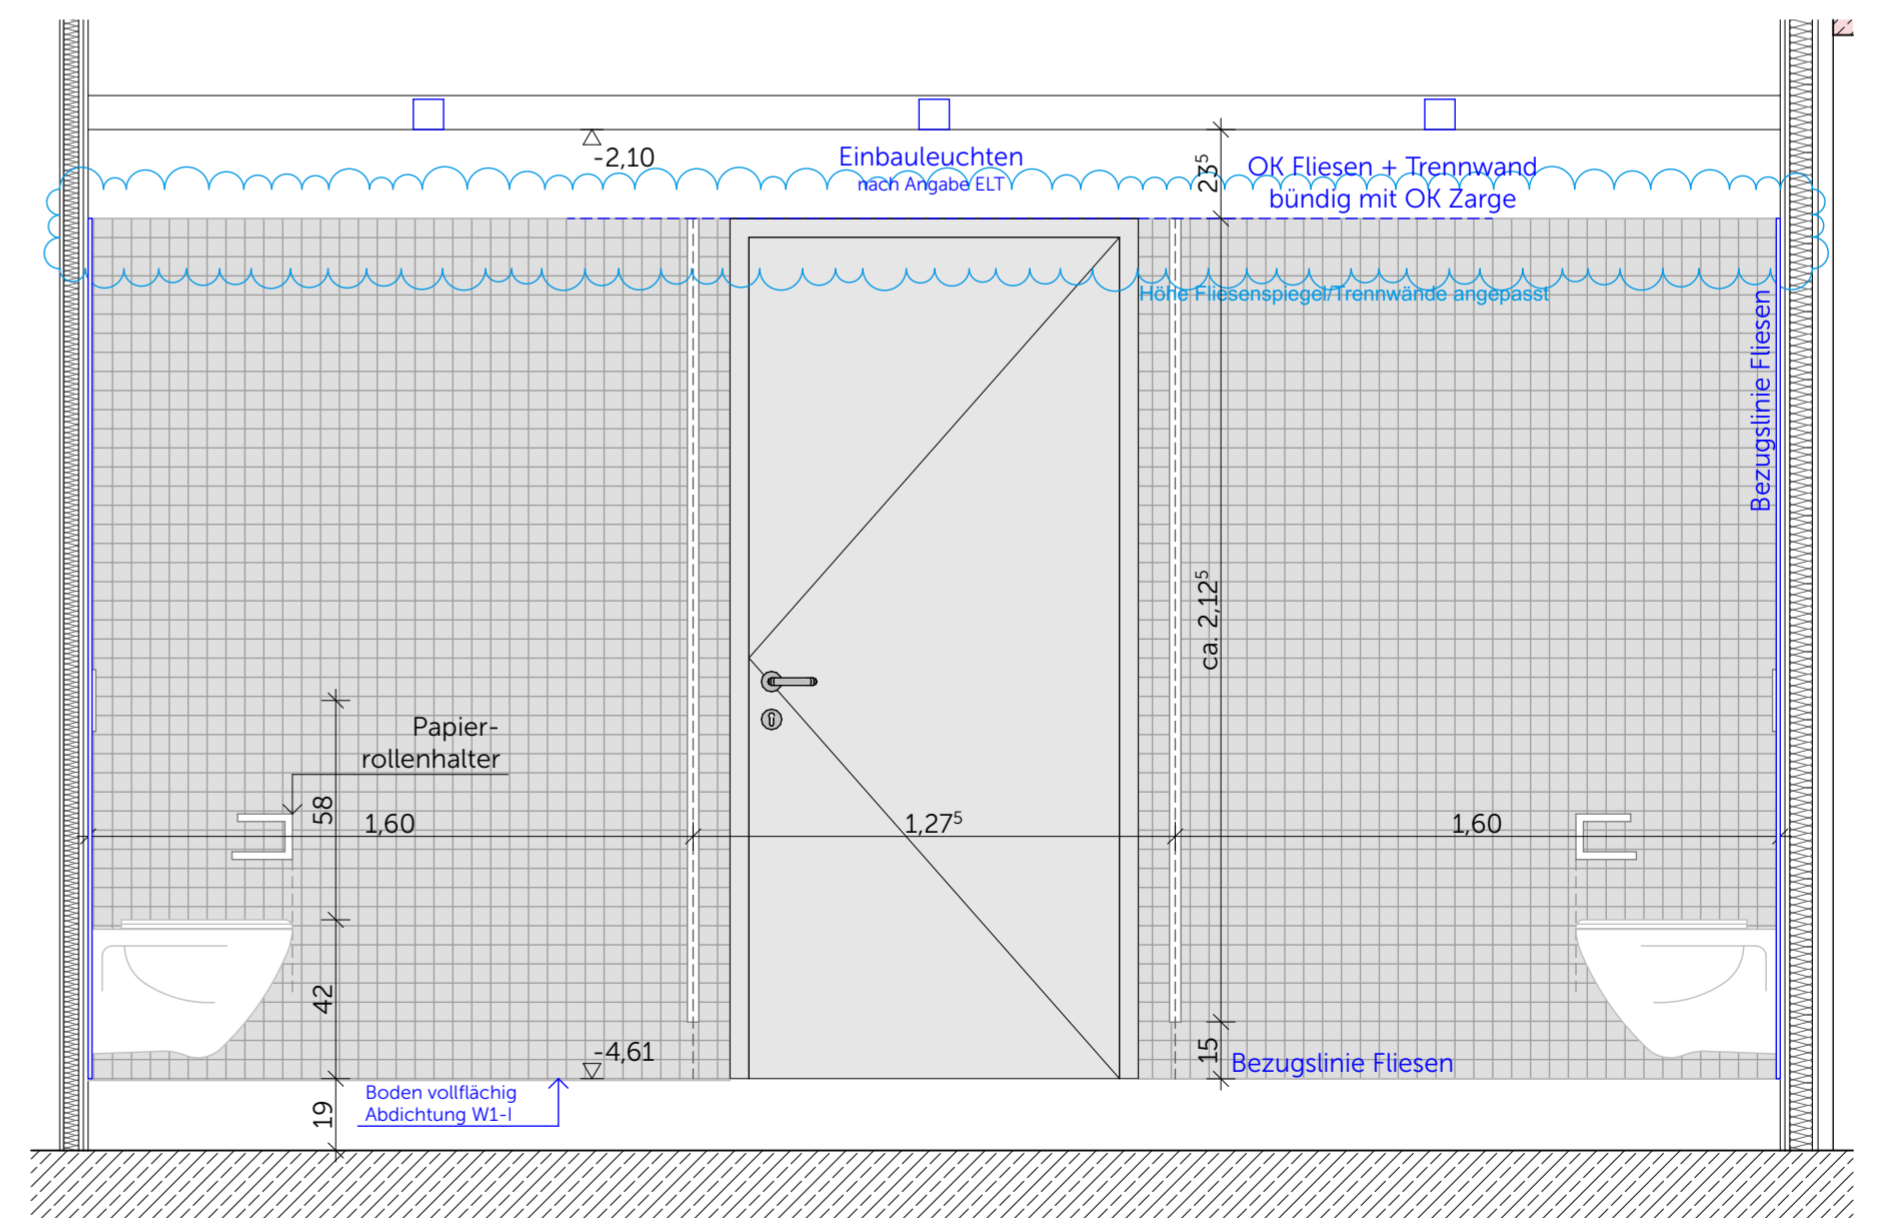

Wandansicht D, WC Bes. W S.-1.03.2 / S.0.04.2

S.-1.03.2 WC Bes W + S.0.04.2 WC Bes W

Werkstein Boden 30x60, R10, Farbton nach Bemusterung
Fliesen Wand 5x5, Farbton nach Bemusterung
OK Fliesen/Trennwände = OK Zarge (ca. 2,27m ü. OKFB, abstimmen)
Wassereintragsklasse Boden W1-I
Wassereintragsklasse Wand W0-I (geflister Bereich)

sonstige Wandflächen gespachtelt, geschliffen und gestrichen
mit wasserfestem Anstrich, Farbton nach Angabe ARCH

Neubau Schulcampus Deisenhofen 02.06.26
Bauherr: ZV staatl. weiterf. Schulen im Süden des LK München 1:20
SCD_XXXXSX_ARC_H&R_5_DT_WA_73206_0_F_00_
Fliesenspiegel MZW UG+EG WC Besucher WC W WA

Ausführung der Installationen TGA nur in Verbindung mit Planunterlagen der Fachplaner