




Wandansicht A, Vorraum + WC S.1.7.1 / S.1.7.2

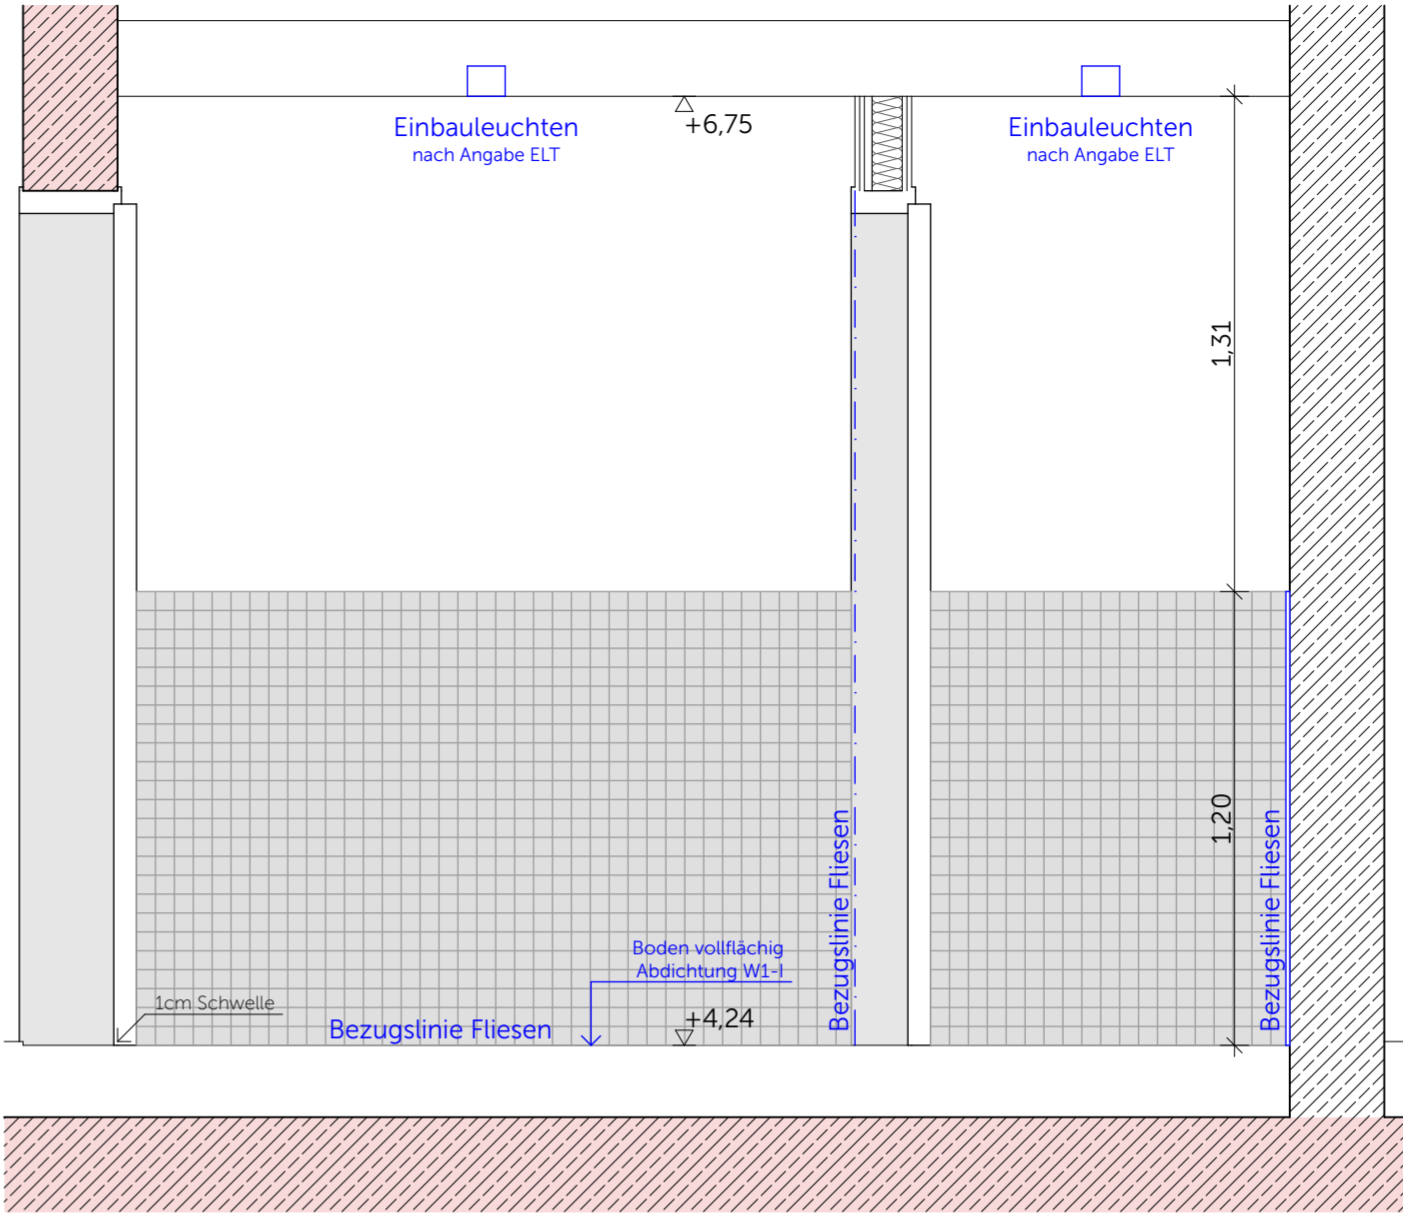


Wandansicht C, Vorraum + WC S.1.7.1 / S.1.7.2

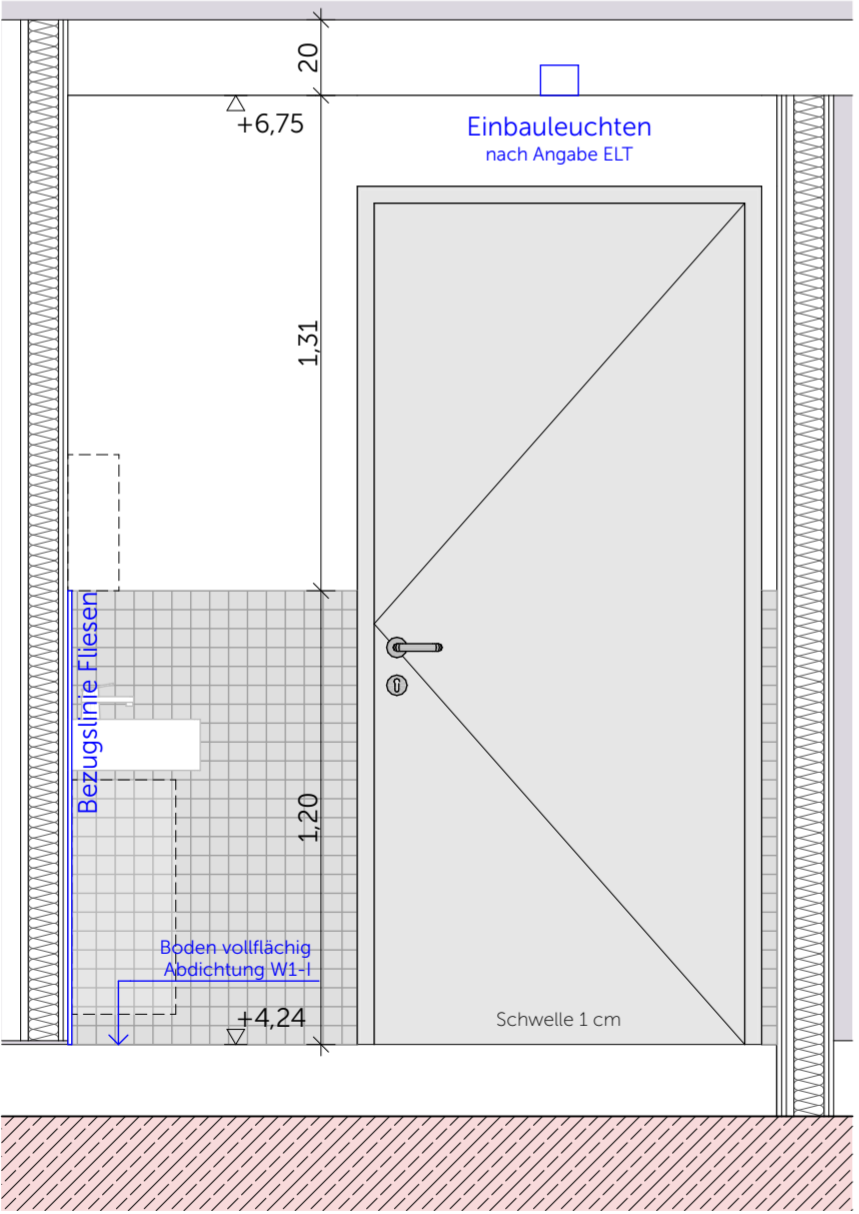

Wandansicht B, Vorraum S.1.7.1

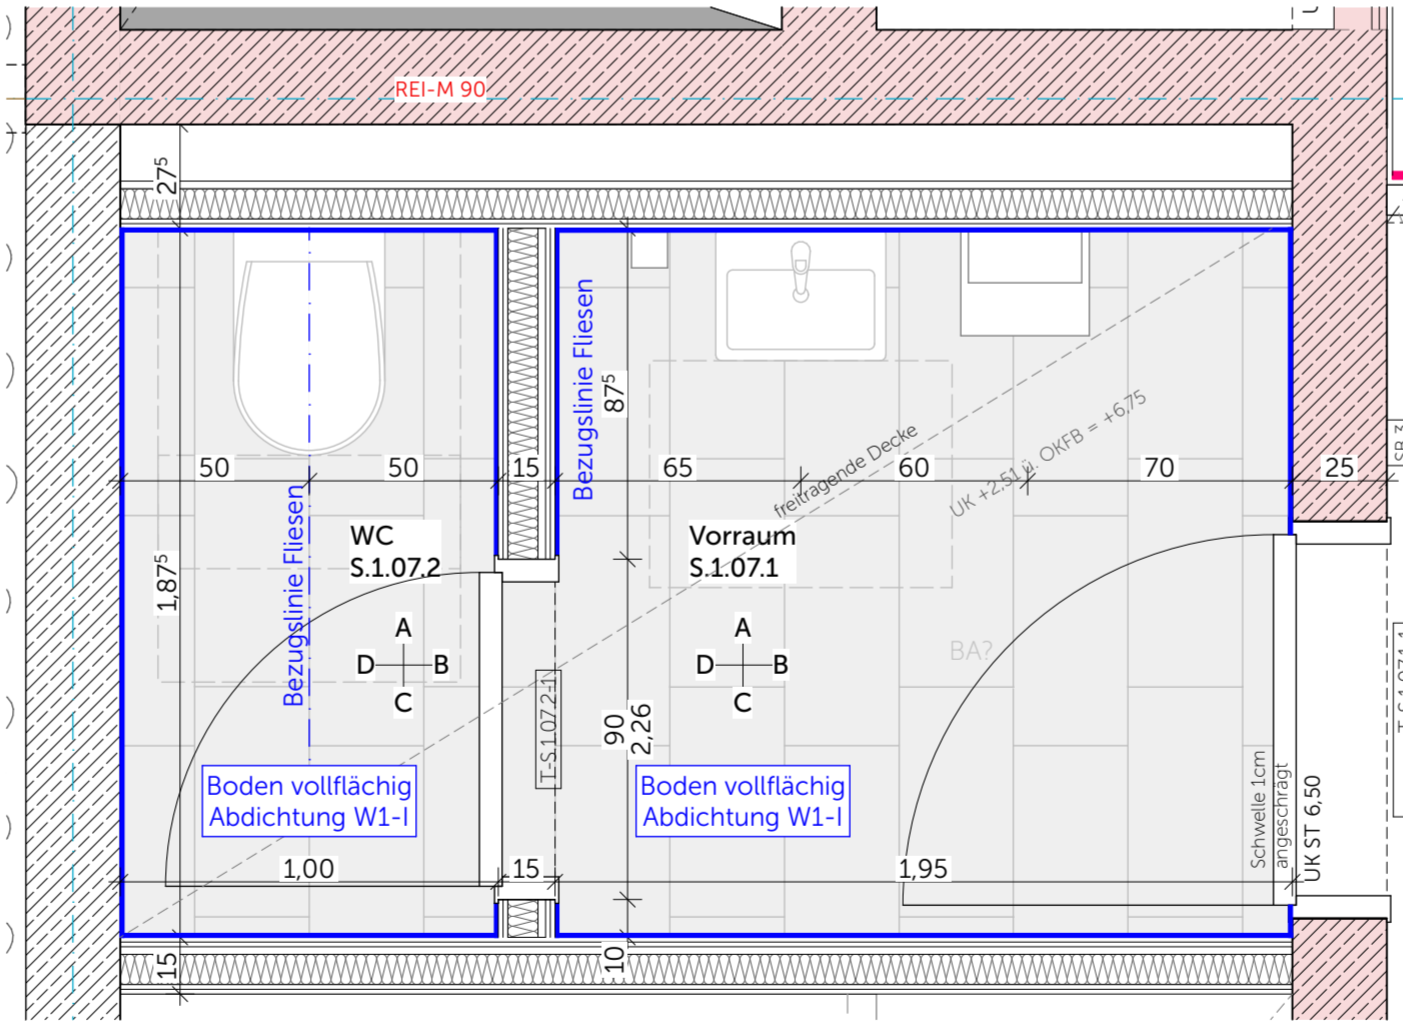

Grundriss Fliesenspiegel

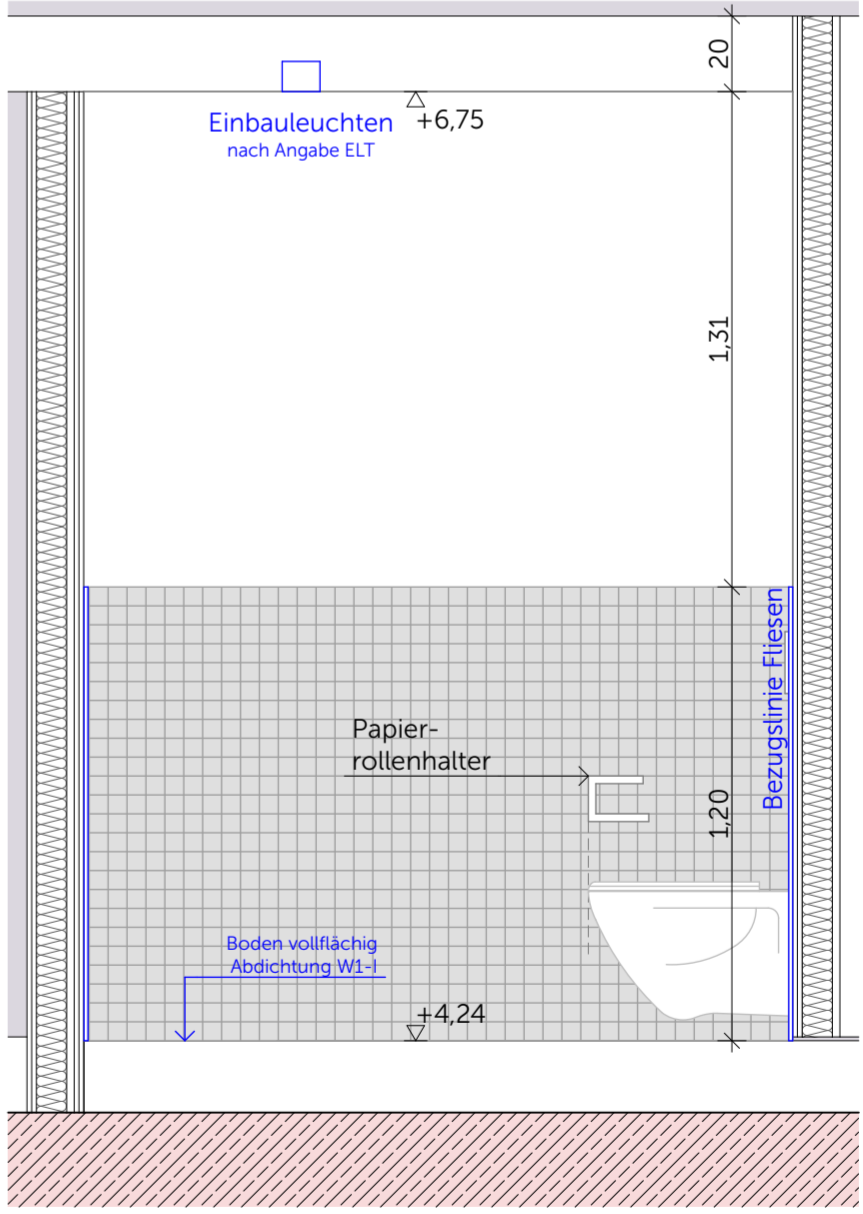

Wandansicht D, WC S.1.7.2

S.1.07.1 Vorraum + S.1.07.2 WC

Werkstein Boden 30x60, R10, Farbton nach Bemusterung
Fliesen Wand 5x5, Farbton nach Bemusterung
OK Fliesen = 1,20m ü. OKFB
Wassereinwirkungsklasse Boden W1-I
Wassereinwirkungsklasse Wand W0-I (gefliester Bereich)

sonstige Wandflächen gespachtelt, geschliffen und gestrichen
mit wasserfestem Anstrich, Farbton nach Angabe ARCH

Ausführung der Installationen TGA nur in Verbindung mit Planunterlagen der Fachplaner