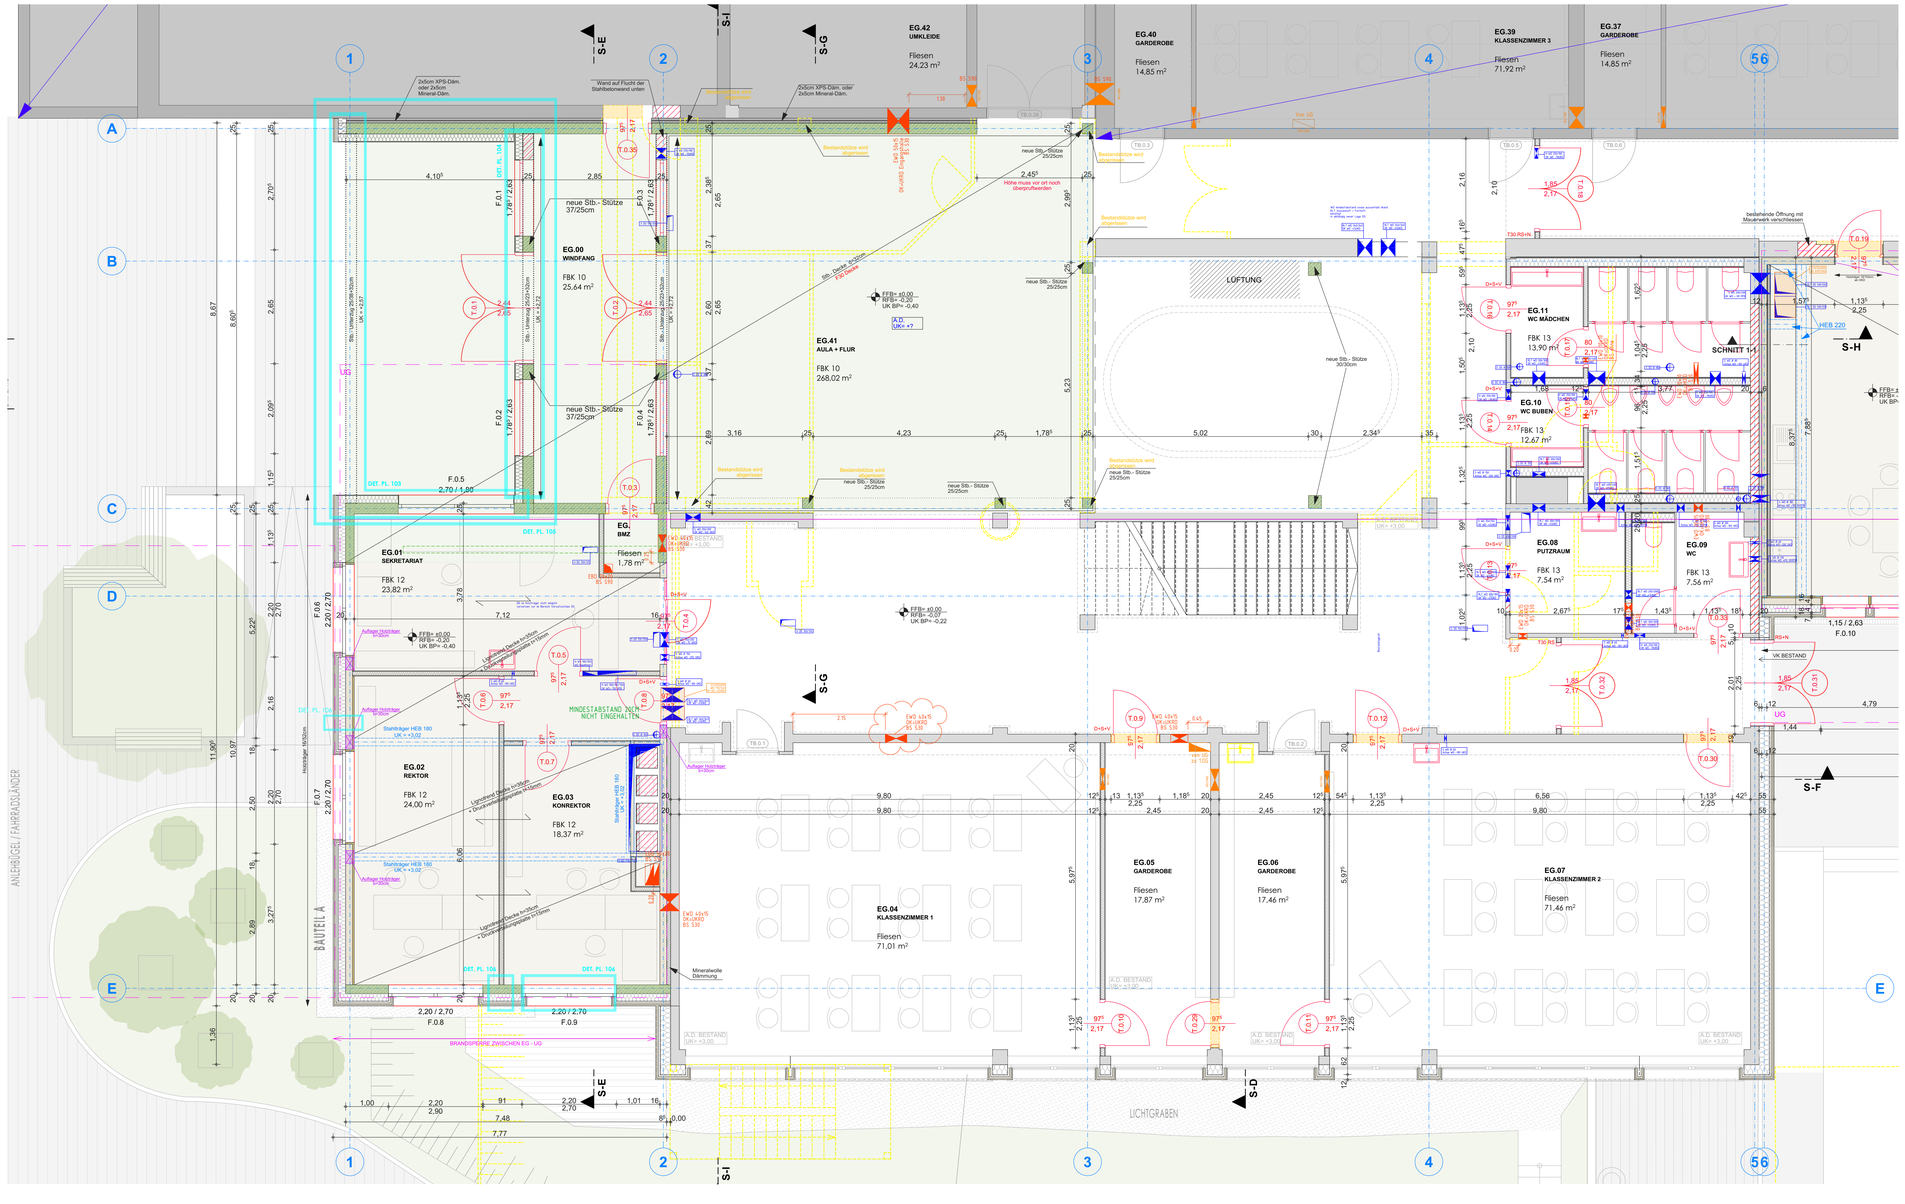

LEGENDE:

OK	OBERKANTE	DD	DECKENDURCHBRUCH
UK	UNTERKANTE		
DOK	DECKENOBERKANTE (ROH)		
DUK	DECKENUNTERKANTE (ROH)	BD	BODENDURCHBRUCH
STUK	STURZUNTERKANTE		
FOK	FUNDAMENTOBERKANTE	BA	BODENABSENKUNG / SCHACHT
FBOK	FUSSBODENOBERKANTE		
RL	ROHBAULICHTE		
STL	STOCKLICHTE	WD	WANDDURCHBRUCH
AL	ARCHITEKTURLICHTE		
RBM	BRÜSTUNGSHÖHE (ROHBAUMASS)		
FBH	BRÜSTUNGSHÖHE (FERTIGMASS)	WS	WANDSCHUTZ
STH	STURZHÖHE		
LS	LÜFTUNGSSCHACHT		
AR	ABFALLROHR		
RR	REGENROHR	GELB	ABBRUCH
RRS	REGENROHRSINKKASTEN		
RS	ROHBAU SCHACHT	BEIGE	HOLZ
SD	SCHACHTDECKEL		
SSEK	SCHACHTSOHLE EINLAUFKOTE		
SSAK	SCHACHTSOHLE AUSLAUFKOTE	GRÜN	VK AUßENWAND
PK	PUTZKAMMER		
PS	PUTZSCHACHT		
KS	KANALSOHLE	ROSA	ELEKTRO LEITUNG
GV	GERUCHSVERSCHLUSS		
BA	BENZINABSCHEIDER		
SA	SERFINABSCHEIDER	BLAU	REGENWASSER
FA	FETTABSCHEIDER		
GL	GELÄNDE	BRAUN	ABWASSER
GEF	GEFÄLLE		
FOL	FOLOCAL		ABGEHÄNGTEDECKEMIT GLATT OBERFLÄCHE
STDG	STEINZEUG		
GUSS	GUSSEISEN		ABGEHÄNGTEDECKE MIT PERFORIERTER OBERFLÄCHE (STREIFEN FÖRMIGER LOCHUNG)
TER	TERRAIN		
UZ	UNTERZUG		FERTIGTEIL
ÜBZ	ÜBERZUG		
RDS	WASSERDICHTE ROHRDURCHFÜHRUNG		STAHLBETON
			GIPSKARTONSTÄNDERWAND
GEWERK			SYSTEMLEICHTTRENNWAND
H	HEIZUNG		
L	LÜFTUNG		WÄRMEDÄMMUNG WEICH
S	SANITÄR		
E	ELEKTRO		WÄRMEDÄMMUNG HART
G	GAS		
		OKFF +2.85 OKRB +2.70	OBERKANTE FERTIGER FUSSBODEN OBERKANTE ROHFUSSBODEN (ROHDECKE)
			SCHNITT - ROHBAUKOTE BEZOGEN AUF ±0.00
			SCHNITT - FERTIGHÖHENKOTE BEZOGEN AUF ±0.00
			UNTERGEHÄNGTE DECKE

BLITZSCHUTZ UND ELEKTROEINLEGETEILE SIND LT. GES. PROJEKTPLÄNEN IN DIE STAHLBETONTEILE EINZULEGEN.

NATURMAßE NEHMEN !
GESCHRIEBENES WORT GILT VOR ZEICHNUNG !
ALLE MAßE SIND VOR DER AUSFÜHRUNG ZU PRÜFEN !
UNKLARHEITEN SIND UMGEHEND MIT DER BAULEITUNG ZU KLÄREN !
ALLE TRAGENDEN BAUTEILE NACH STATISCHER BERECHNUNG !

ERWEITERUNG GRUNDSCHULE BRUNNTHAL ESB 24.476

IND.	DATUM	ÄNDERUNGEN
1	15.12.2025	Schnittlinien wurden eingezeichnet
2	24.02.2026	Statische und Abbruchinformationen wurden im Plan ergänzt
3	05.03.2026	HLS- und Elektroinformationen wurden eingezeichnet
4	10.04.2026	HLS- und Elektroinformationen wurden eingezeichnet
5	29.04.2026	HLS aktualisiert. EG.11 gespiegelt, Dämmung bauphysikalisch angepasst.
6	06.05.2026	Aktualisierung von DB und Elektrokanal
7	07.05.2026	Aktualisierung statische DB
8	01.06.2026	fehlende Stahlträger-Zeichnung

LAGEPLAN

GRUNDSTÜCK:

SCHULSTRAßE 2
FL.NR 19; 133/1
GEMARKUNG BRUNNTHAL

AUFTRAGGEBER:

GEMEINDE BRUNNTHAL
MÜNCHNER STRAßE 5
85649 BRUNNTHAL

OKFF EG = ±0.00 = 591,23 ü. NHN

VORABZUG/ARBEITSEXEMPLAR

PLANUNGSSTUFE :	AUSFÜHRUNGSPLANUNG				
PLANINHALT :	Erdgeschoss BT2				M1:50
GEZ. IL	DATUM: 2026.06.01	ESB_AP_05.pln	PL.NR.	0 5 5 8	