


Innenhof Ansicht Dachanschluss 1:20

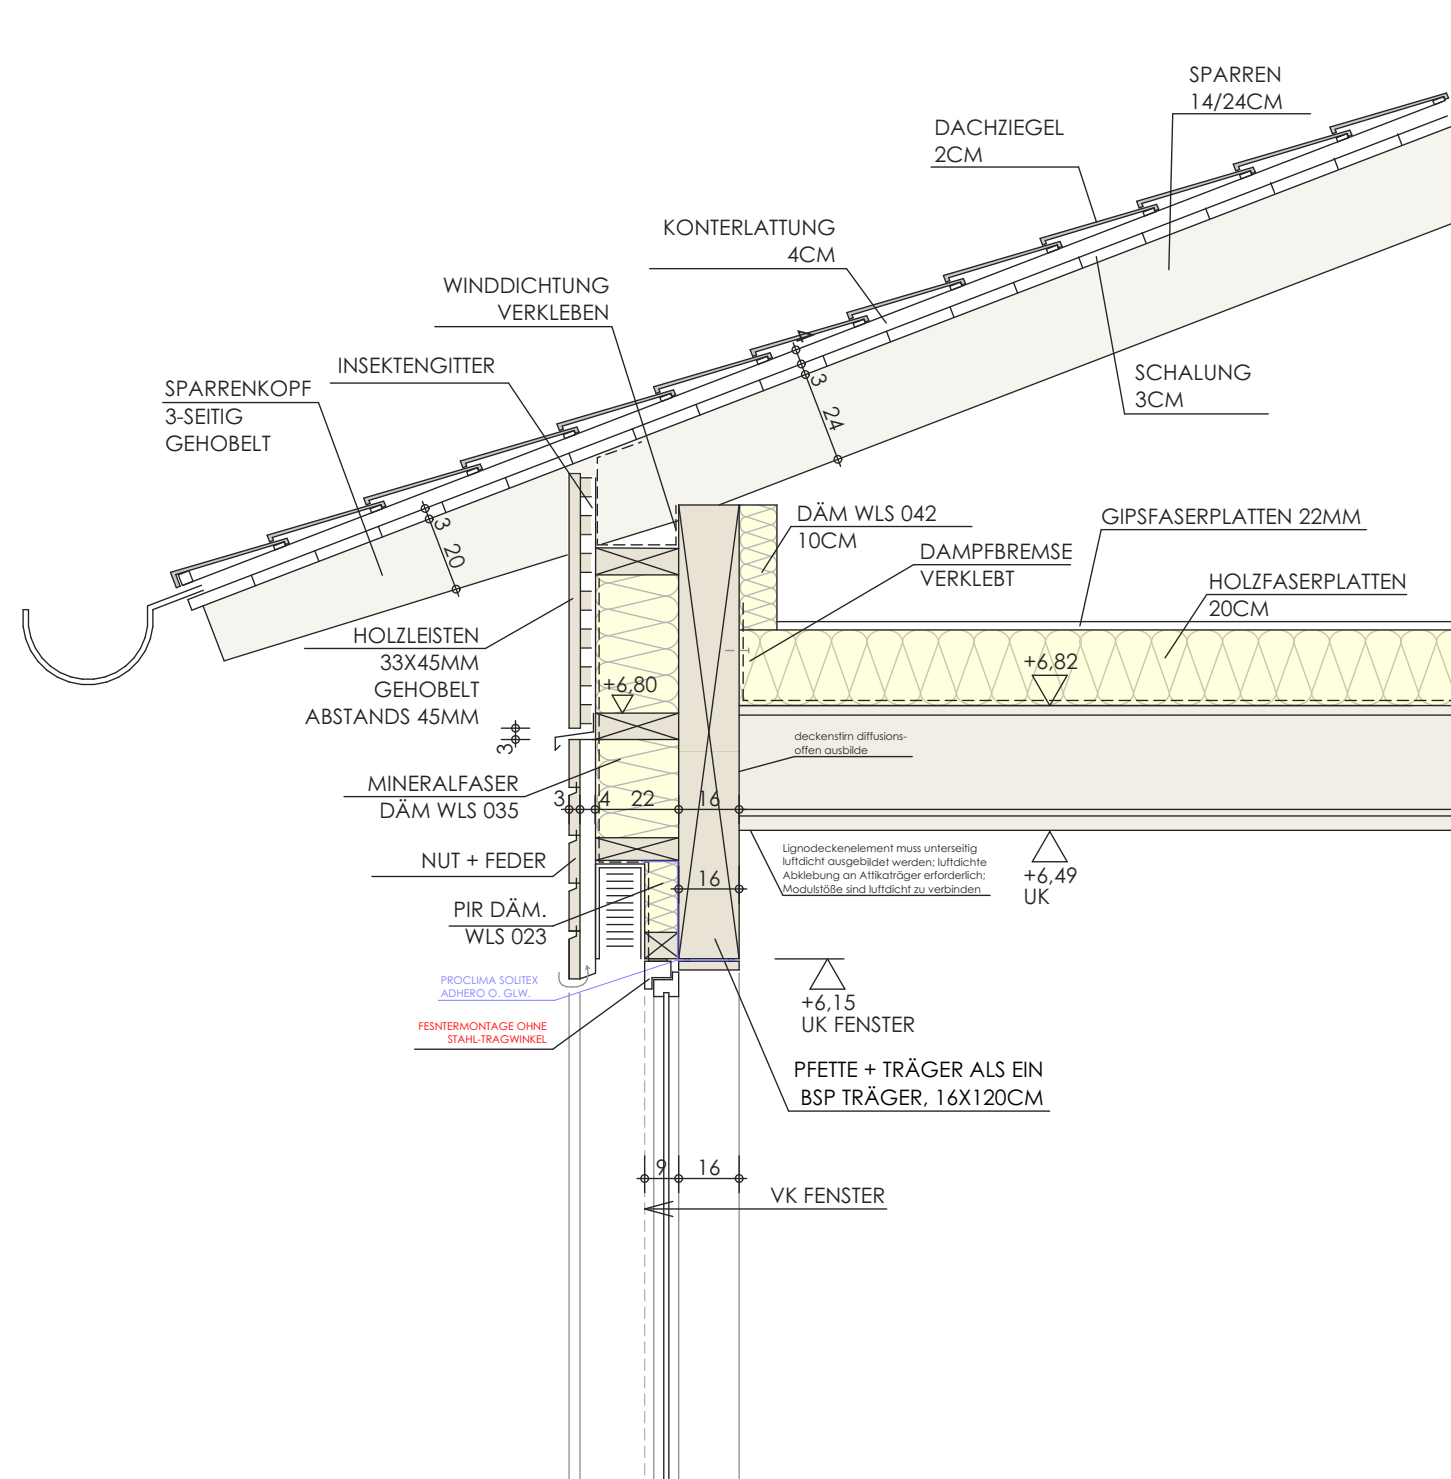

Innenhof Schnitt Dachanschluss

1:20

PROJEKT/NR.: ERWEITERUNG DER GRUNDSCHULE IN BRUNNTHAL										ESB / 24.476	
PLANUNGSSTUFE : DETAILPLANUNG											
PLANINHALT: BT1 - Dachanschluss Innenhof											
LV-POS				STK							
BTL				MAßSTAB		1:20					
GEZ. IL		DATUM 2026.06.02		PL. ESB_AP_05.pln				PL.NR.		1 0 0 3	