




Schnitt im Fensterbereich zwischen EG und OG  
1:20

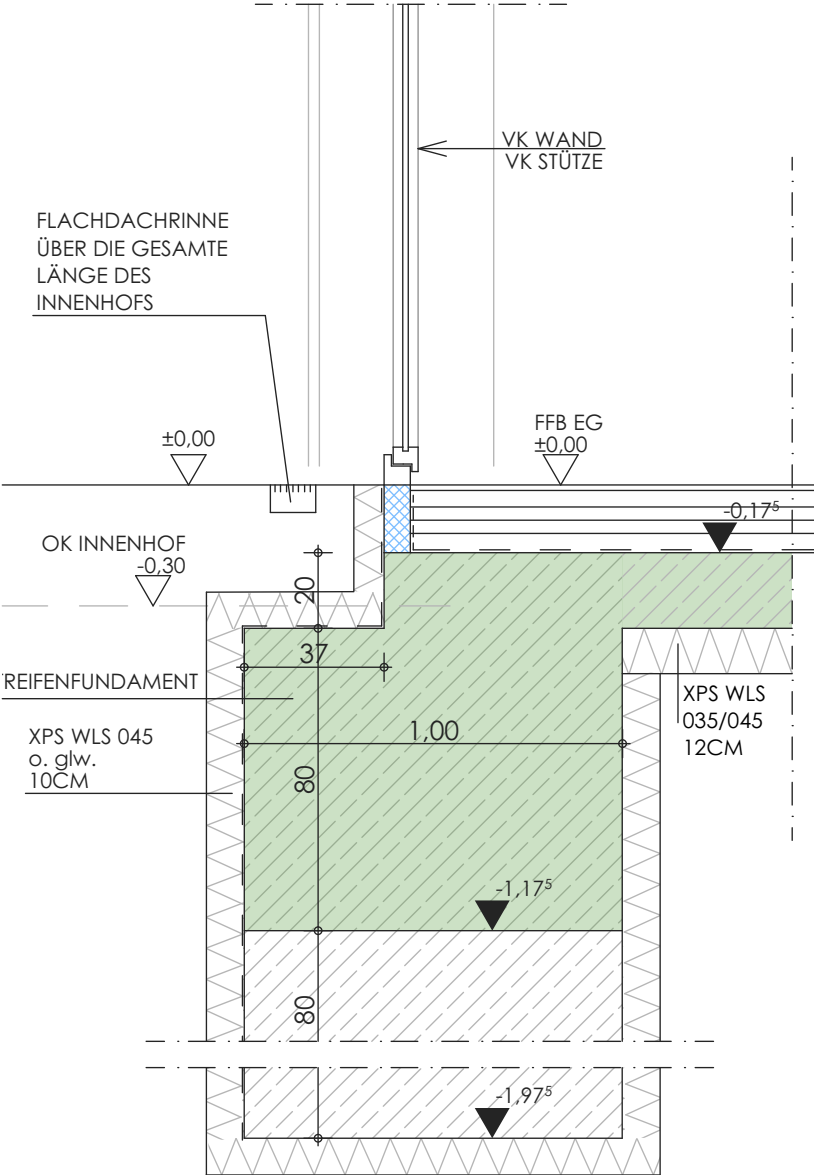


EG Vertikaler Schnitt 1 im Fenster  
1:20

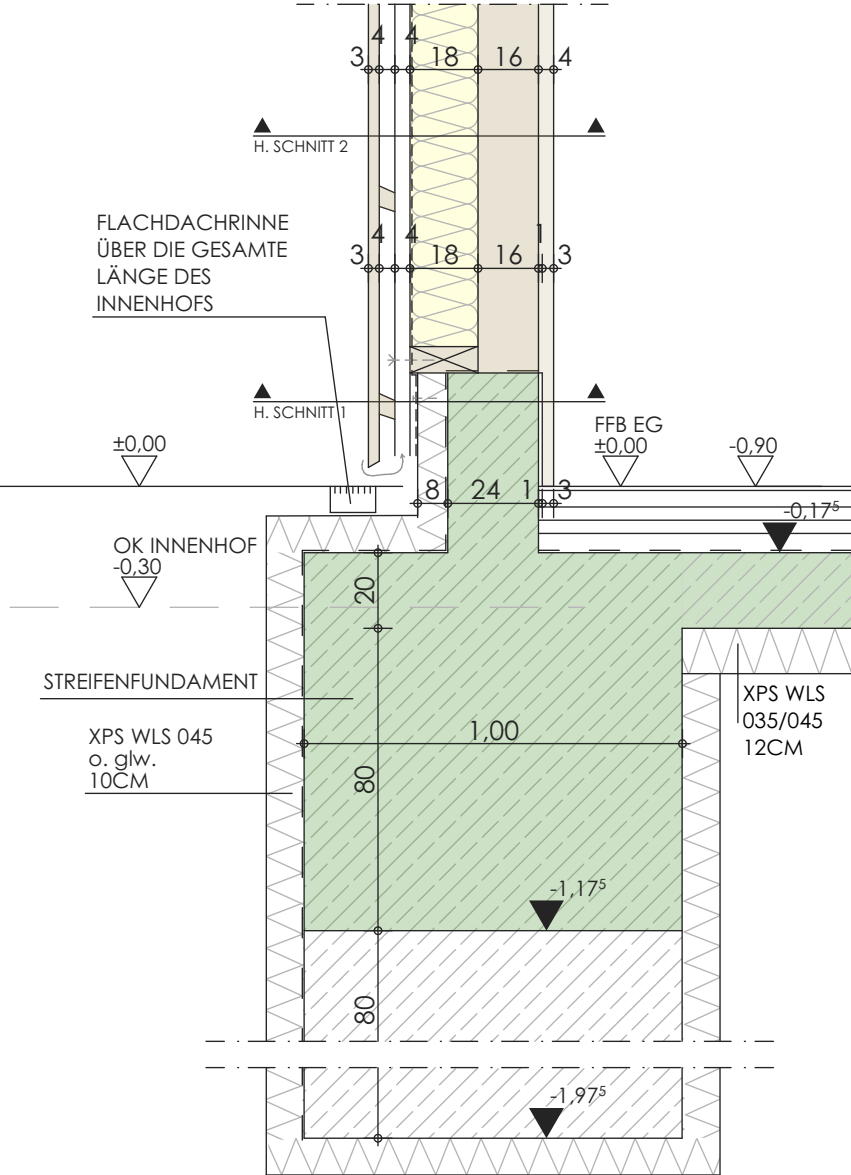


EG Vertikaler Schnitt 2 im Wand  
1:20

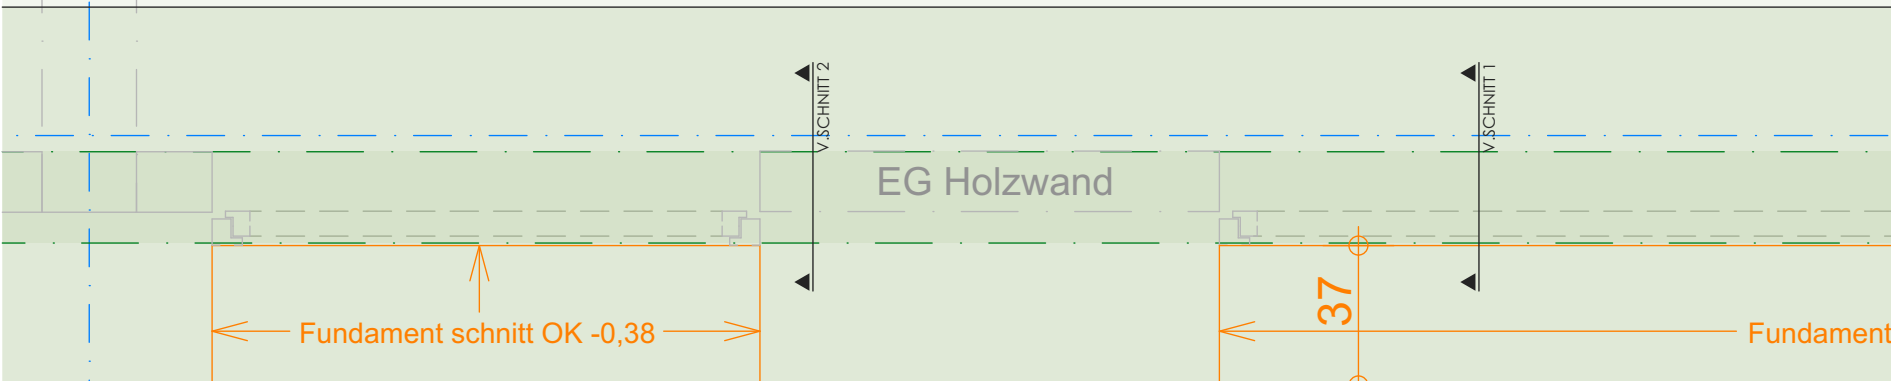

Grundriss Bodenplatte  
1:20

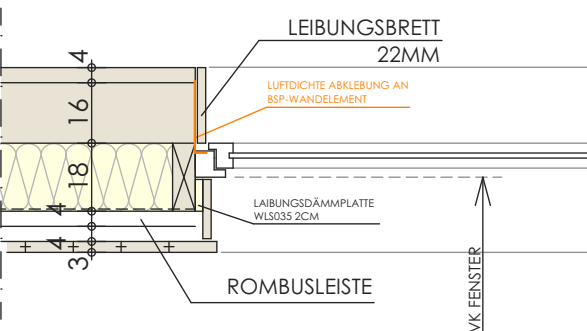


Ohne Sonnenschutz

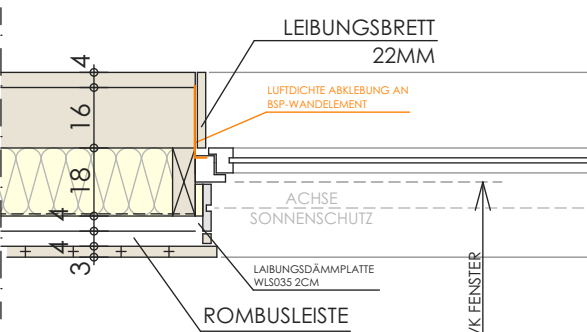


Mit Sonnenschutz


Horizontaler Schnitt im EG - am Fenster  
1:20

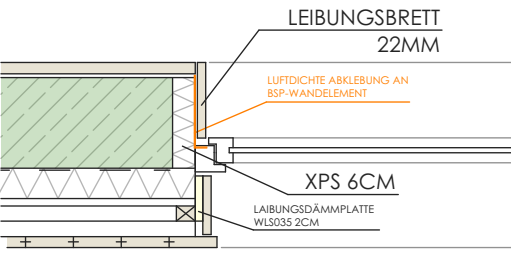


Ohne Sonnenschutz

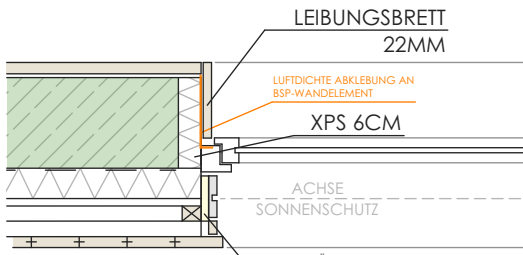

Mit Sonnenschutz

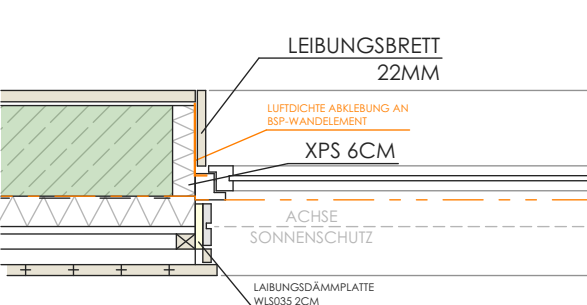

Mit Sonnenschutz durch die Stütze

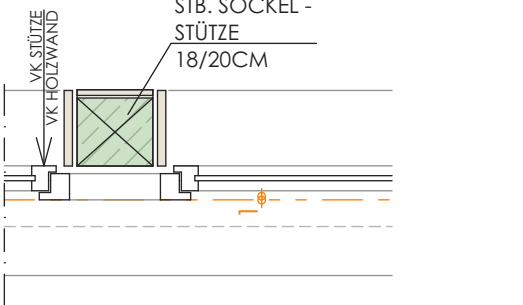

Horizontaler Schnitt im Sockel  
1:20

PROJEKT/NR.: ERWEITERUNG DER GRUNDSCHULE IN BRUNNTHAL		ESB / 24.476	
PLANUNGSSTUFE: DETAILPLANUNG			
PLANINHALT: BT1 - Innenhof EG + Sockel Detailplan			
LV-POS	STK		
BTL	MAßSTAB	1:20	
GEZ. IL	DATUM 2026.06.02	PL. ESB_AP_05.pln	PL.NR. 1 0 1 4