




Dachanschluss - Entwässerung Bauteil C
M 1:20

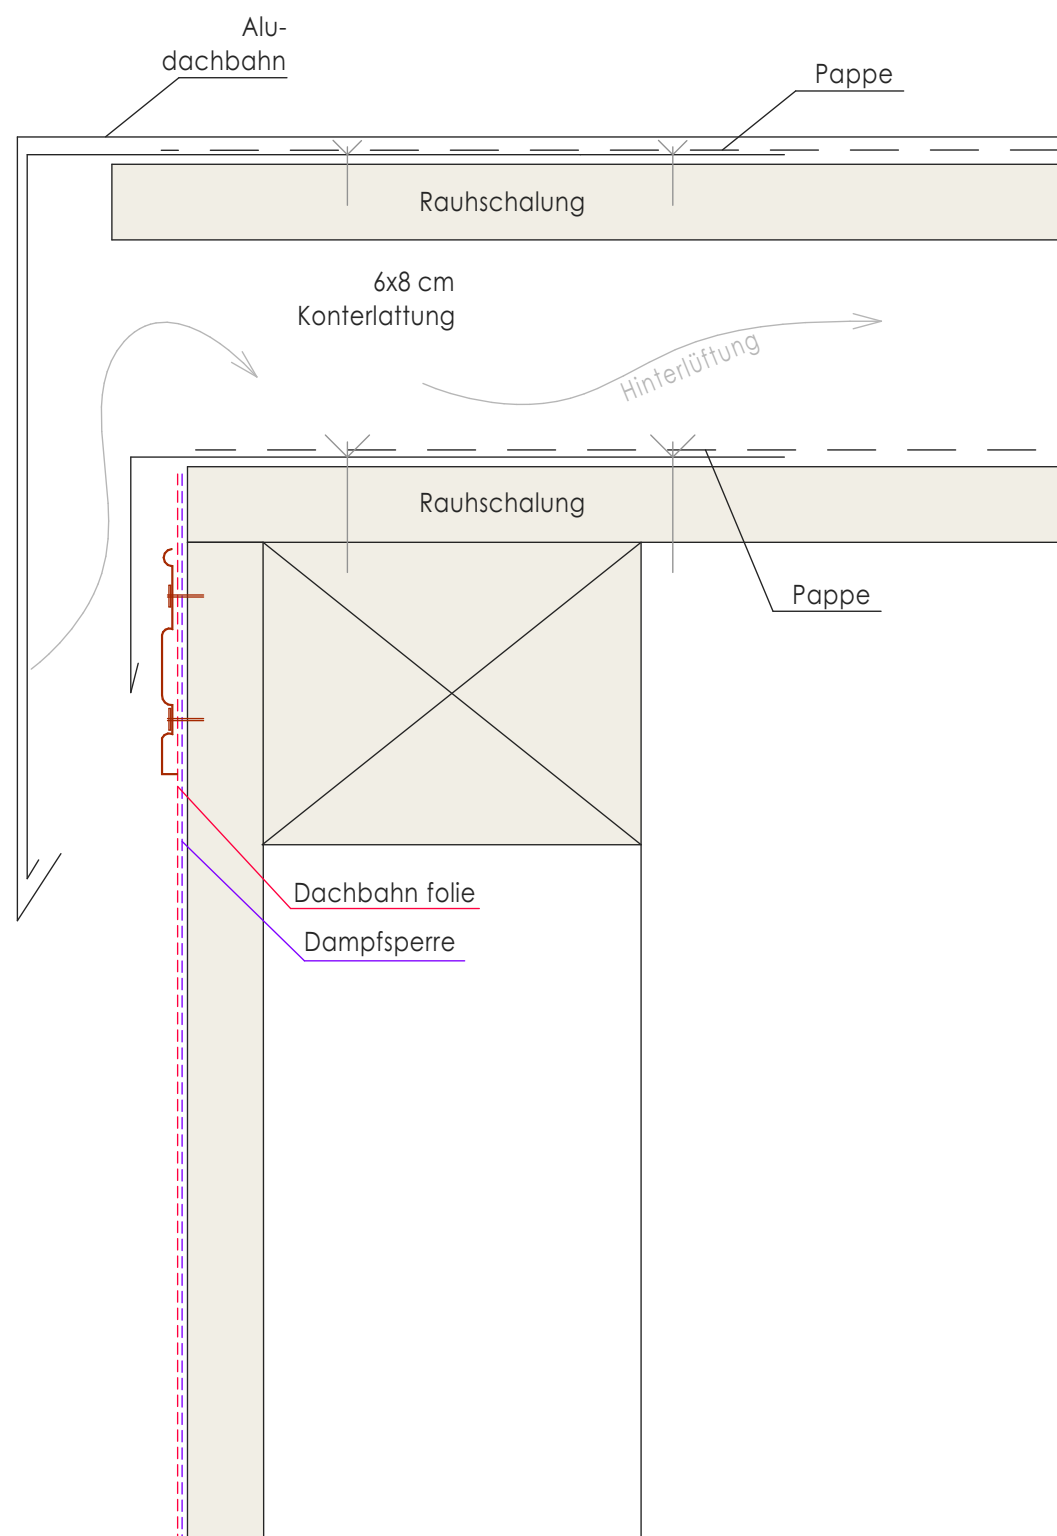

Detail 1
M 1:2

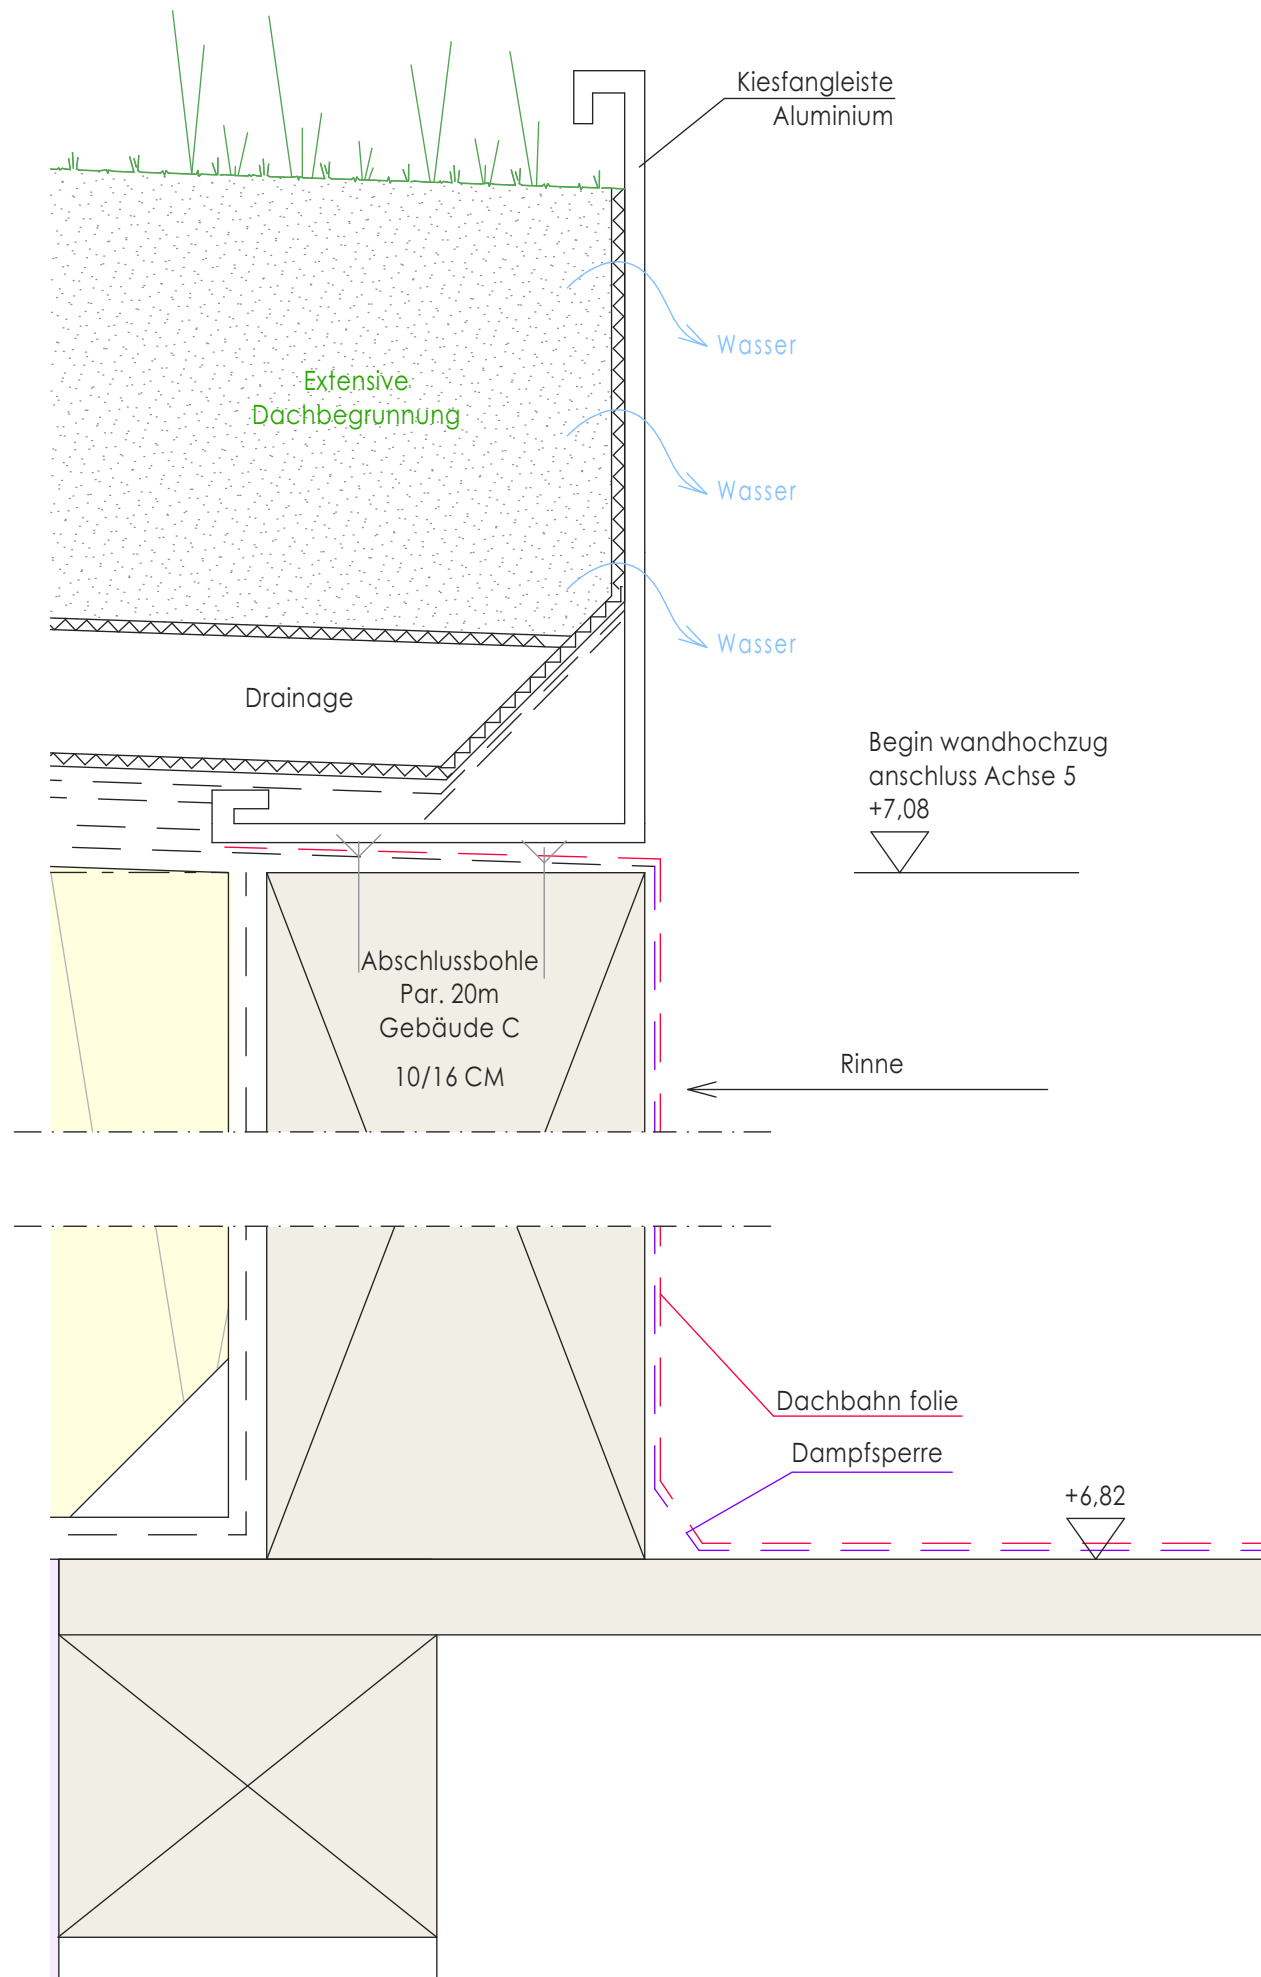

Detail 2
M 1:2

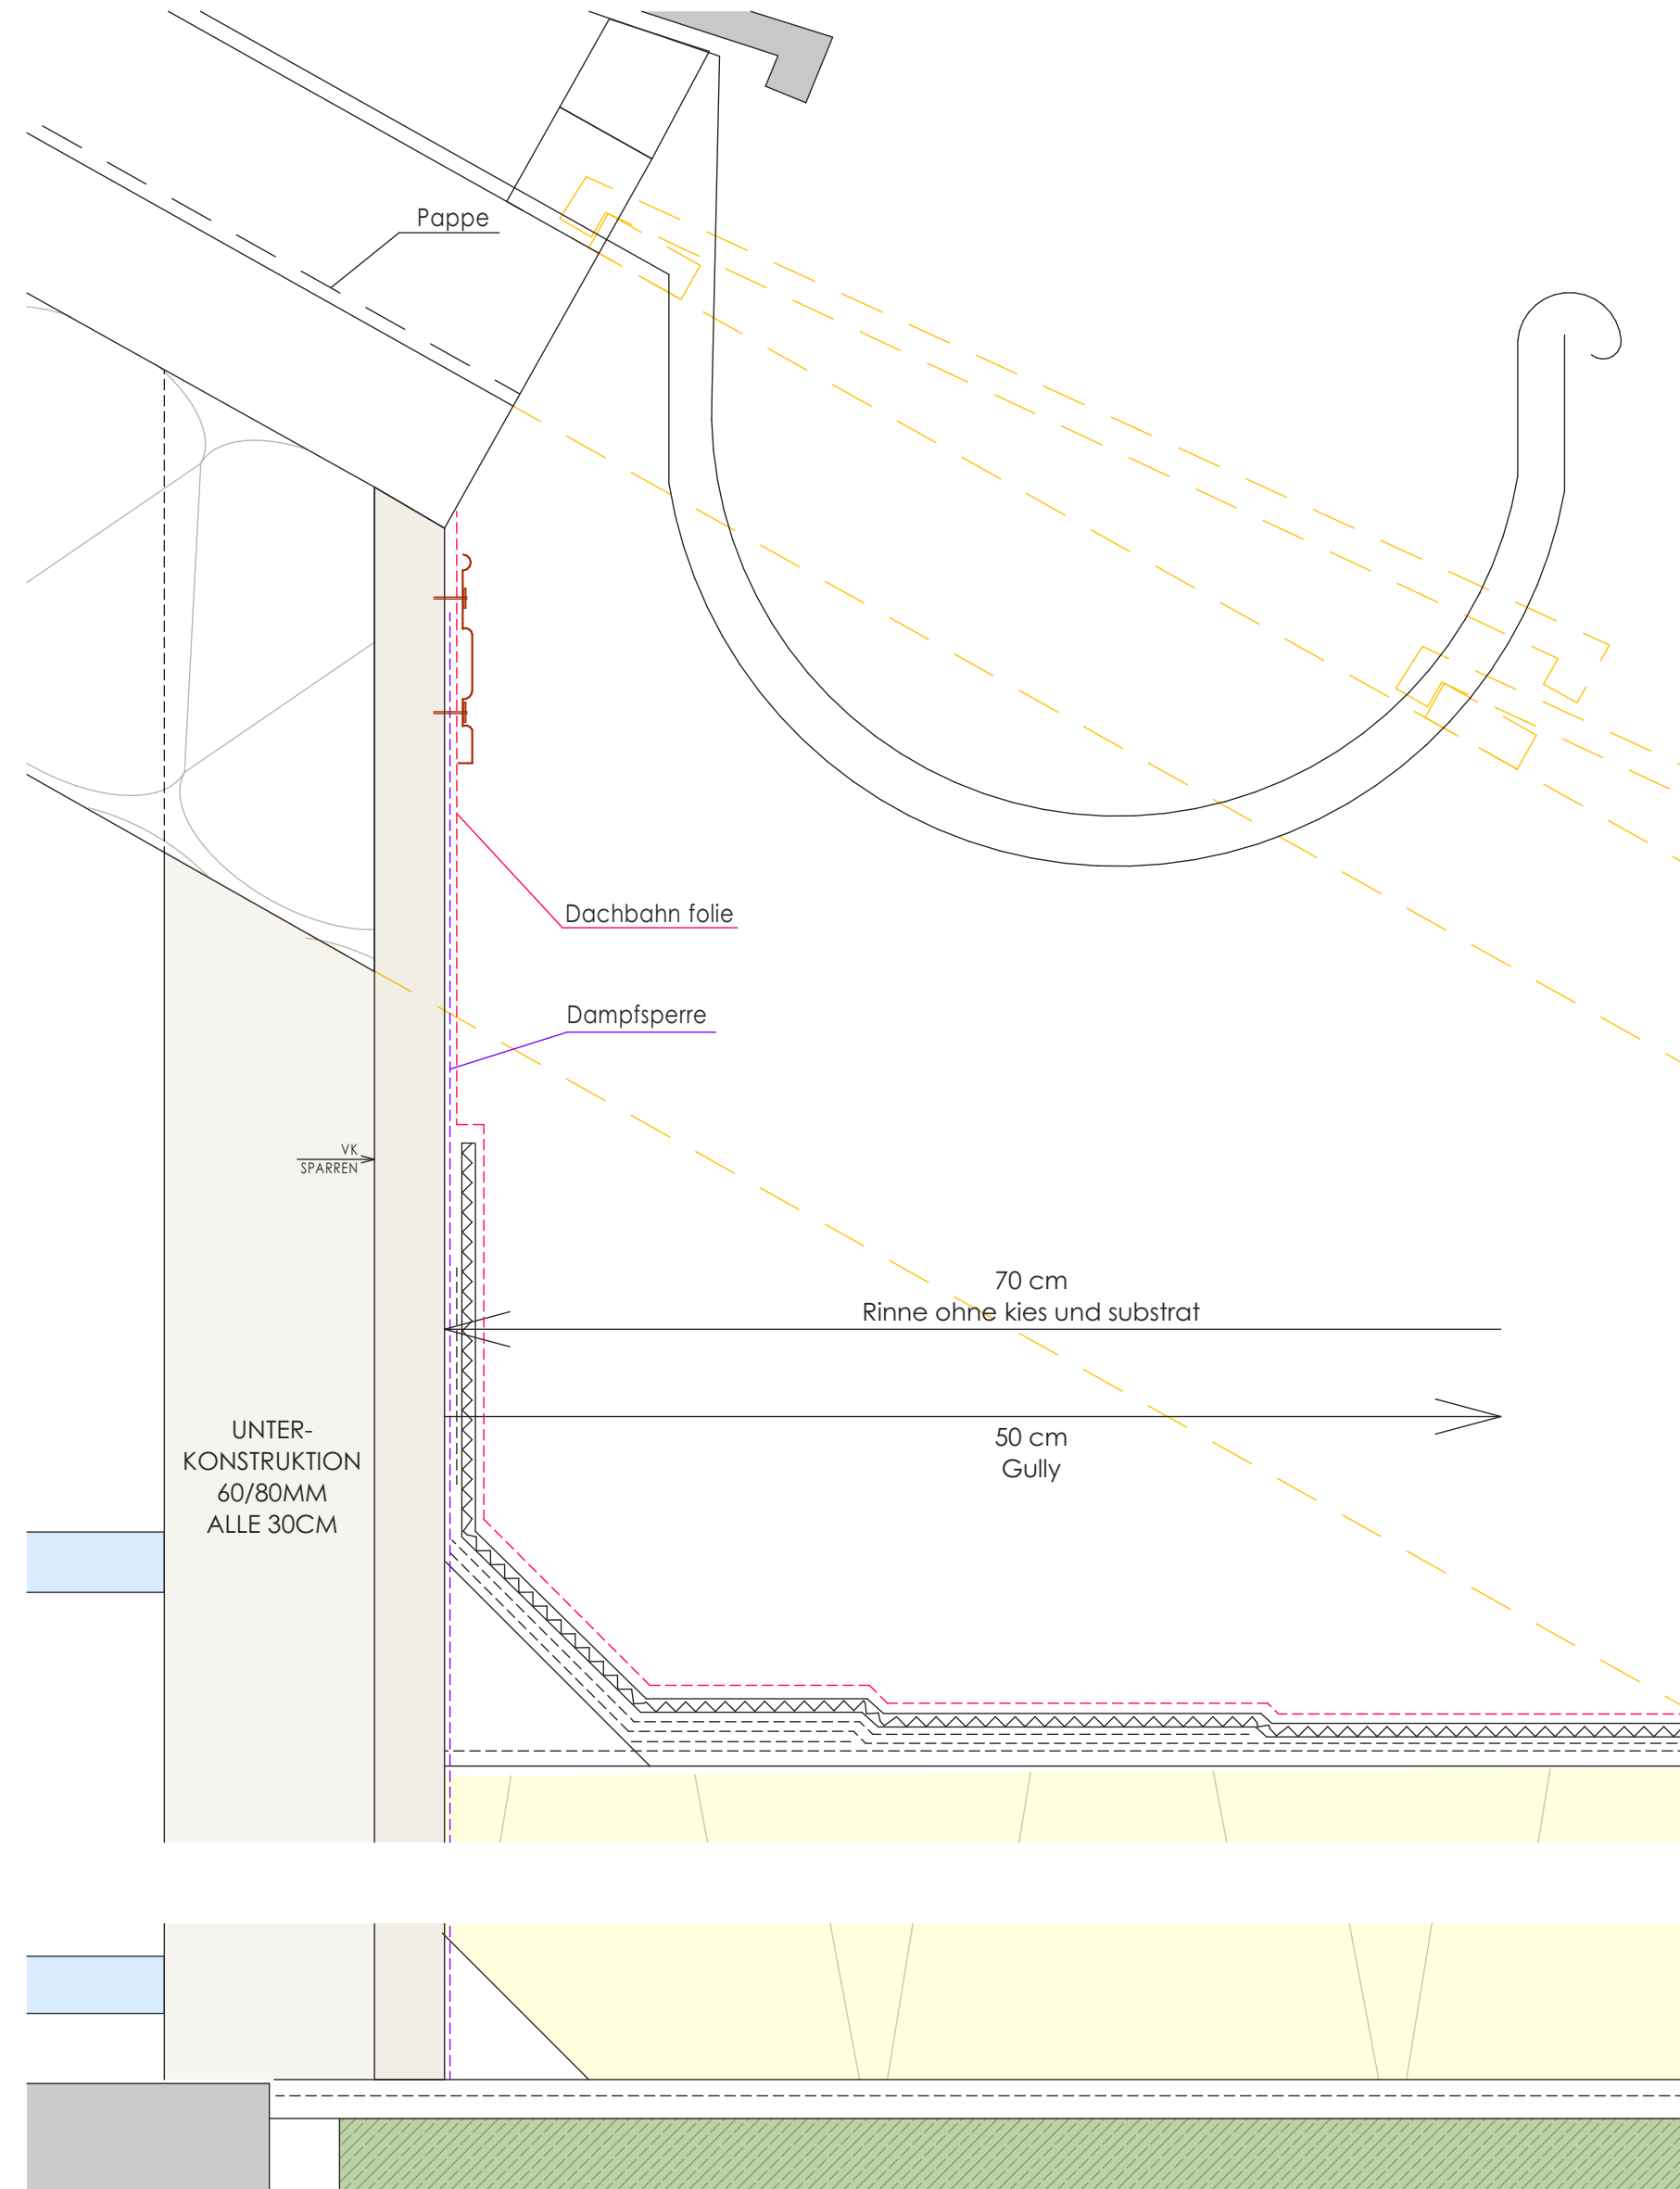

Detail 3
M 1:2

PROJEKT/NR.: ERWEITERUNG DER GRUNDSCHULE IN BRUNNTHAL					ESB / 24.476							
PLANUNGSSTUFE: DETAILPLANUNG												
PLANINHALT: B12 - Anschluss zwischen neuem Flachdach und besteh. Dach - Bauteil C												
LV-POS				STK								
BTL				MAßSTAB		1:20, 1:2						
GEZ. IL		DATUM 2026.06.02		PL. ESB_AP_05.pln			PL-NR.		1	1	0	0