


Vertikaler schnitt Attika detail - Niedrigster punkt  
M 1:10

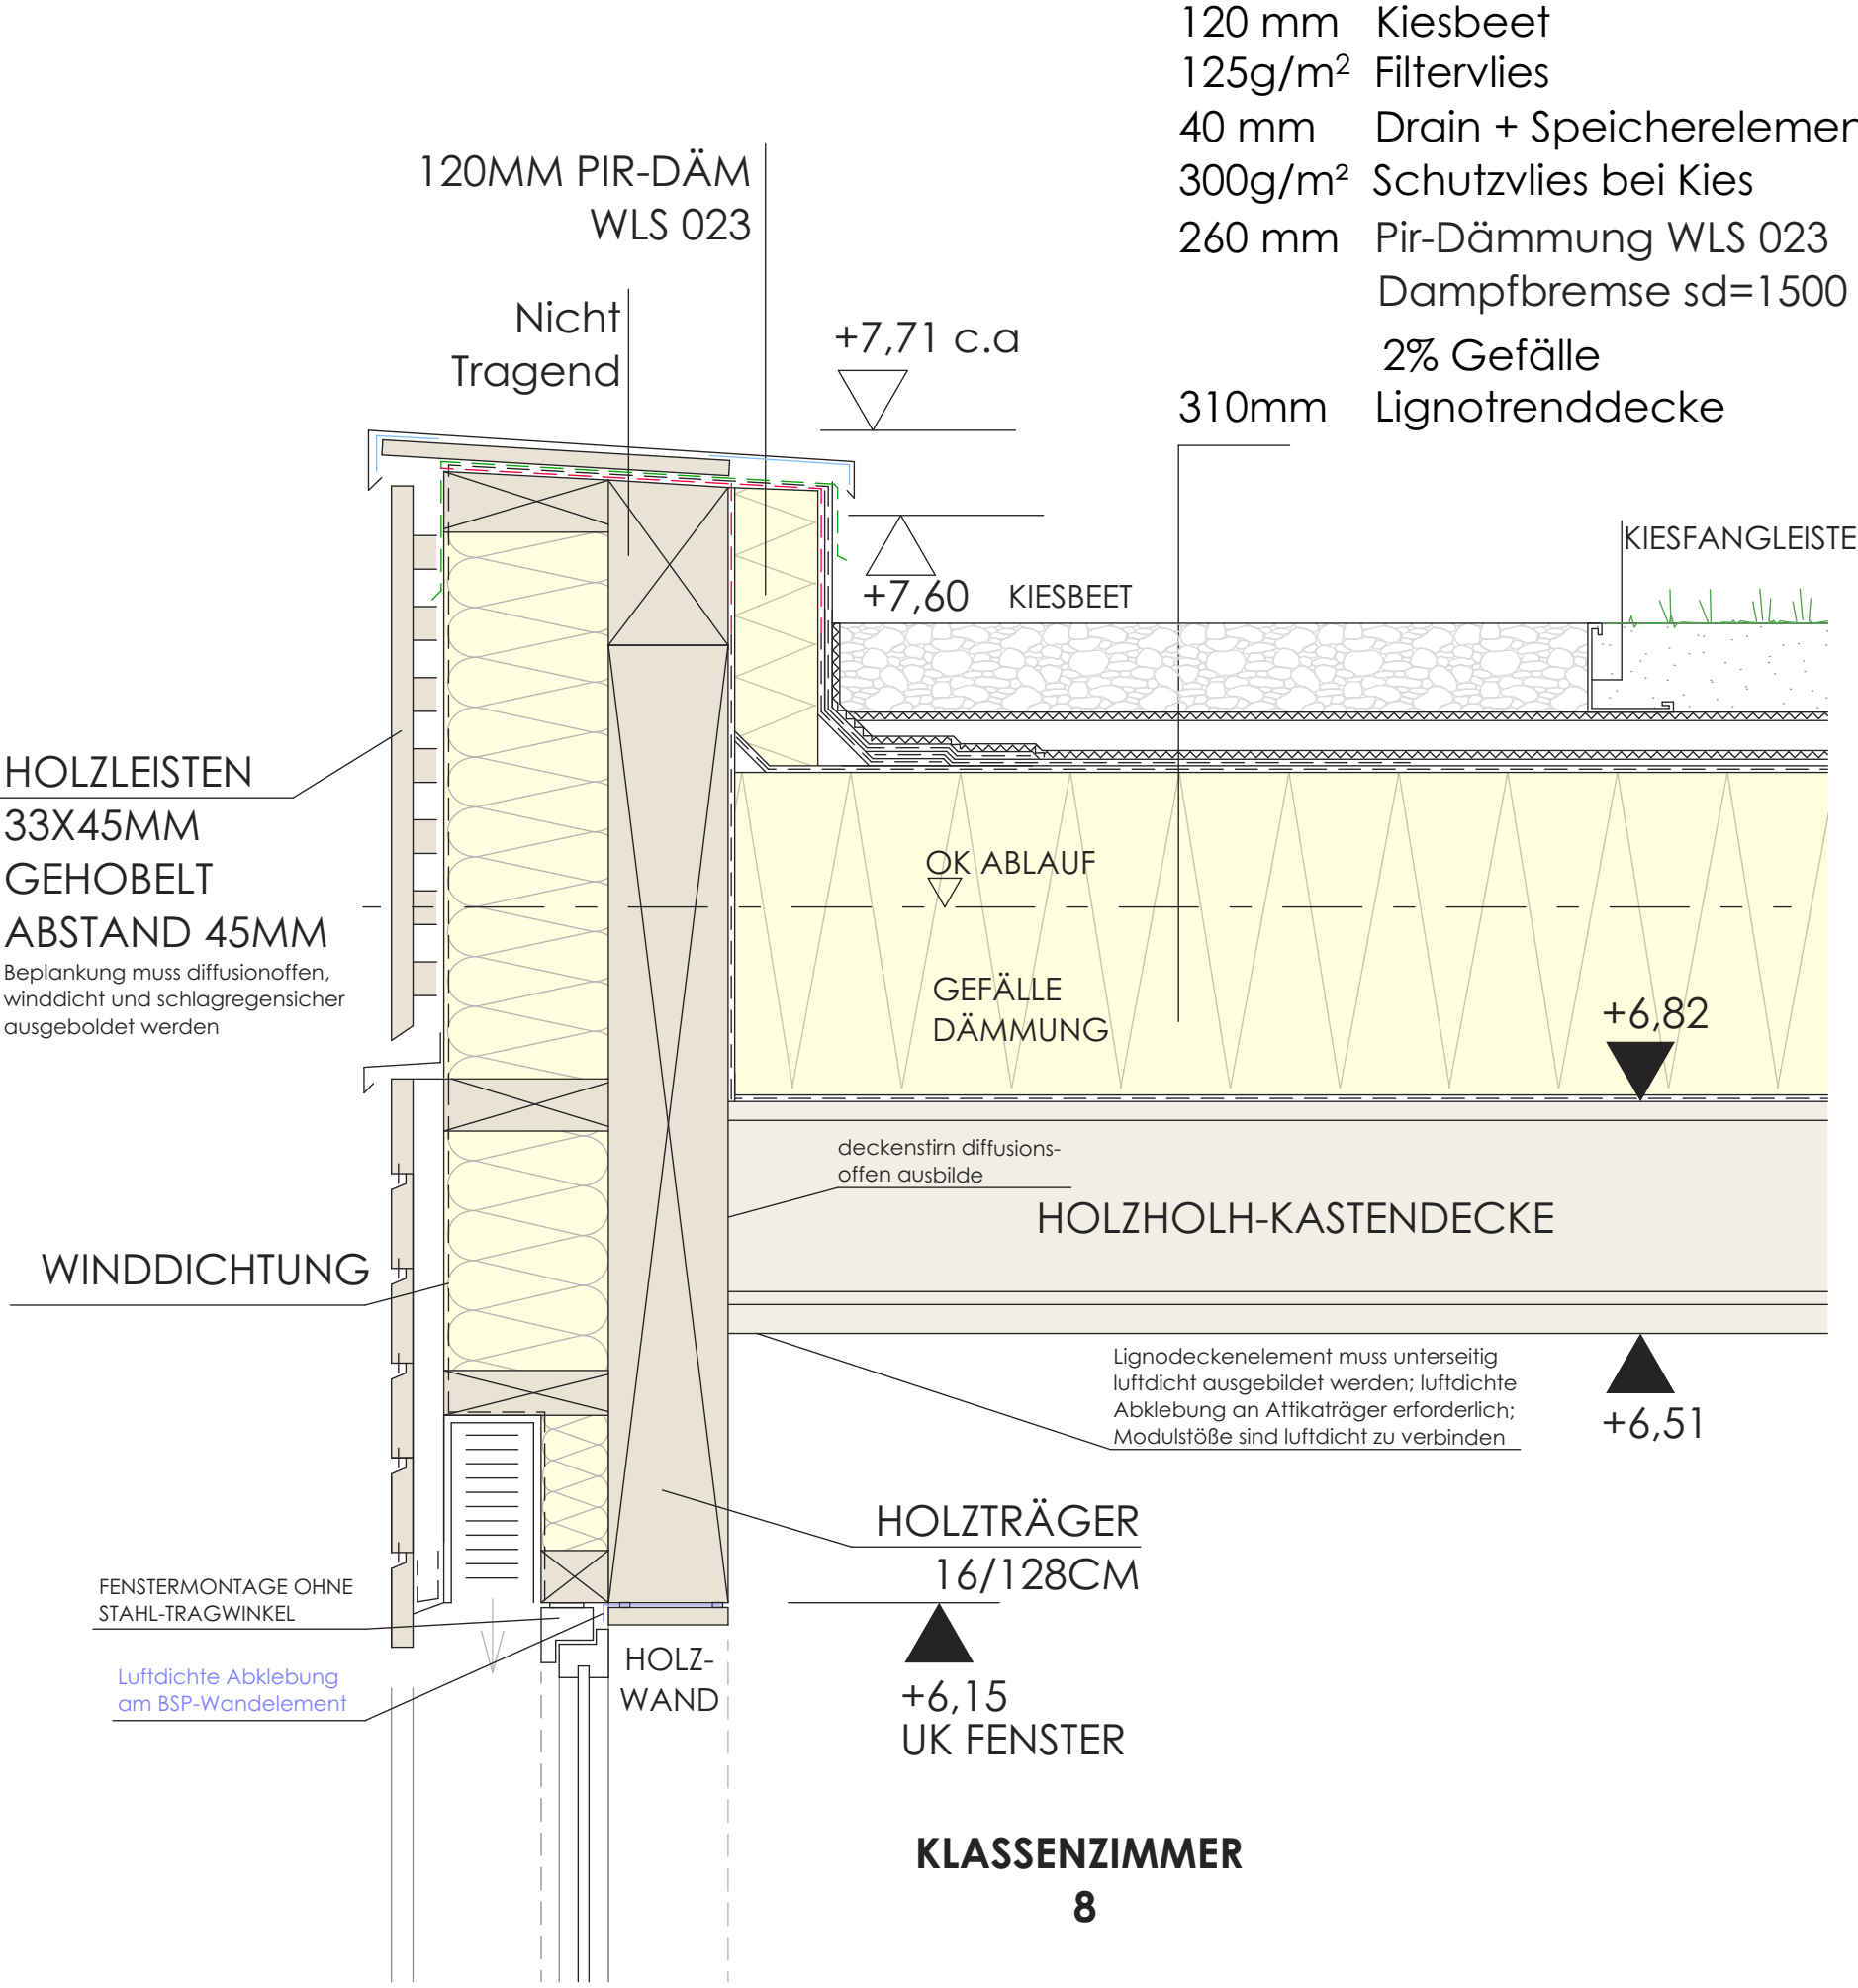

Vertikaler schnitt Attika detail - Höchstster punkt  
M 1:10

PROJEKT/NR.:		ERWEITERUNG DER GRUNDSCHULE IN BRUNNTHAL				ESB / 24.476	
PLANUNGSSTUFE:		DETAILPLANUNG					
PLANINHALT:		BT2 - Attika detail					
LV-POS		STK					
BTL		MAßSTAB	1:10				
GEZ. IL	DATUM	2026.06.02	PL.	ESB_AP_05.pln	PL.NR.	1	0 9 0