



**Vertikaler Schnitt im Eingang Fenster - Sekretariat**  
**1:20**

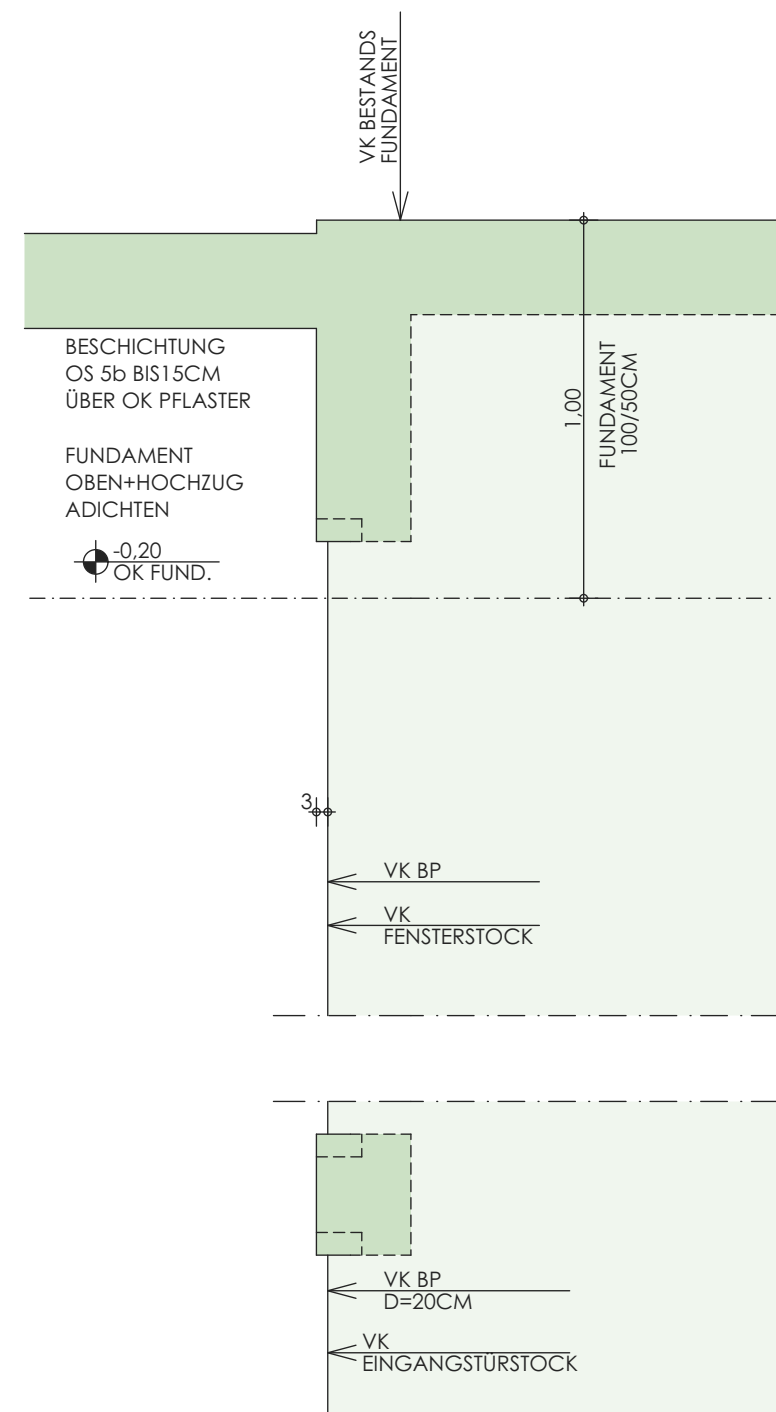

**Grundriss Bodenplatte/Fundament**  
**1:20**

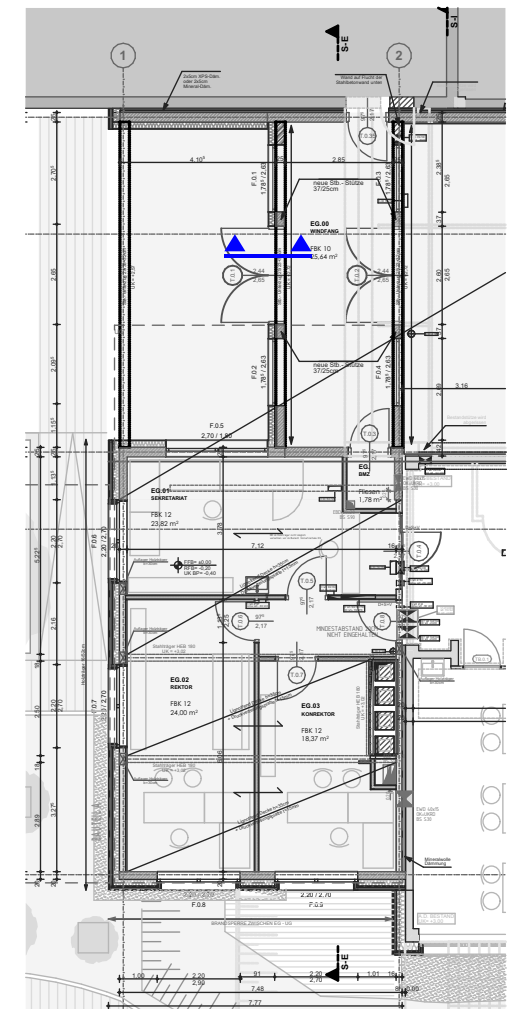

PROJEKT/NR.: ERWEITERUNG DER GRUNDSCHULE IN BRUNNTHAL										ESB / 24.476			
PLANUNGSSTUFE : DETAILPLANUNG													
PLANINHALT: BT2 - Schnitt Eingang Foyer u. Fenster													
LV-POS				STK									
BTL				MAßSTAB		:200							
GEZ. IL		DATUM 2026.06.02		PL. ESB_AP_05.pln				PL.NR.		1	0	4	2