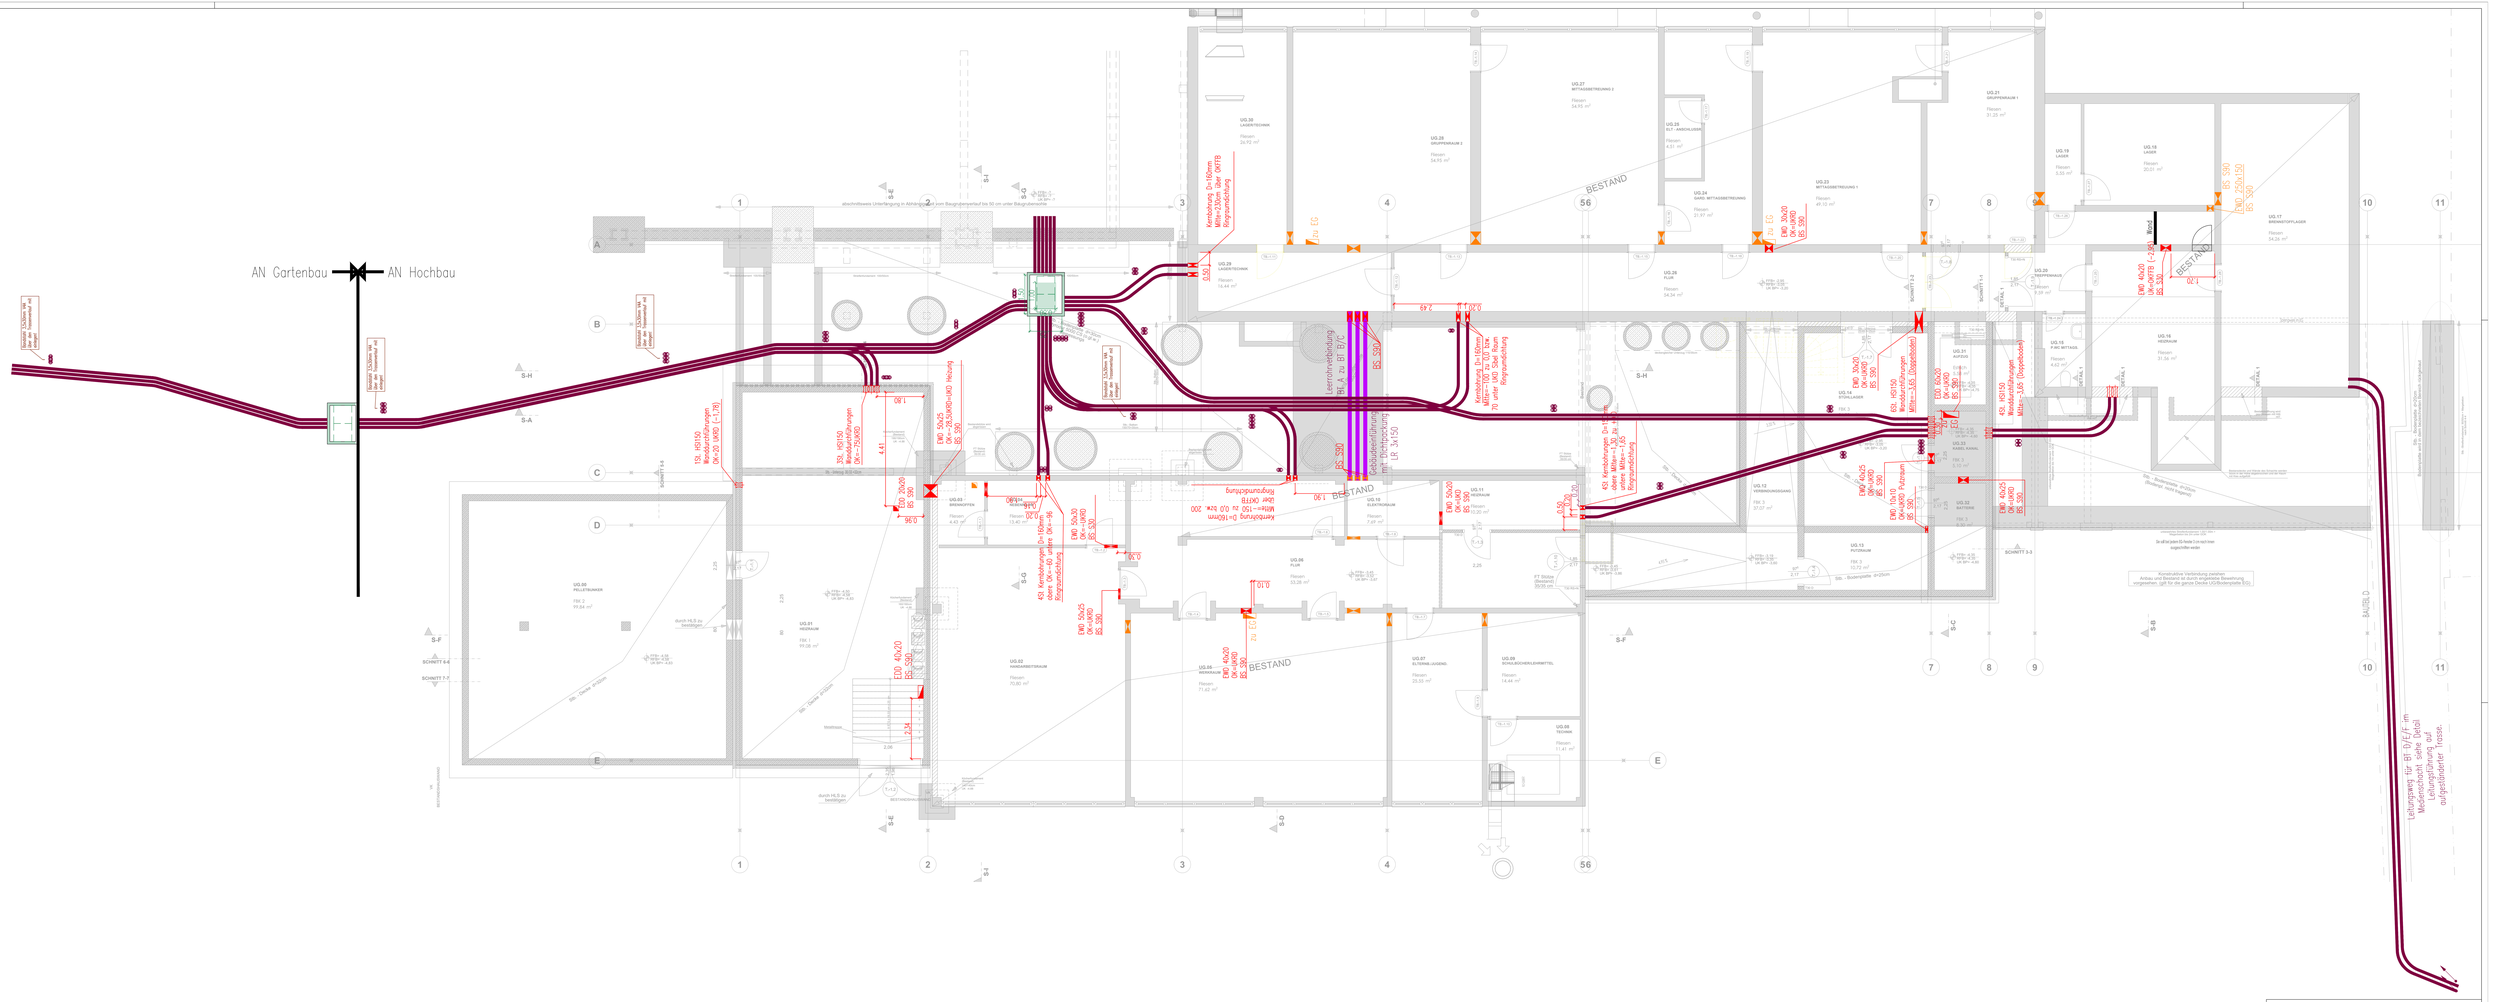
AN Gartenbau
AN Hochbau
BESTAND
Leerrohrverlegung DN 110 für EDV
Gebäudeeinführung mit Dichtmanschette
Leitungsweg für BK/EVG im Mehrzügigkeitsfall (Detail) Leitungsführung auf aufgeständerter Trasse.
Erweiterung Grundschule Brunnthal
Schulstraße 2, 85694 Brunnthal
05-2404-001-0-0 Ausführung Elektro Grundleitungen
M.: 1:50