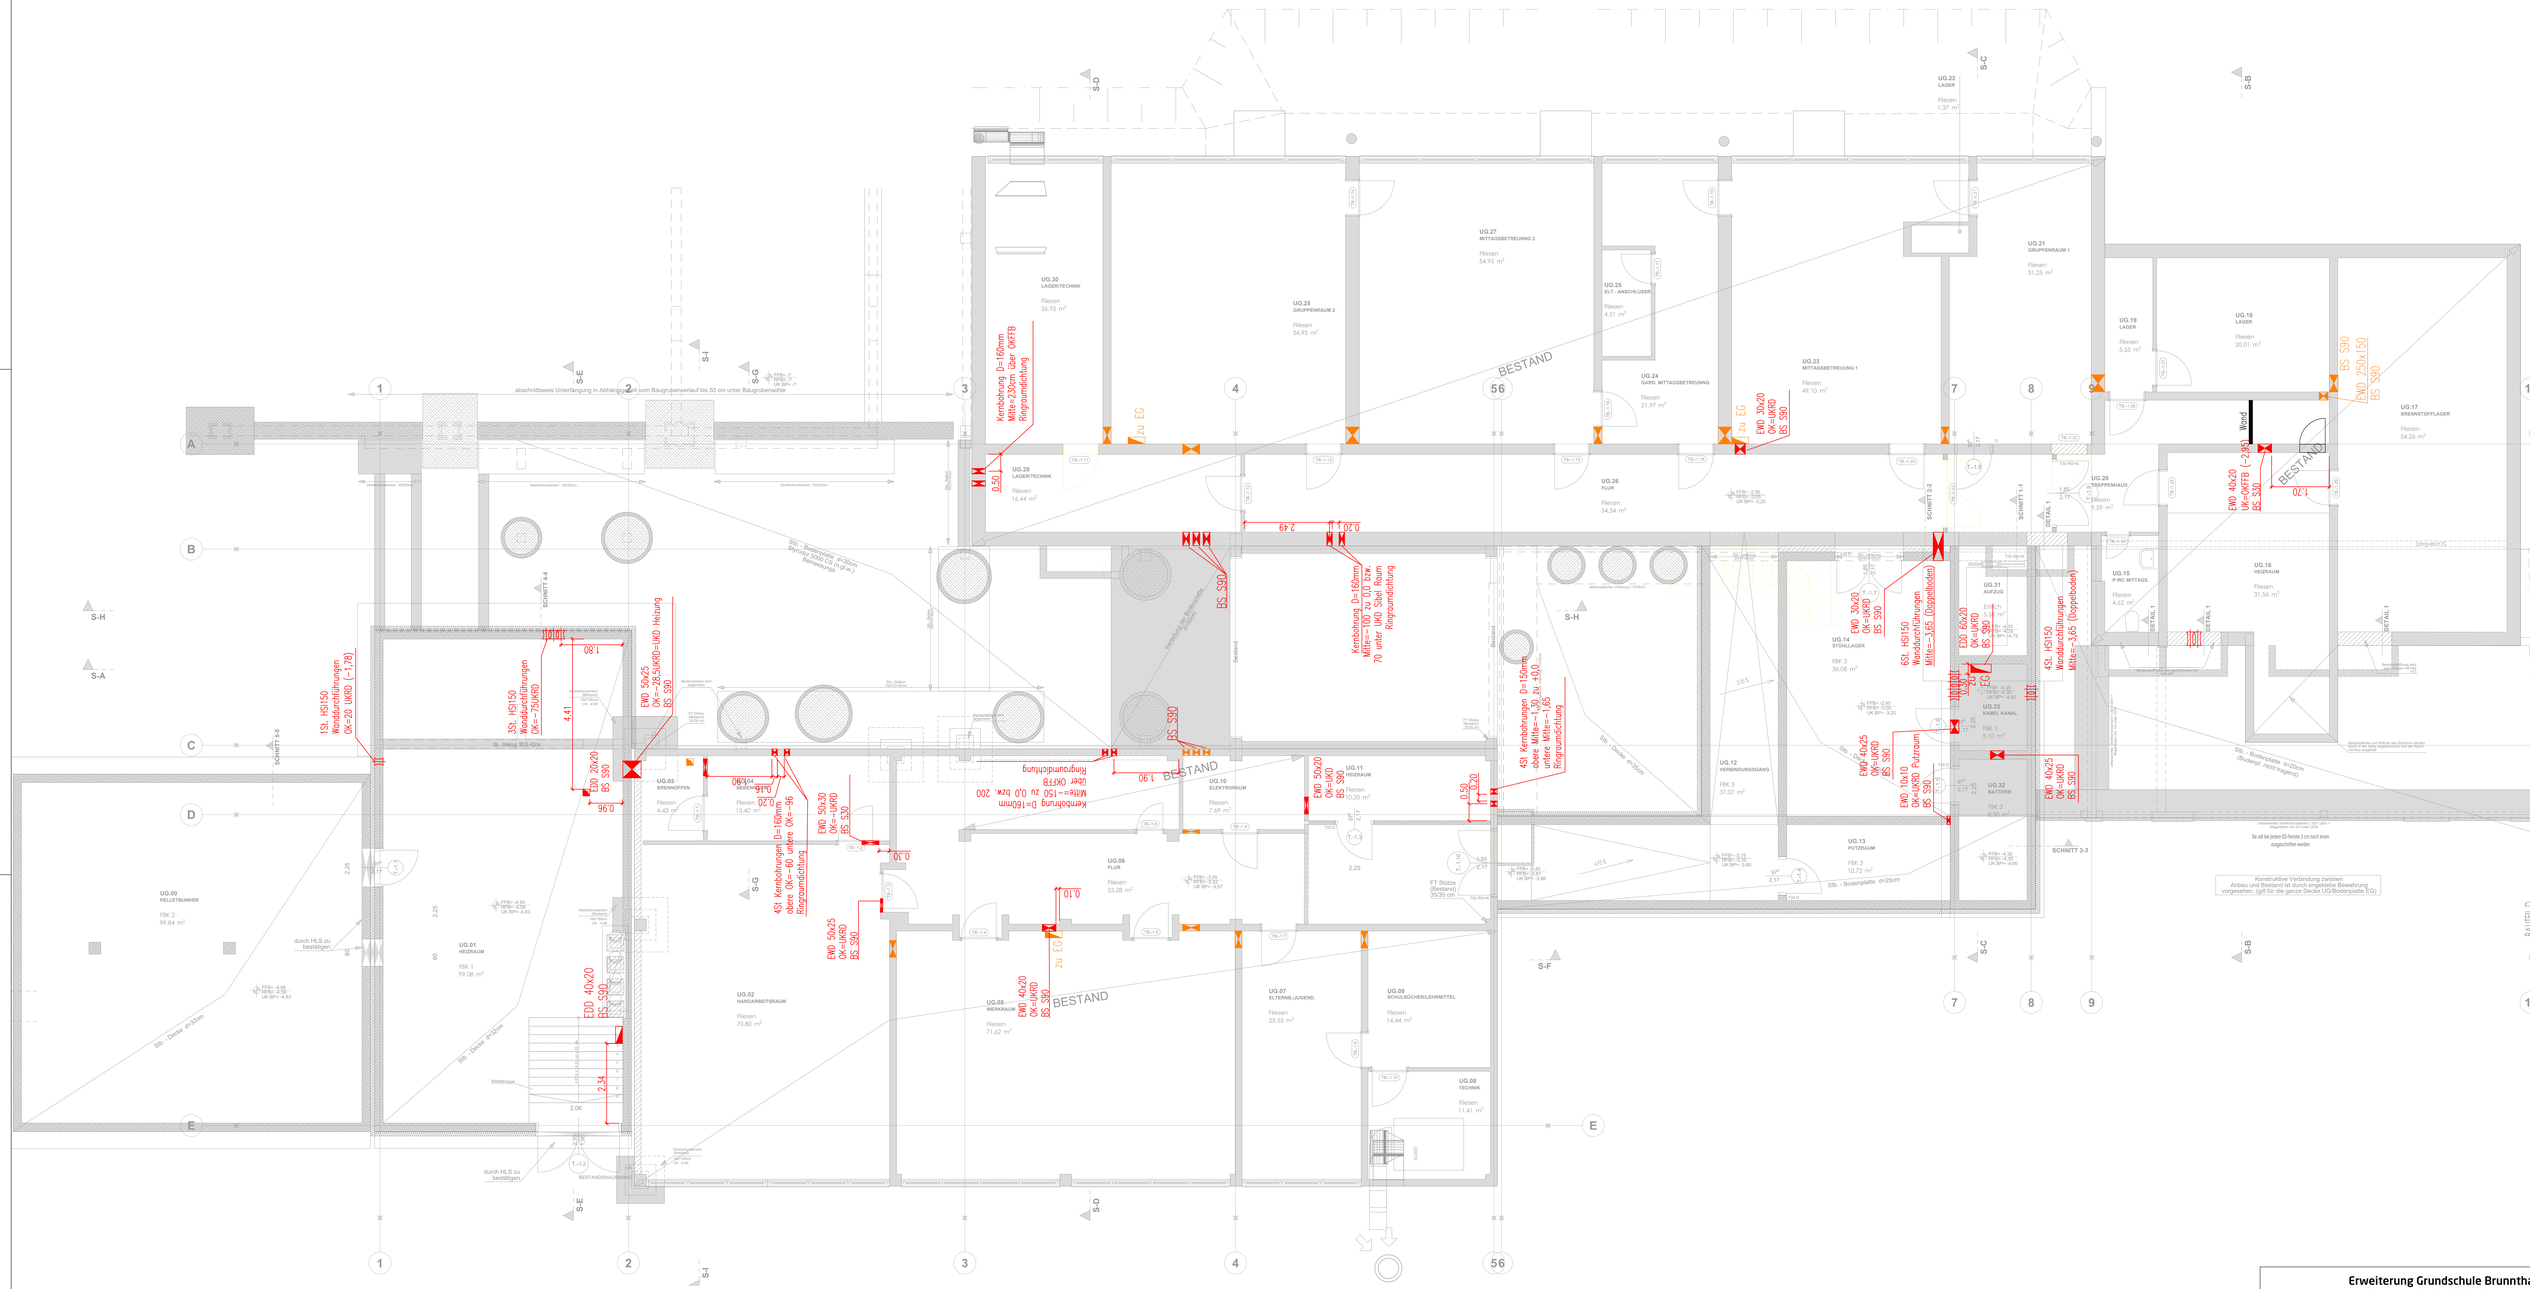

Erweiterung Grundschule Brunnthal
Schulstraße 2, 85694 Brunnthal

05-2404-001-0-0
Ausführung Elektro Untergeschoss Aussparungen
M.: 1:50