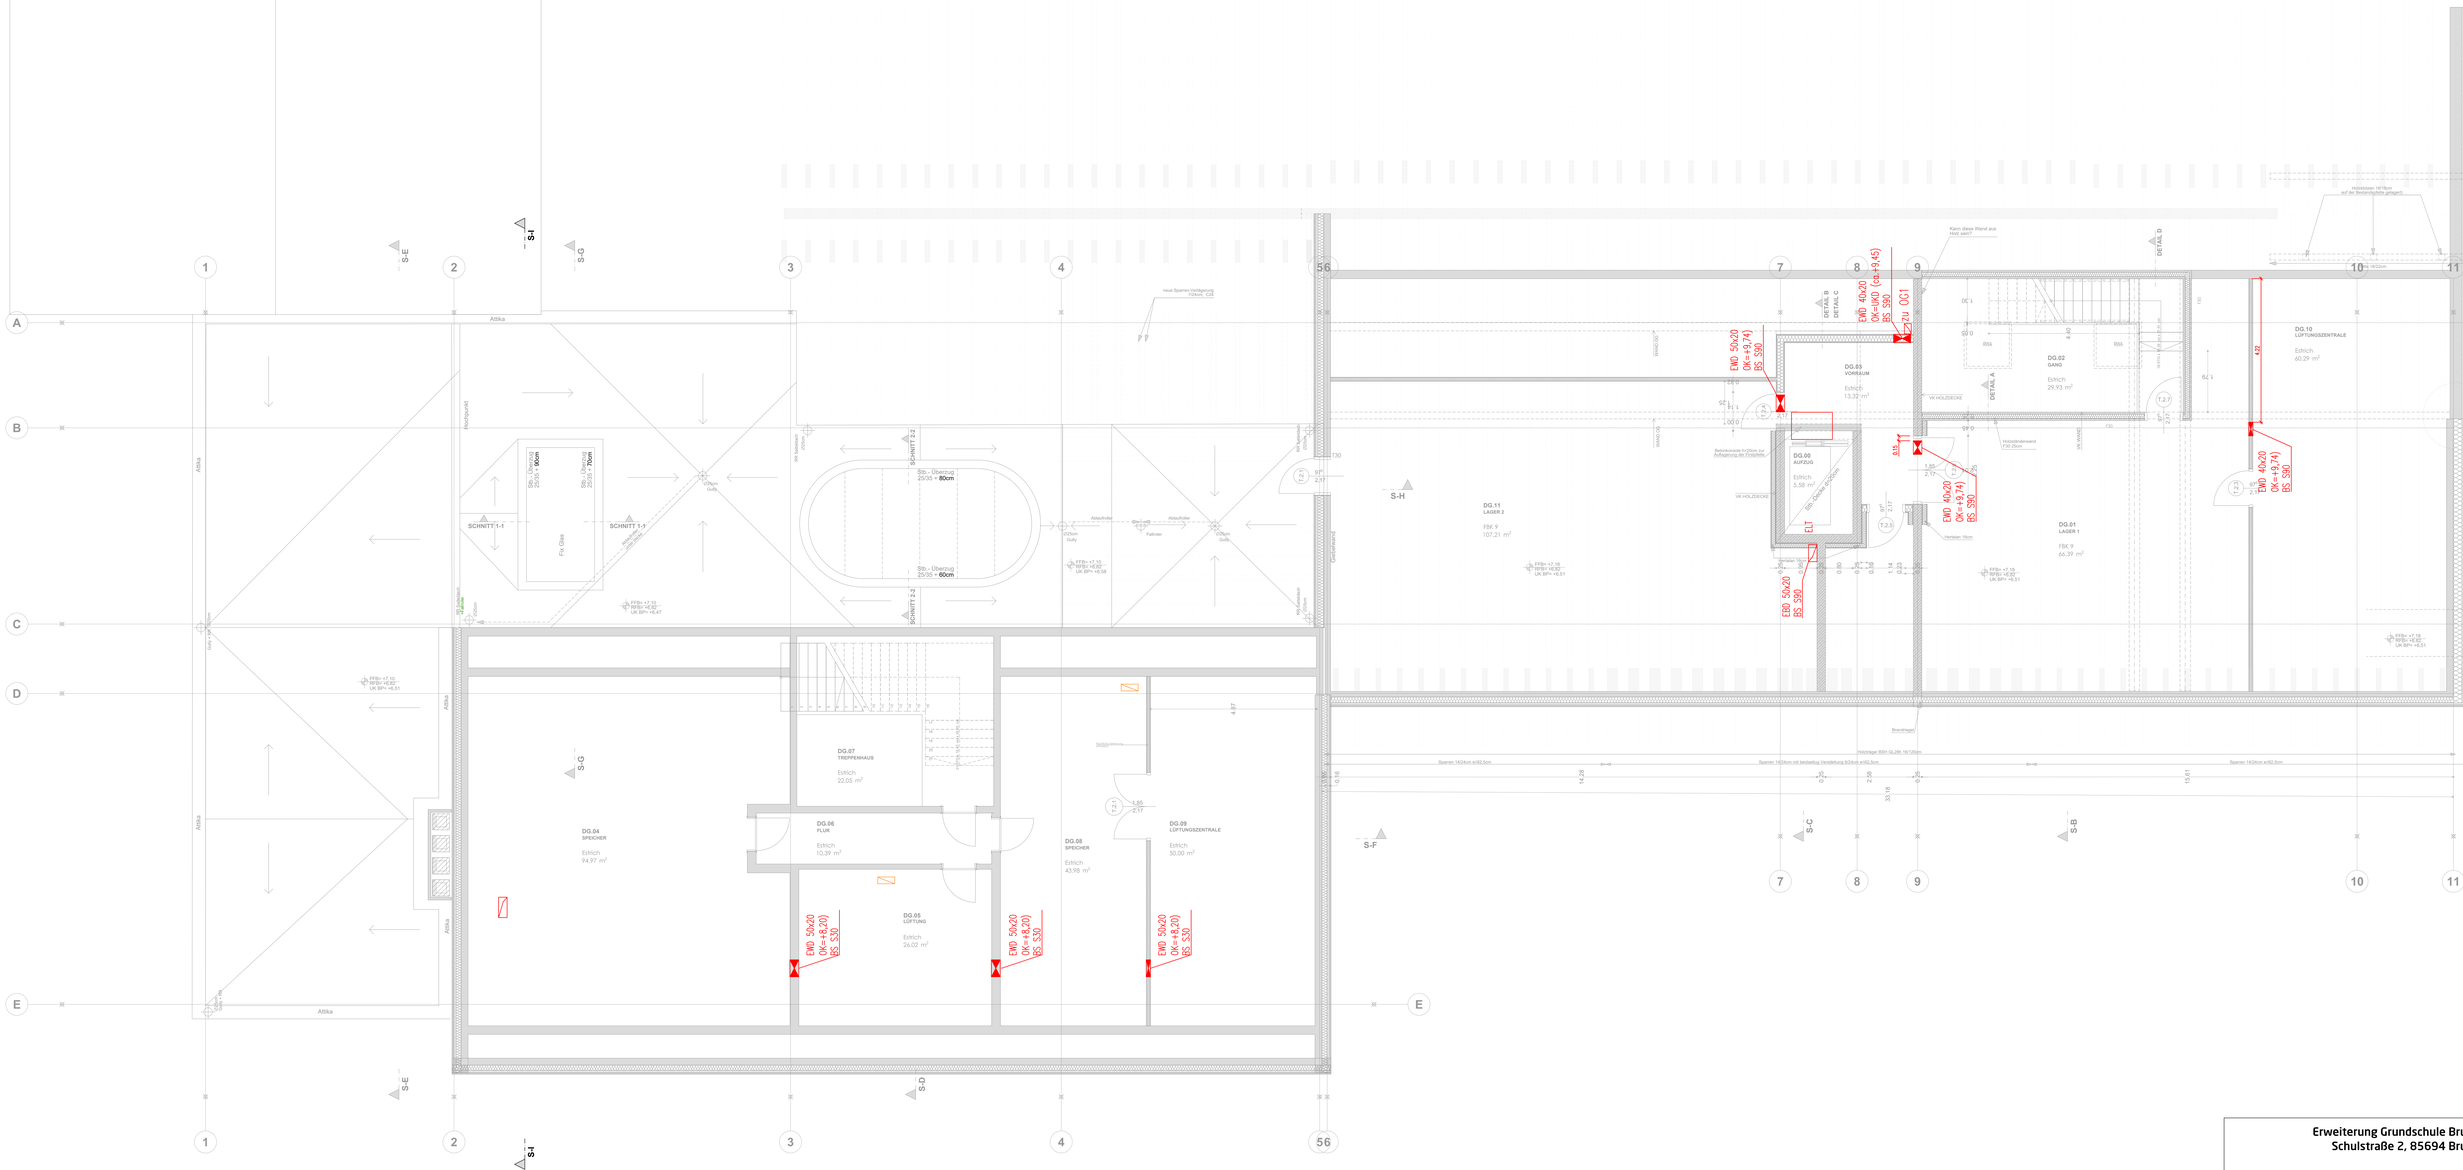

Erweiterung Grundschule Brunnthal
Schulstraße 2, 85694 Brunnthal

05-2404-004-0-0
Ausführung Elektro 2. Obergeschoss Aussparungen
M.: 1:50