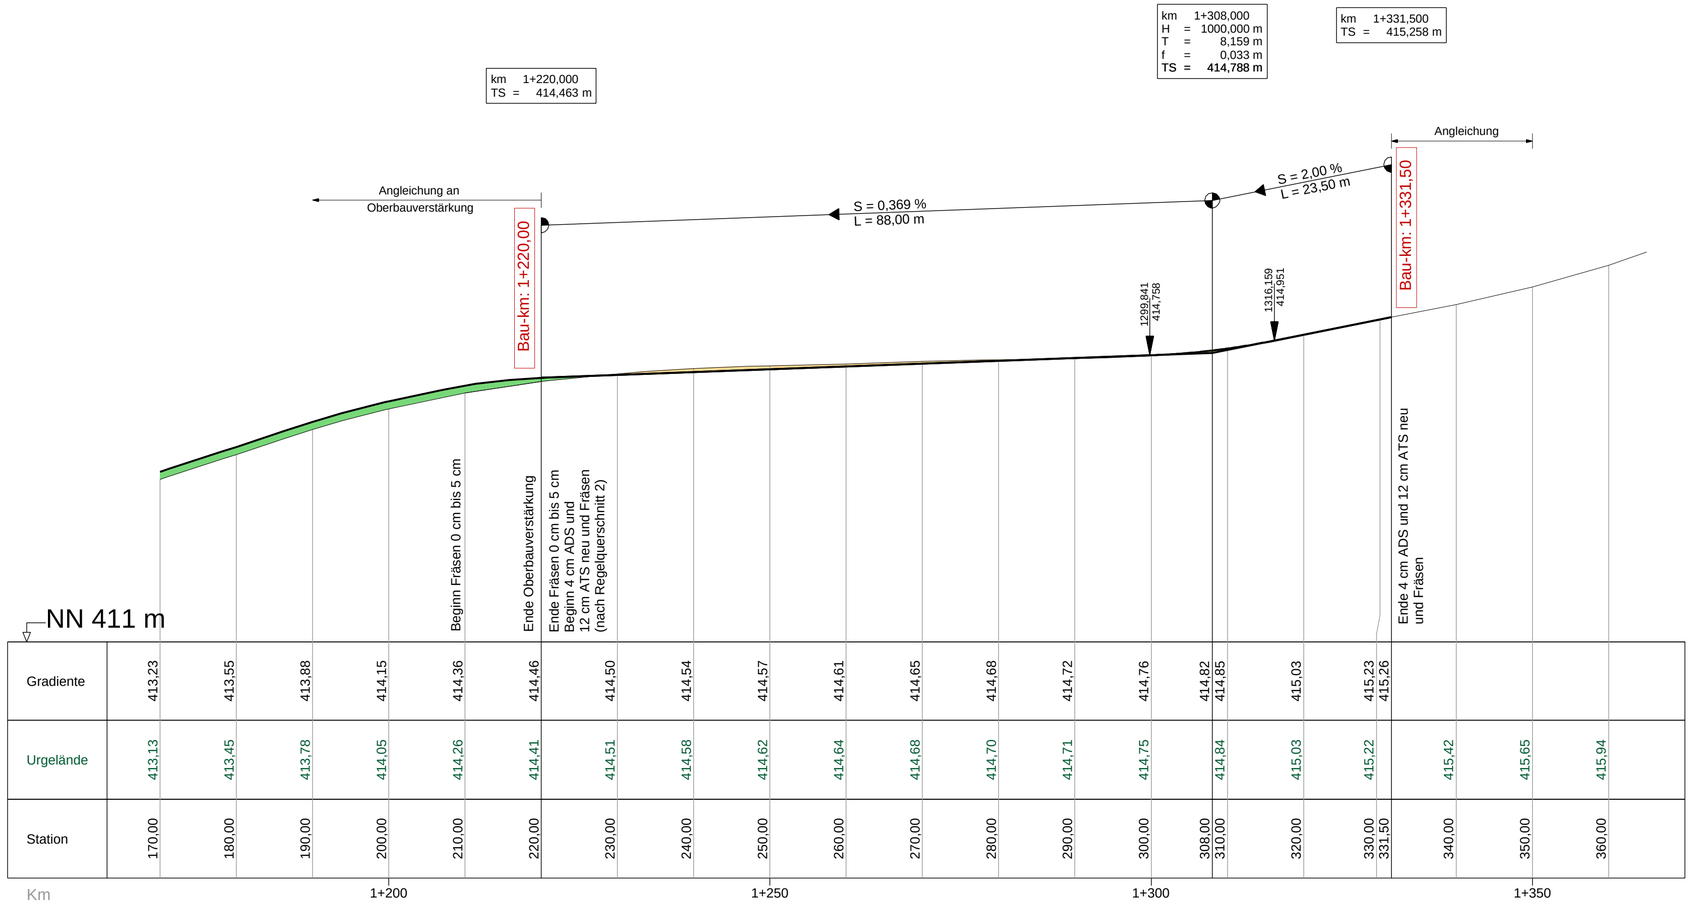

Gradiente	413,23	413,55	413,88	414,15	414,36	414,46	414,50	414,54	414,57	414,61	414,65	414,68	414,72	414,76	414,82	414,85	415,03	415,23	415,26			
Urgelände	413,13	413,45	413,78	414,05	414,26	414,41	414,51	414,58	414,62	414,64	414,68	414,70	414,71	414,75		414,84	415,03	415,22		415,42	415,65	415,94
Station	170,00	180,00	190,00	200,00	210,00	220,00	230,00	240,00	250,00	260,00	270,00	280,00	290,00	300,00	308,00	310,00	320,00	330,00	331,50	340,00	350,00	360,00

Nr.	Art der Änderung	Datum	Name

Entwurfsbearbeitung:

INGENIEURBÜRO KLEIN

PLANUNGSBÜRO FÜR BAUWESEN

DONAUSTRASSE 23 A 94526 METTEN

TEL. 0991 / 9959573 FAX. 0991 / 9959574

MOBIL: 0160 / 6323249

E-MAIL: KleinFranzX@t-online.de

H + K Team
VERMESSUNG
STRASSENBAU
ERSCHLIESSUNGEN
WASSERVERSORGUNG
ABWASSERBESEITIGUNG

In Kooperation mit:
Dipl.-Ing.(FH) Hofinger Alois,
Tiefenbach

	Datum	Zeichen
gezeichnet	Mai 2026	Jungiereck
bearbeitet	Mai 2026	Klein
geprüft:		

Plan Nr. 1050 - 49

Gemeinde Bernried

Birket 34, 94505 Bernried

Unterlage: -

Blatt-Nr.: -

AUSFÜHRUNGSPLANUNG

Ausbau der GV Straße
Leithen

gezeichnet		
bearbeitet		
geprüft		

Höhenplan GV Straße Leithen
Bau-km: 1+200 bis 1+367 m

Maßstab 1 : 500/50

Aufgestellt