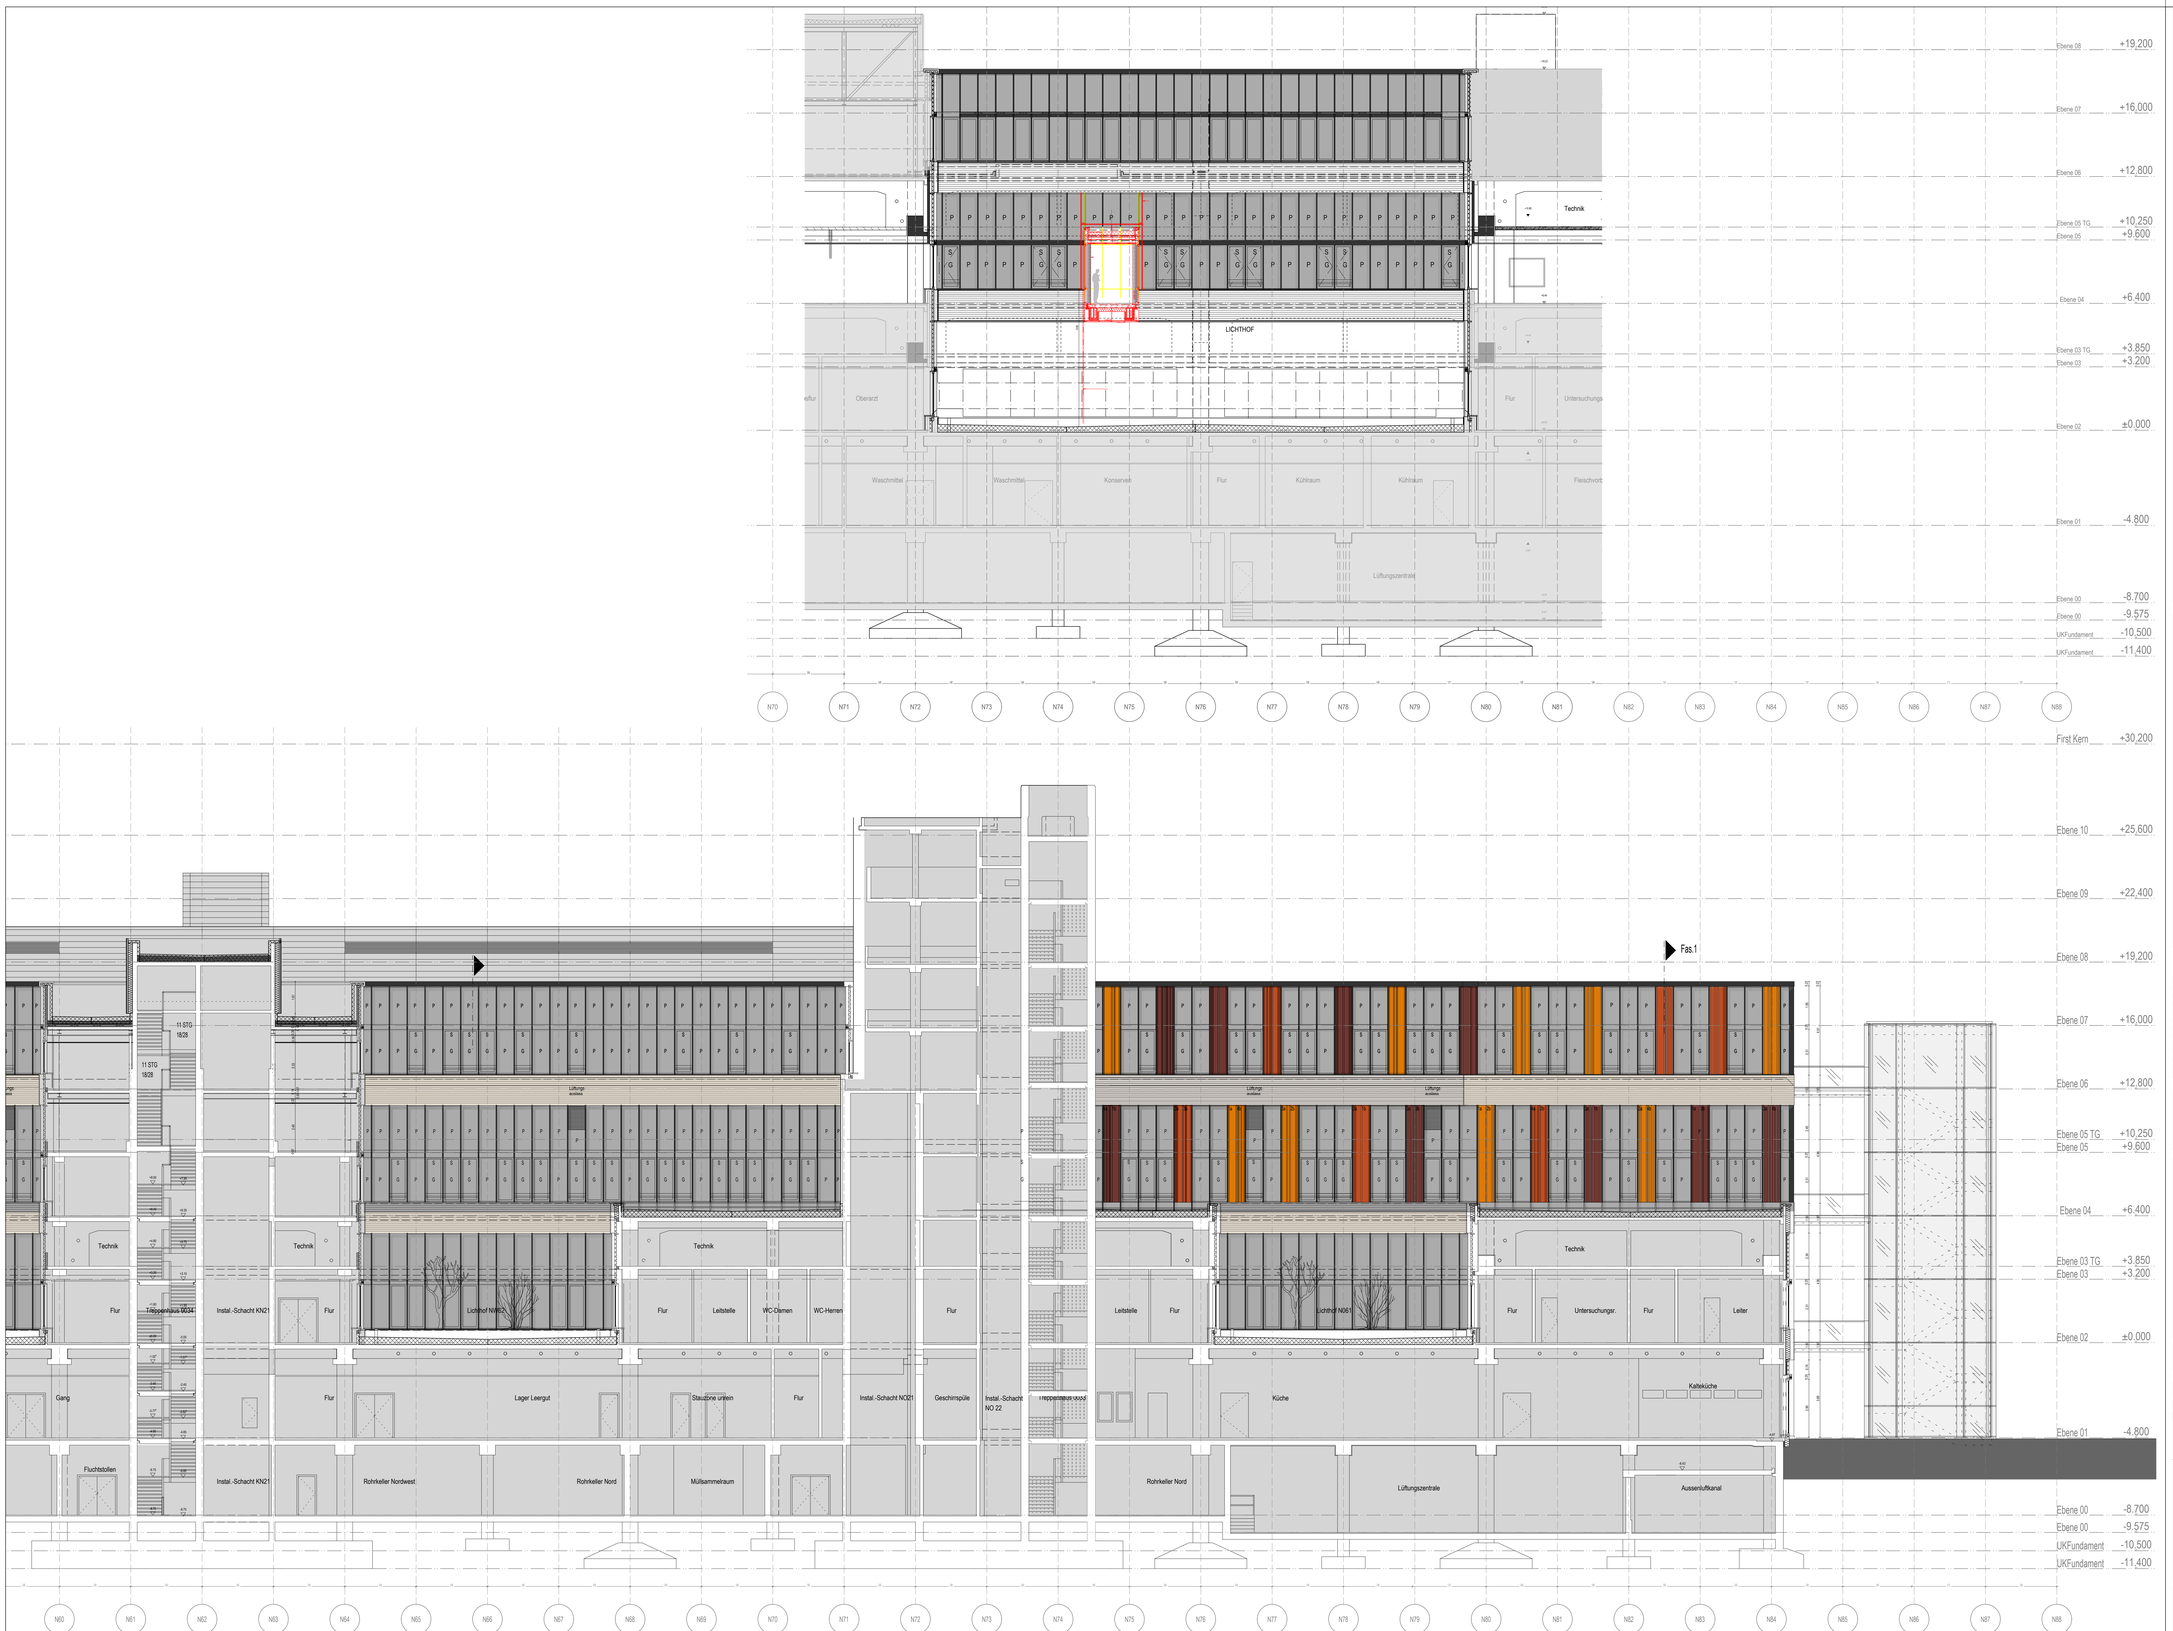

LEGENDE

Raumnummer 49064 2.03.2.1.17
Raumbezeichnung Unterer Arbeitsr.
Fläche F 21,56 m²
Umfang U 11,98 m
Lichte Raumhöhe LH 3,00 m
Decken-/Bodentyp D01 BR

Nr. Funktionsstelle
UK Rohdecke
Abhangdecke
Bodenaufbau fertig
Rohdecke

T 49031.1 T30 — Türnummer, Brandschutz
02 A 7.3.0.01 — Detailverweis, Gewerk, Detail-Nr.
Wandtypen

SCHRAFFUREN

- Stahlbeton
- Mauerwerk
- Leichtbauwand
- Leichtbauwand F30
- Leichtbauwand F90
- Bauart Brandwand
- F90 Parzellen-Trennwand inkl. Sprinkler
- Stahlbeton-Fertigteil
- Miner.Dämmung (weiche Dämmung)
- Perimeterdämmung
- Bestand
- Bestandsschutz (Staubschutzwand)
- OP Trennwandsystem
- Abbruch
- Zementbaupl. inkl. Verbundabdichtung (W04)
- Auflager Weitspannträger Decke
- Schallschutztrennfuge Estrich
- Bautelfuge (BT-Fuge)
- Estrichabstellung
- Rammschutz / Handlauf / Wandverstärkung (in Trockenbauplänen)
- Vertikallamellen
- Textilbahnen
- Lüftung Größenangabe in cm
- Vollverdunkelung
- Absturzsicherung

SYMBOLE

- F Feuerlöscher
- R Taster Rauchabzug
- D Druckknopfmelder
- Höhensprung (roh/fertig)
- S-KB Bodendurchbruch rund
- BD Bodendurchbruch
- WD Wanddurchbruch
- WS Wandschlitz

ABKÜRZUNGEN

BW	Brandwand	STB	Stahlbeton	G	Glas Öffnungsflügel
BW-Q	Brandwandqualität	MW	Mauerwerk	S	Sonnenschutz
F 30	feuerhemmende Wand	GK	Gipskarton	P	Paneel
F 90	feuerbeständige Wand	STGL	Stahl-Glaselement		
T 90	feuerbeständige Tür	SYS	Systemwand		
RS	Rauchschutz	FAS	Faserplatte		
T 30	feuerhemmende Tür	PUTZ	Putz		
T 90	feuerbeständige Tür	FL	Fliesen		
G 30	feuerhemmende Festverglasung	FGL	Fugenglattstrich		
RWA	Rauch- und Wärmeabzugsanlage	GL	Glasausschnitt		
IBO	Tür im Betrieb offen	ALGL	Alugläselement		
		DF	Dehnfuge		
BRH	Brüstungshöhe von OKFFB	OK	Oberkante		
OK FFB	Oberkante Fertigfussboden	UK	Unterkante		
AHD	abgehängte Decke	RB	Rohboden		
LH	lichte Höhe (OKFFB-UKAD)	RD	Rohdecke		
		UZ	Unterzug		
DVS	Deckenversprung	VK	Vorderkante		
RBS	Rohbodensprung				
RDS	Rohdeckensprung				

HINWEISE

- Alle Masse sind vor Ort vom Auftragnehmer zu prüfen und zu vergleichen. Unstimmigkeiten sind dem Architekten zu melden
- Die Auflagen der Baugenehmigung sind zu beachten!
- Dieser Plan gilt nur in Verbindung mit den Plänen der Statik, der Fachingenieure und der Fachfirmen
- Türöffnungsmasse sind Rohbaumasse, Höhenmasse beziehen sich auf OK FFB
- Brüstungsmasse der Fensterbänke sind Fertigmasse, Höhenmasse beziehen sich auf OK FFB
- Höhenbezüge: Bestand ± 0.00 = 381.585-ü. NN
- Aussparungen, Schlitze, Durchbrüche in der Mauerwerks- und Stahlbetonkonstruktion sh. Schlitz- u. Durchbruchpläne der Fachingenieure
- Die gezeigte Möblierung dient nur der Darstellung der Funktionalität (Nicht alle dargestellten Objekte und Ausstattungen sind im Auftragsvolumen enthalten)
- Für Fliesen sh. gesonderte Detailplanung
- Alle Treppenraumwände F90-Bauart Brandwand, Alle Stahlbetonbauteile F90-A
- alle Flurtüren dichtschließend, höhere Qualitäten lt. Plan und Türliste
- geforderter Schallschutz bei allen Wänden: Rw = min. gem. Schallschutznachweis
- der Wärmeschutz- und Schallschutznachweis ist zu beachten
- Pläne im Maßstab 1:100/200 gelten nur als Übersichtspläne und sind nicht für die Ausführung heranzuziehen Siehe hierzu die Ausführungsplanung M1:50 der einzelnen Gebäudeabschnitte
- Auf Grund der Durchbiegungen sind an einigen nichttragenden Bauteilen gleitende Deckenanschlüsse zu berücksichtigen Ausführung gem. DIN und gem. Statik und Trockenbauplänen
- geforderter Strahlenschutz gem. Strahlenschutzkonzept/-Gutachten Die betreffenden Räume sind mit dem Hinweis gekennzeichnet: "Wand/F/E/Tür Gieichwert: x.x mm PB" Der Wert entspricht der insges. benötigten Schutzschicht bzw. Bleigleichwert des Bauteils.
- Planung gilt nur im Zusammenhang mit Schnitten, Ansichten und Detailplanung Architekt
- Stahlhohlprofile in Trockenbauwänden sind entsprechend der WM-Planung des Türbauers anzuordnen. Alle Türen > 1,385 RRM (Breite) mit seitlichen Stahlrohrprofilverstärkungen
- Angaben zu Trockenbaudurchbrüchen und Wandverstärkungen sind den separaten Trockenbauplänen zu entnehmen
- Angaben zu Durchblickfenstern/Türen siehe Detailplanung/Türliste
- Angaben zu Böden, Wänden und Decken, sowie Qualitäten sind dem Bauteiltypenkatalog und den Boden- und Deckenspiegeln zu entnehmen - Hinweis: kein Estrich in Duschen! Planung mit z.B. Wedi-Platten oder gleichwertig

INDEX	DATUM	GEZ.	ART DER ÄNDERUNG
C	10.07.2024	MKG	Tausch Fensterflügel anstatt Paneel im Innenhof E04
B	02.07.2024	MKG	Anpassung Stegbereich
A	19.01.2024	AN	Planerstellung

GENERALSANIERUNG KLINIKUM INGOLSTADT
BA - 2

BAUHERR: KLINIKUM INGOLSTADT GMBH, KRUMENAUERSTRASSE 25, 85049 INGOLSTADT, TEL.: 0841 / 880 - 0, FAX: 0841 / 880 - 10 80

ARCHITEKT: wörner traxler richter, GOETHEALLEE 23, 01309 DRESDEN, TEL.: 0351 / 31513-0, FAX.: 0351 / 31513-10

PROJEKTSTEUERER: HITZLER INGENIEURE, WEIMARER STRASSE 32, 80807 MÜNCHEN, TEL.: 0871 / 3302091 - 0

TWP: GRAD INGENIEURPLANUNGEN GMBH, TASCHENTURMSTRASSE 2, 85049 INGOLSTADT

HLS: SANPLAN, AM TILLYPARK 11, 90431 NÜRNBERG

ELT: INGENIEURBÜRO PEMA GBR, LUITPOLDSTRASSE 14, 93047 REGENSBURG

MT: HOSPITALTECHNIK, HOHENZOLLERNSTRASSE 11, 47799 KREFELD

BAUPHYSIK: IBN BAUPHYSIK, THERESIENSTRASSE 28, 85049 INGOLSTADT

MSR: M+P INGENIEURGESELLSCHAFT, HIRSCHGASSE 4, 71063 HERRENBERG

PLANVERFASSER: SWECO GMBH, FRANKLINSTRASSE 28/29, 10587 BERLIN, TEL.: 030 / 700 182 - 0, FAX: 030 / 700 182 - 180, MAIL: architects@sweco-gmbh.de

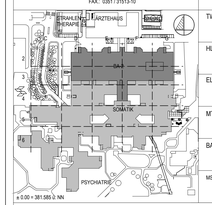

GEZ.:	MASZSTAB: M 1:100
PLOT-NR.:	
INDEX: C	
DATUM INDEX: 02.07.2024	PROJ-NR.:
DATUM ERSTELLUNG: 19.01.2024	BLATTGR.: 1700 x 841

PLANBEZEICHNUNG: ANSICHT SÜD BT OST

PLANART: AUSFÜHRUNGSPLANUNG

FACH: ARCHITEKTUR

PLANNUMMER: A-A-AS-02-4.0.0-04 C

H/B = 841 / 1300 (1.00m²) Allplan 2020