
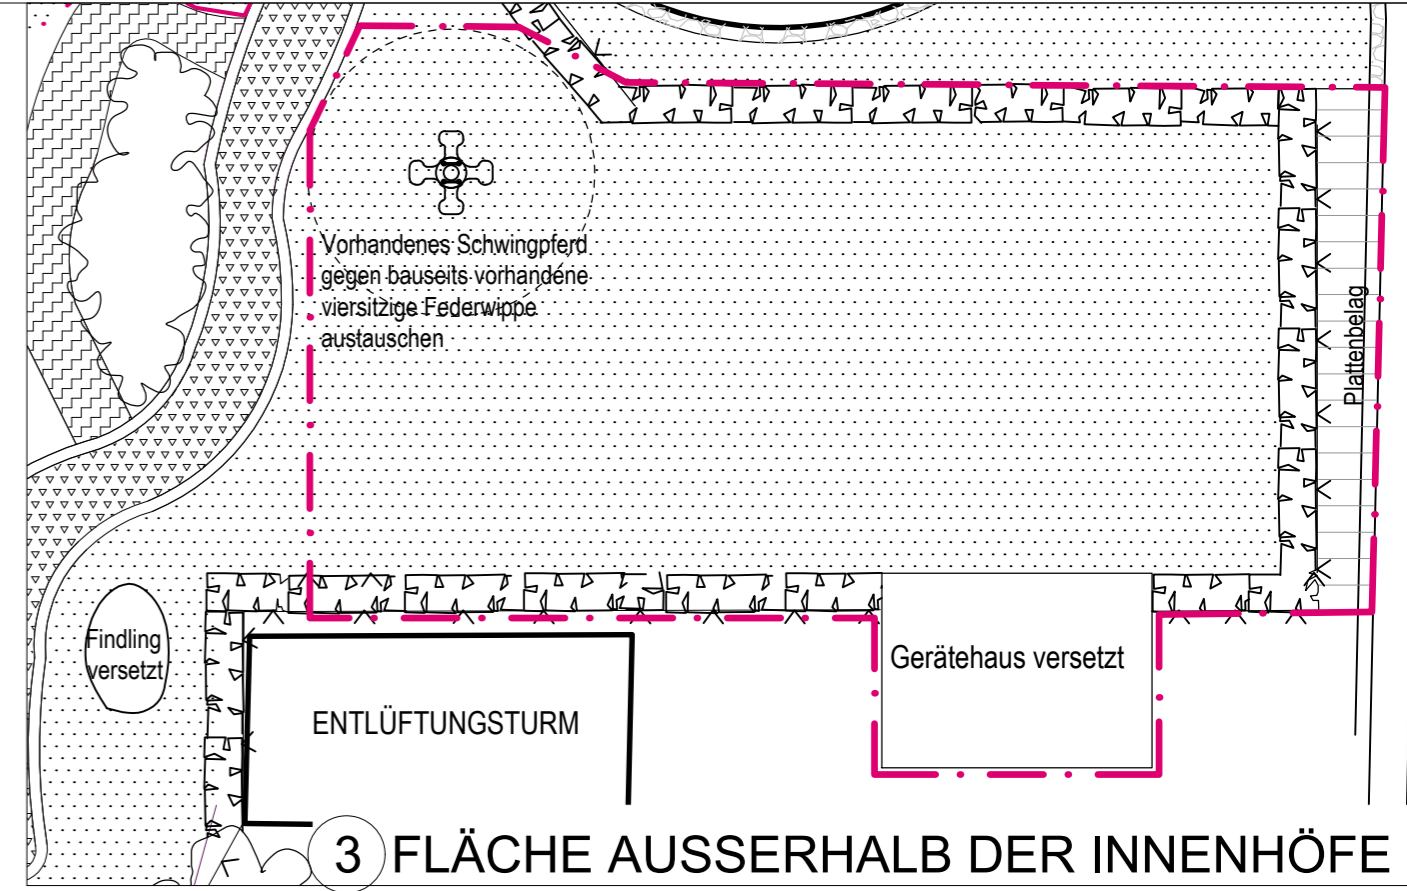


1 INNENHOF NORD

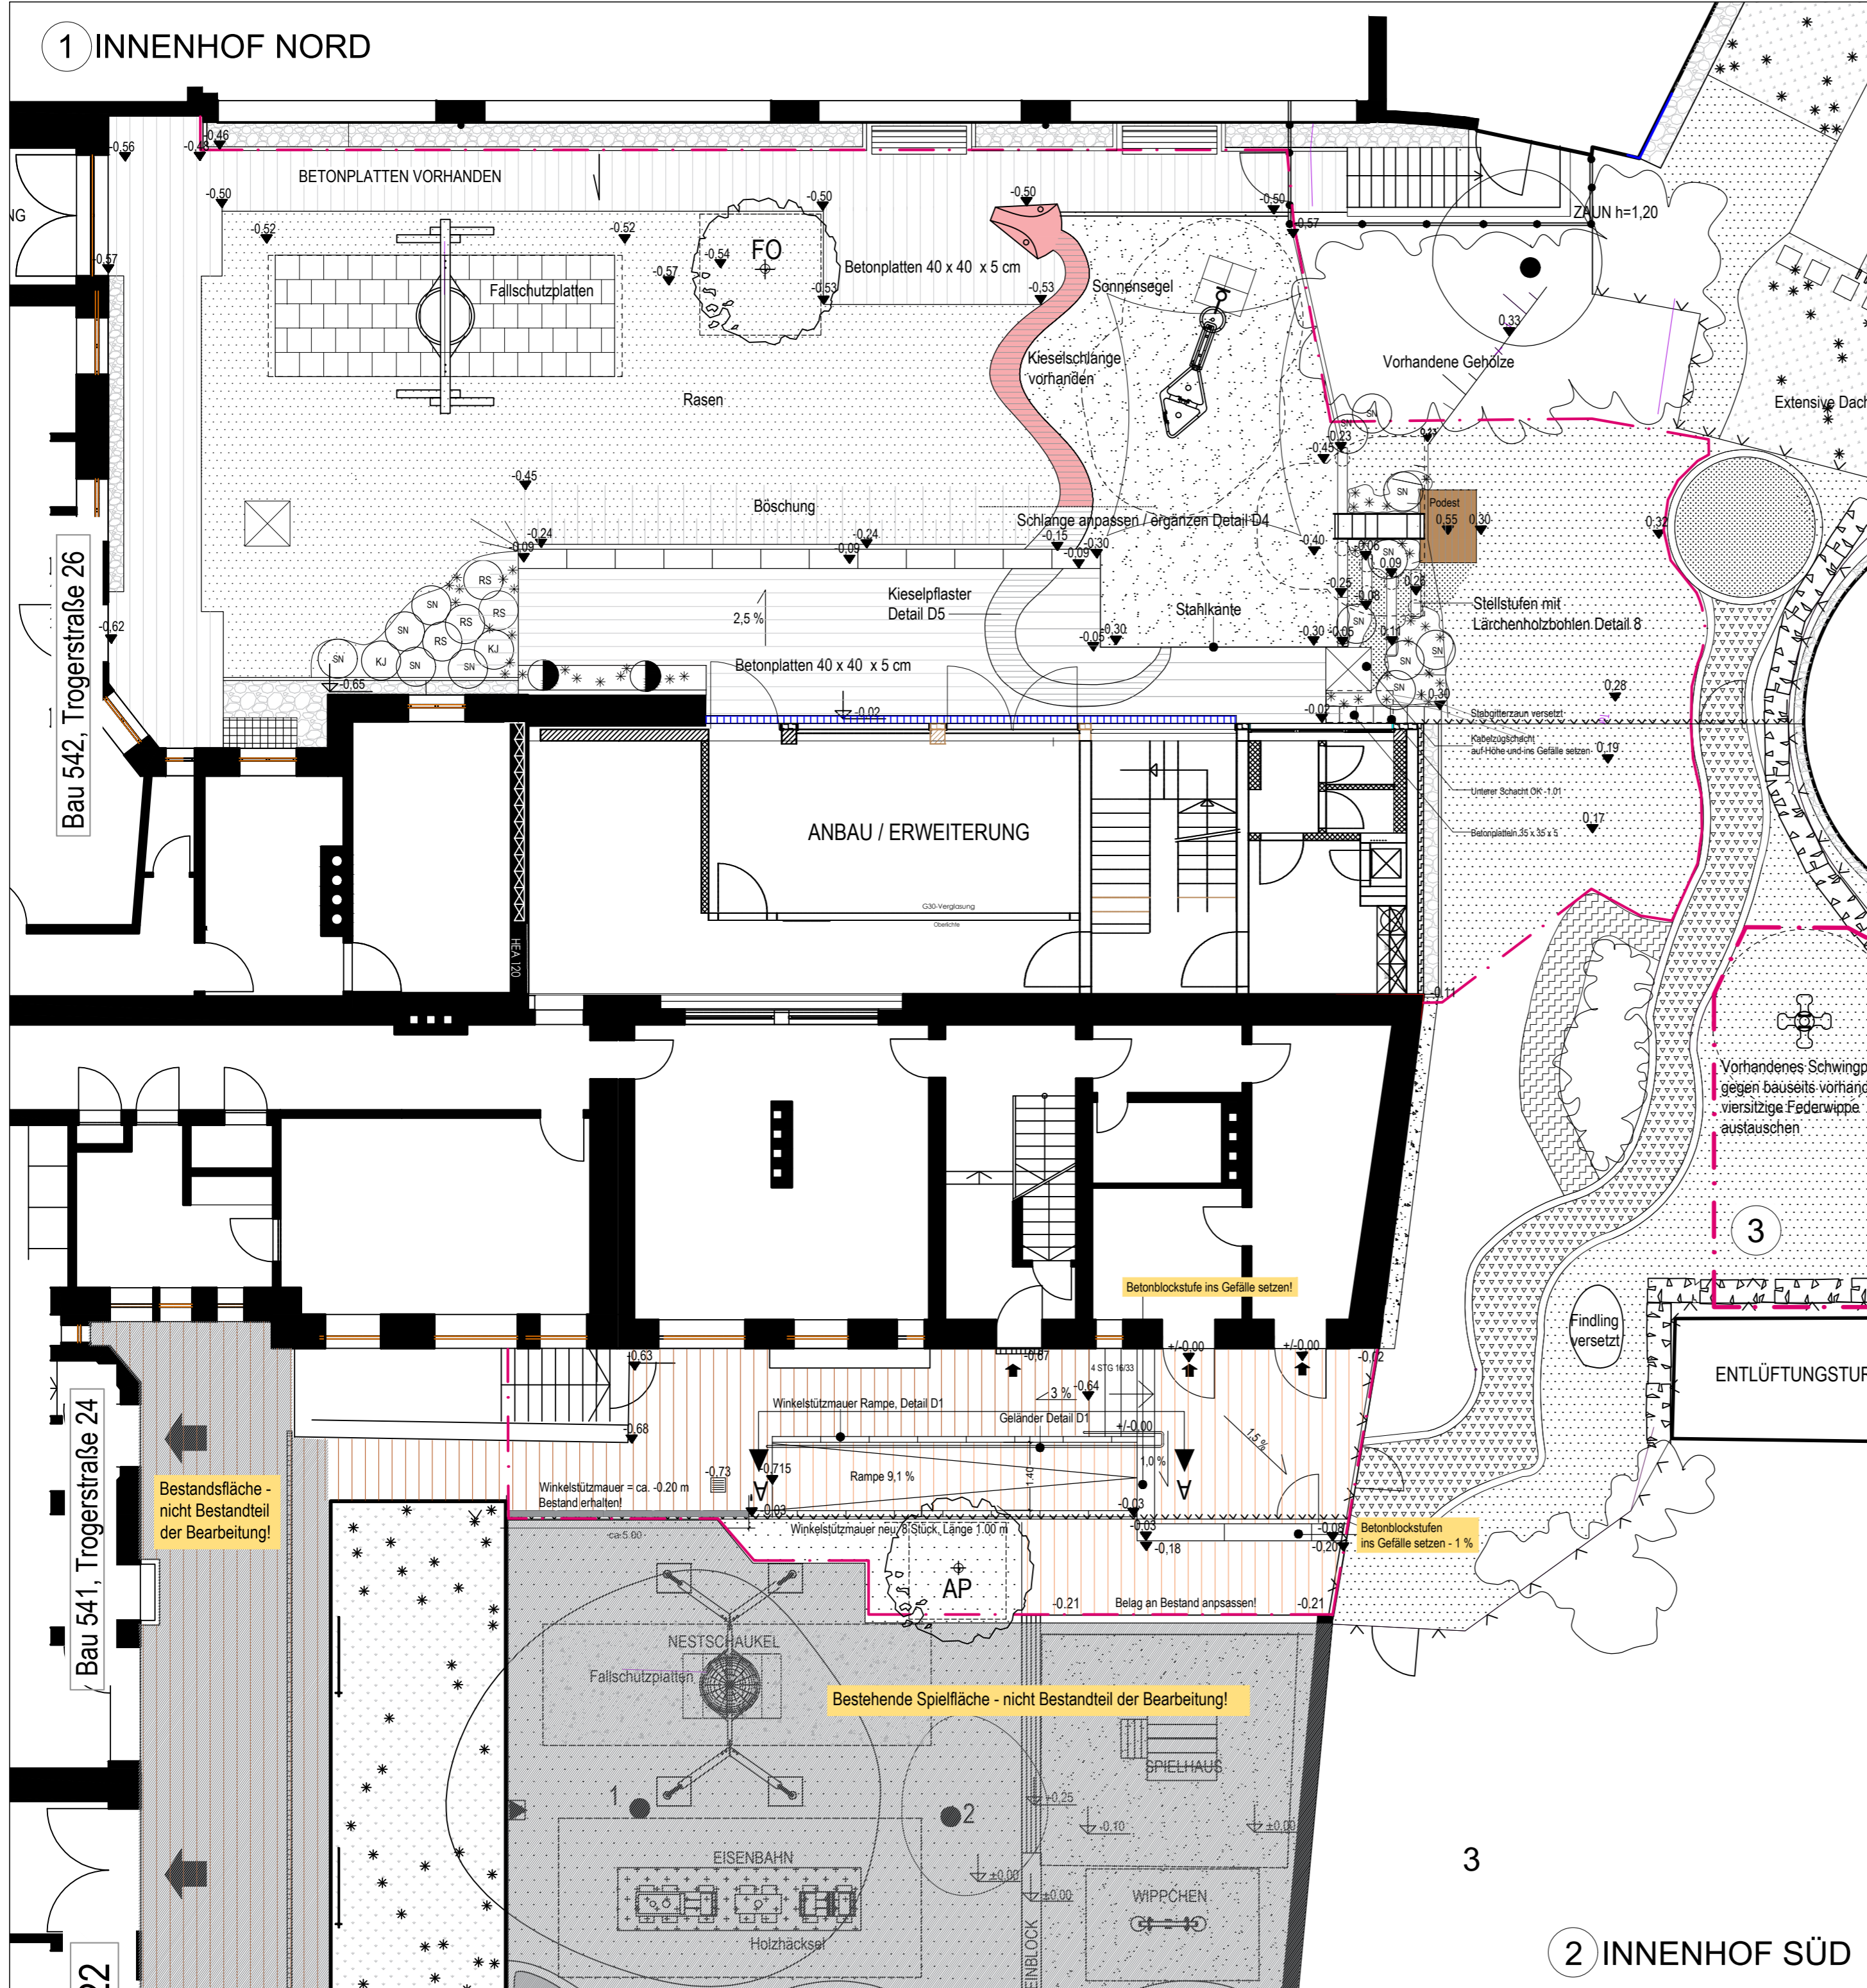

AUSFÜHRUNGSPLAN FREIANLAGEN

Bauvorhaben Klinikum rechts der Isar der Technischen Universität München  
MRI 542, EG  
Erweiterung KiGa und hofseitiger Anbau

Bauort FlurstNr. 17692, 17692/4, 17692/5  
Trogerstr. 22 bis 24 Gem. München, Sekt 9  
Buchungsbezirk Haidhausen, München

Bauherr Klinikum rechts der Isar der Technischen Universität München  
Ismaninger Strasse 22  
81675 München

Planverfasser

Planinhalt: Ausführungsplan M 1:100

Datum: 16.04.2026 / 24.04.2026 / 18.05.2026