BV Erweiterung Kindergarten
Klinikum rechts der Isar

Detail D1 Schnitt A-A'
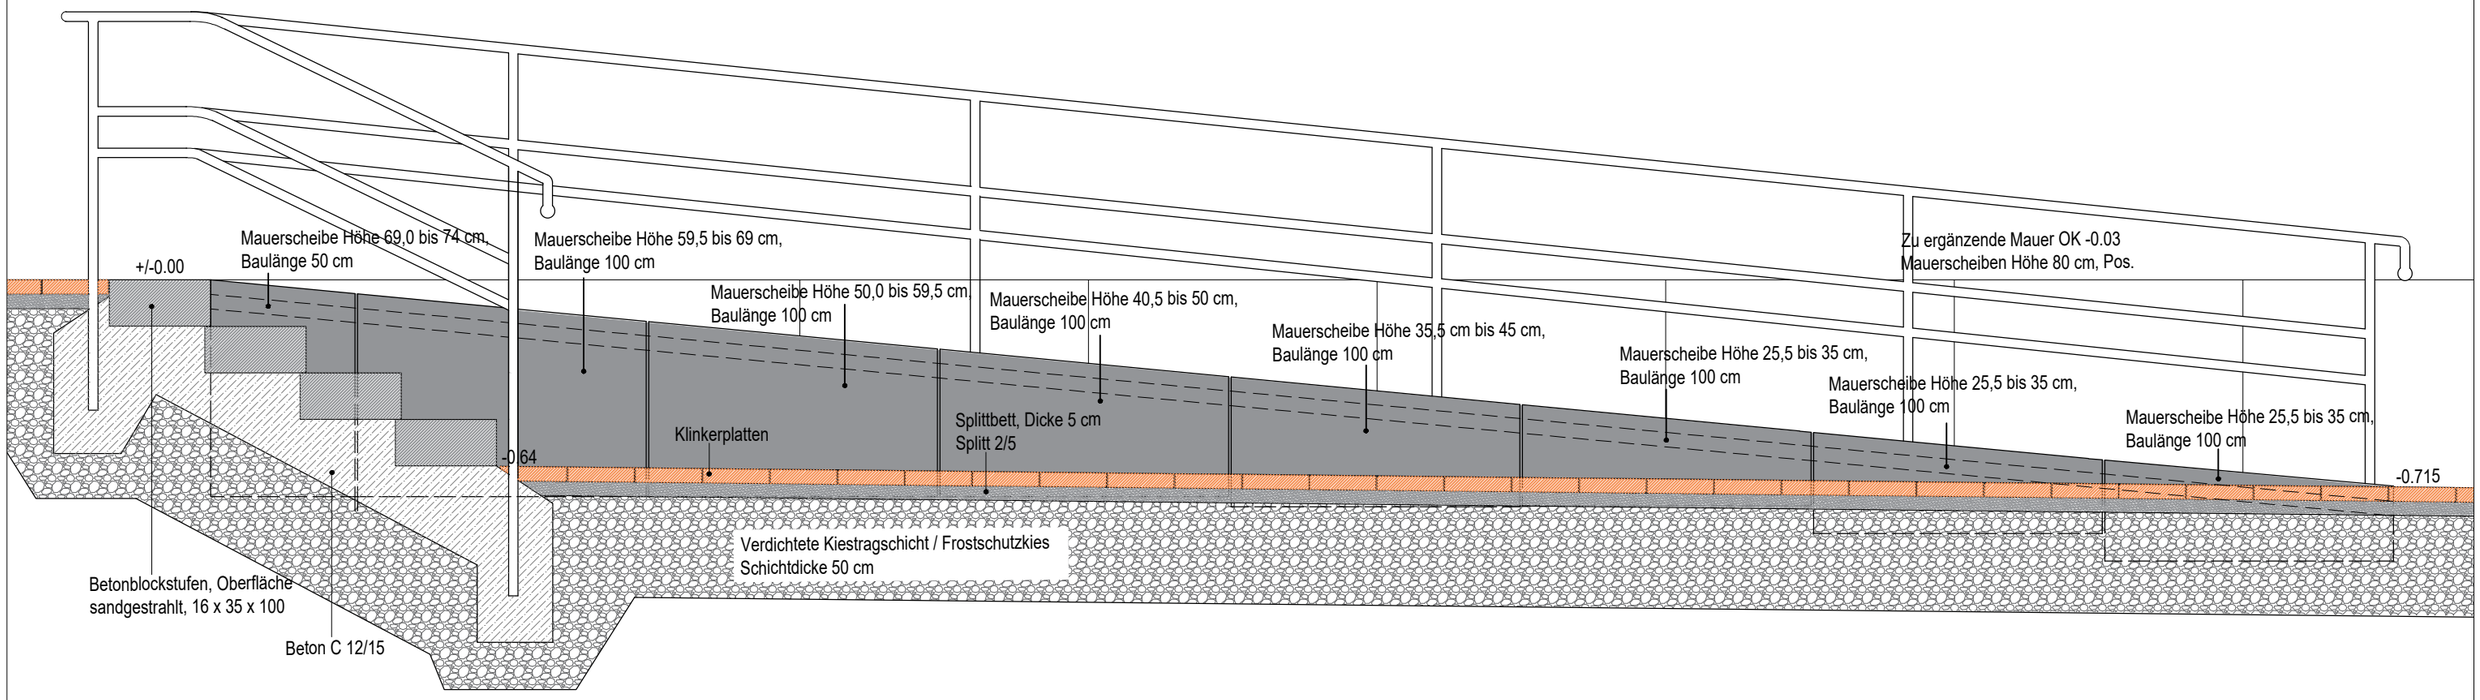
Ohne Maßstab
06.05.2026