BV Erweiterung Kindergarten
Klinikum rechts der Isar

Detail D7 Ansicht Rutsche/ Böschung
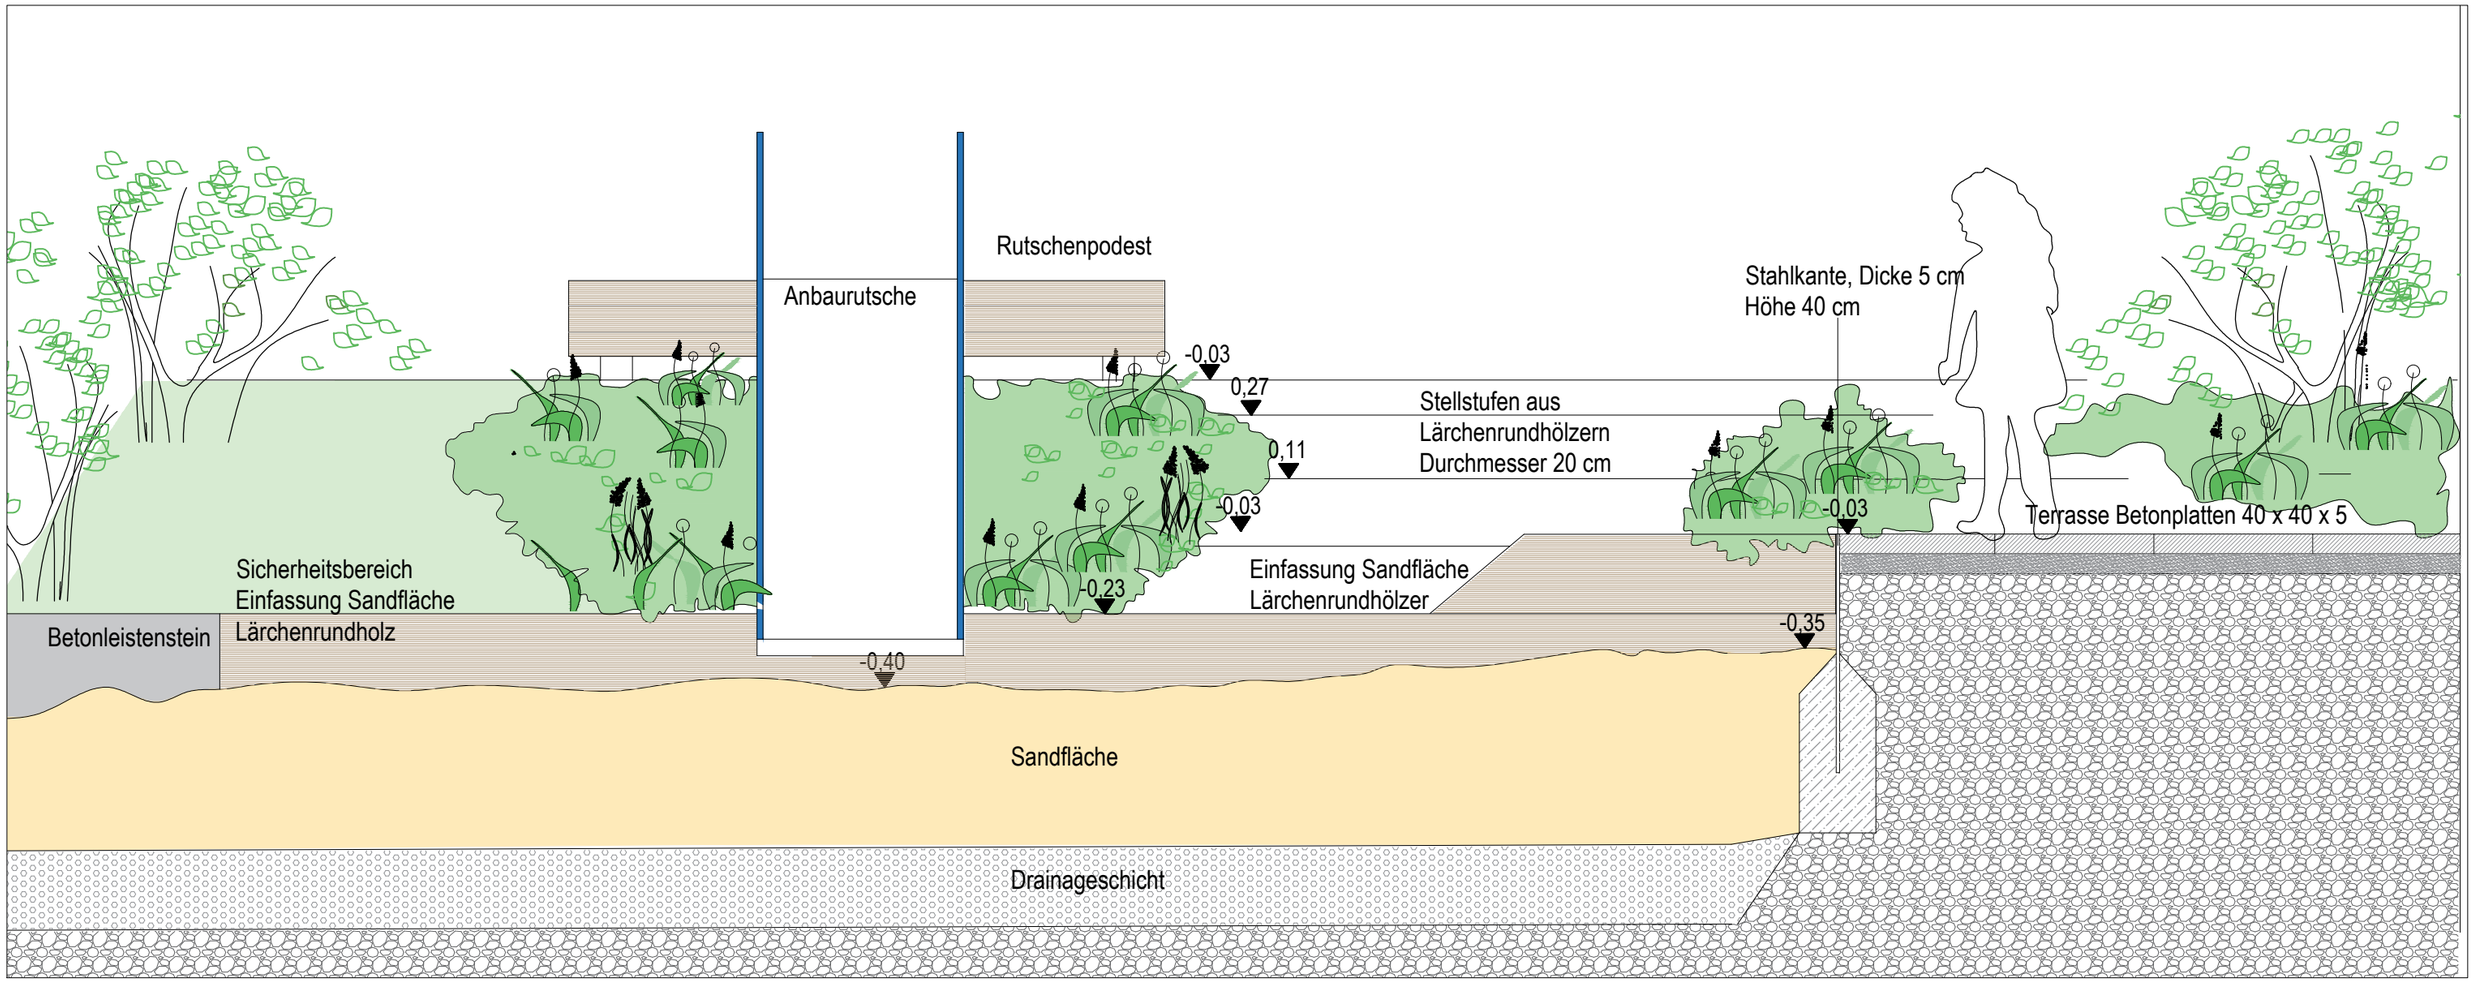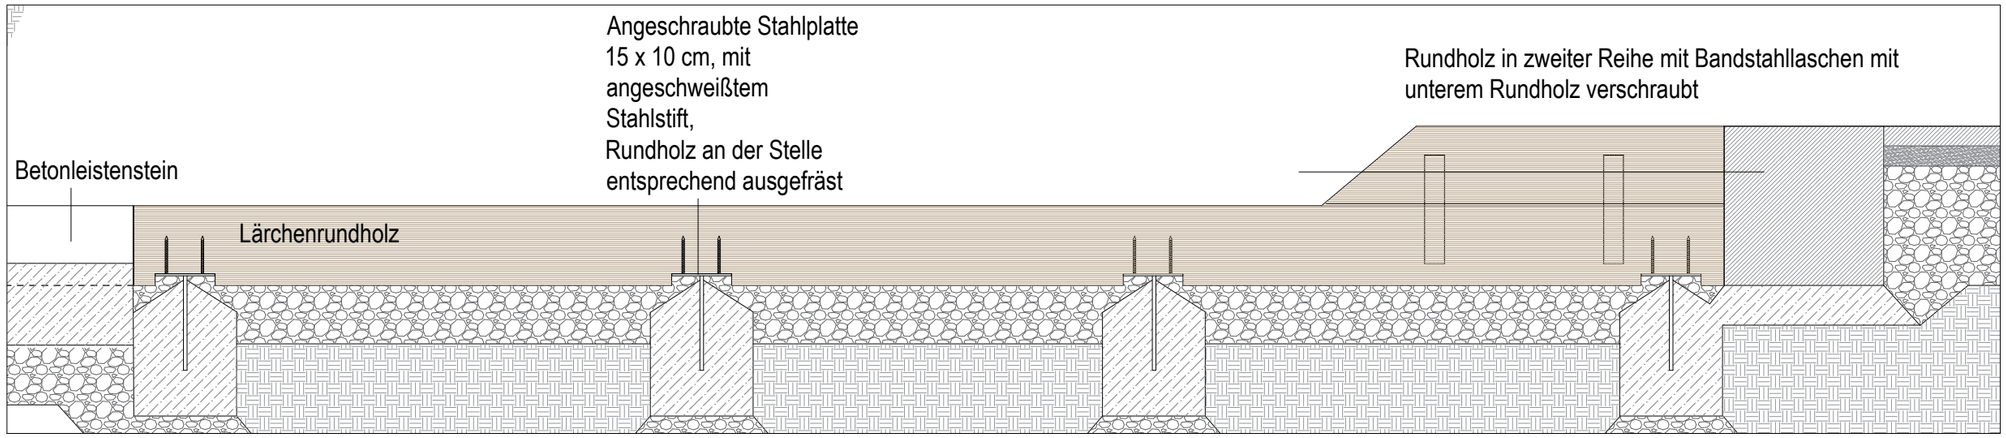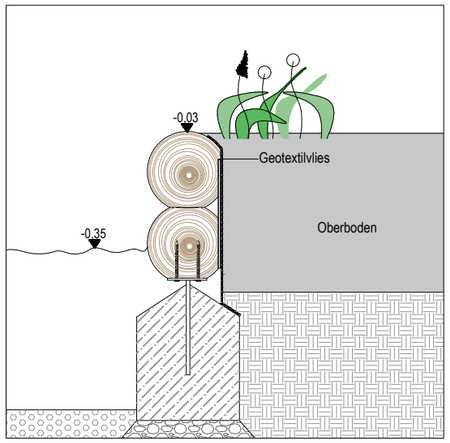
Ohne Maßstab
27.05.2026