



Schnitt A - A

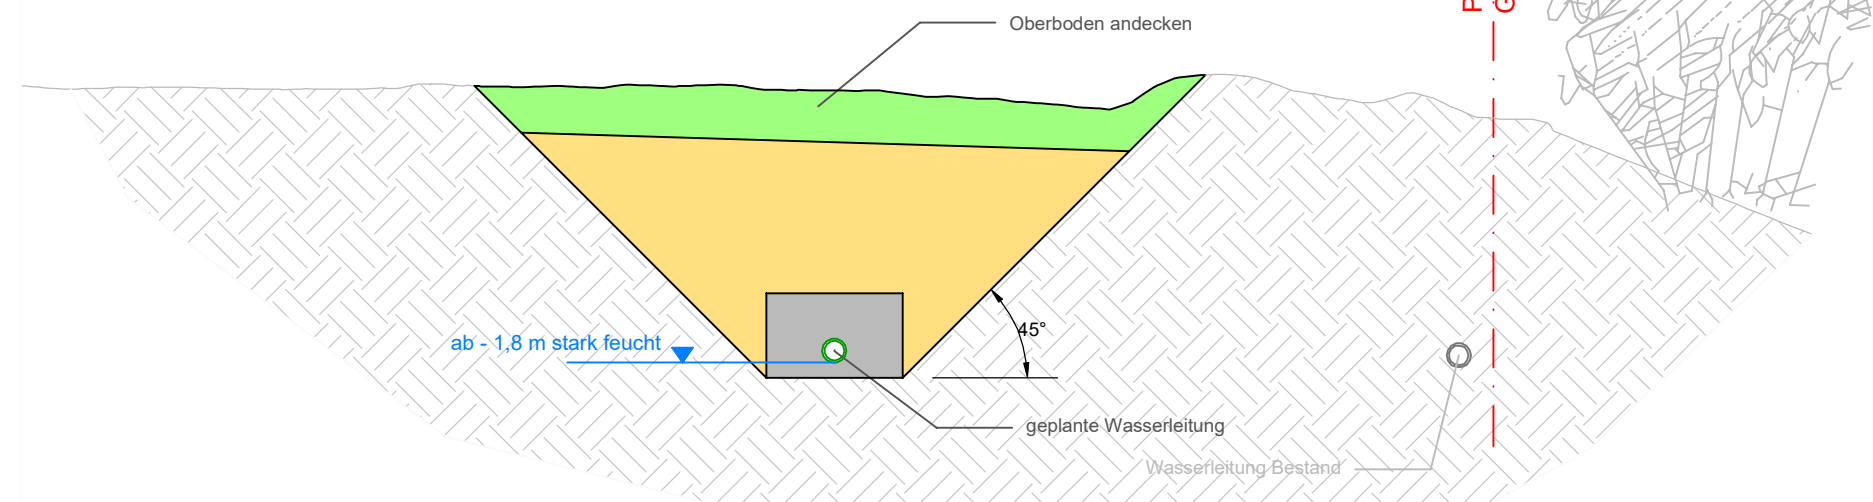


Schnitt B - B

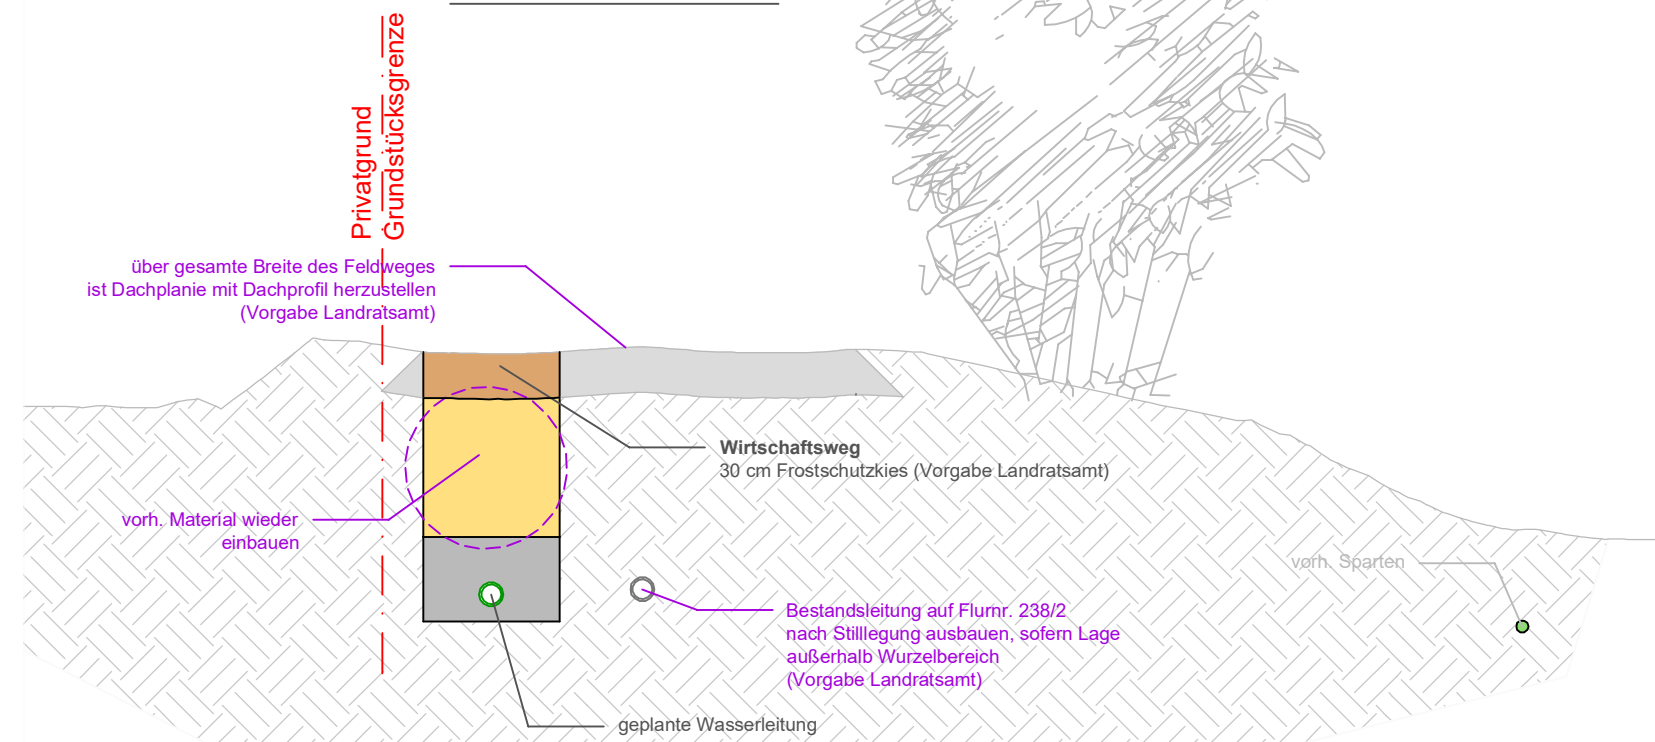

Skizze:

Baufeldbreite bei Verlegung auf freiem Feld

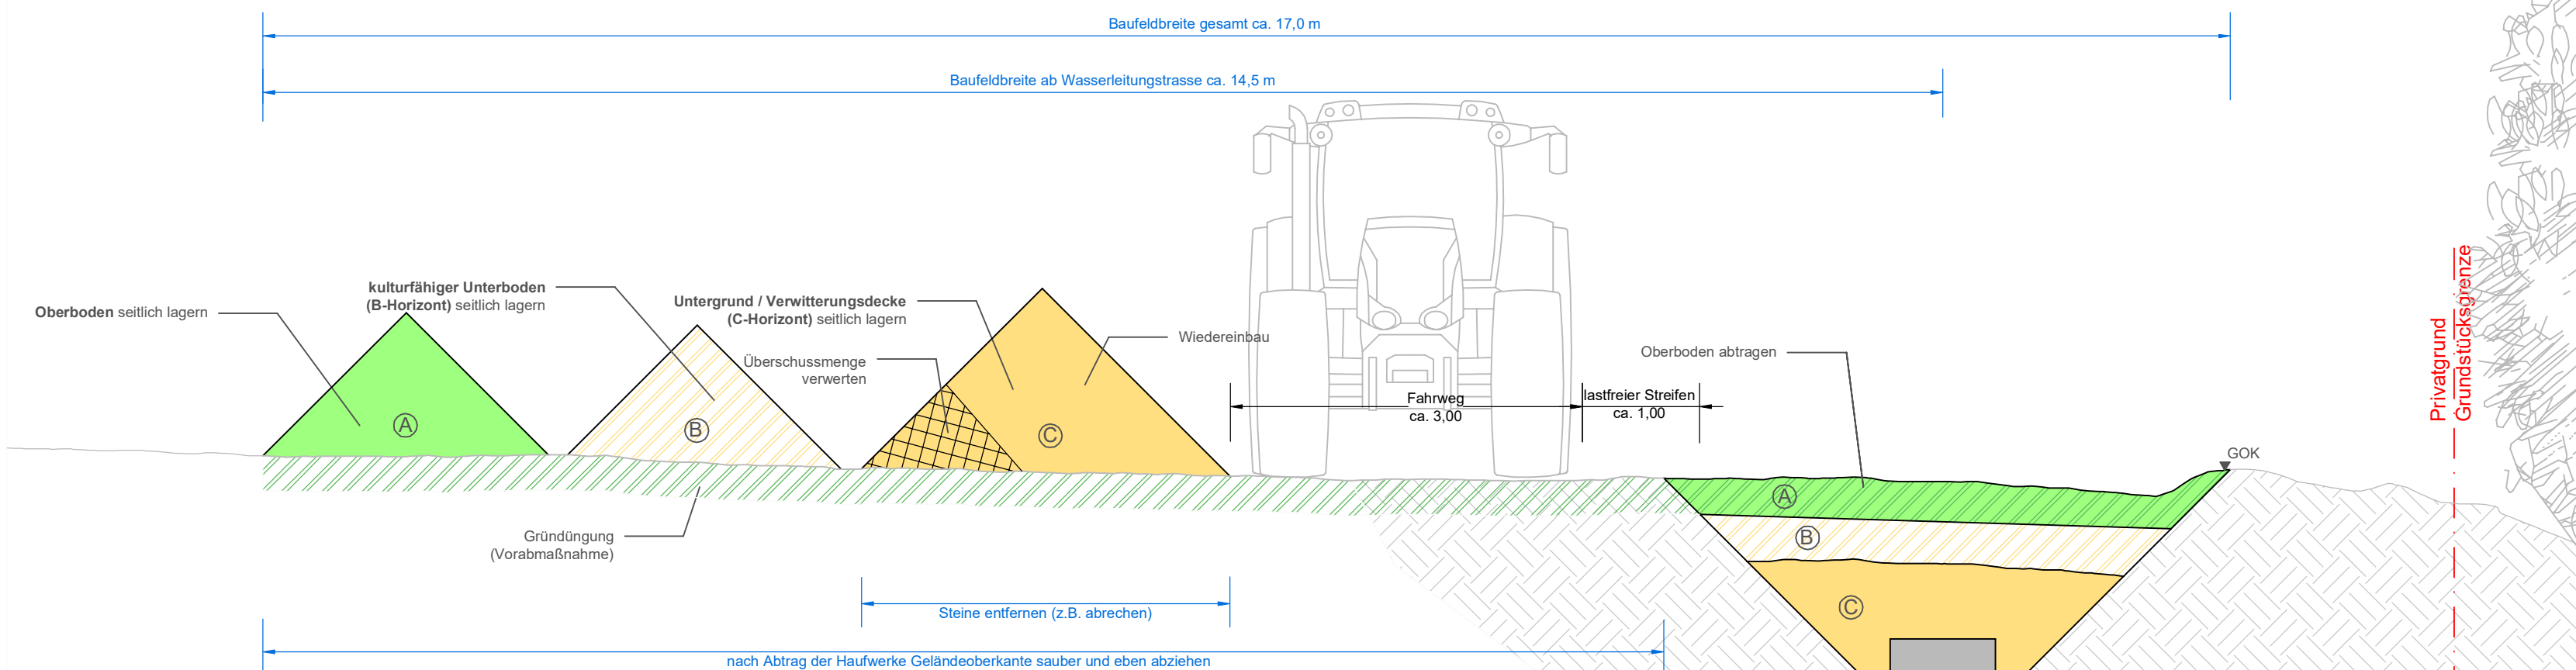

Baublauf:

1. (A) abtragen und seitlich lagern
 2. (B) abtragen und seitlich lagern
 3. (C) abtragen und seitlich lagern
 4. (C) teilweise Einbau, Einbau mit Überhöhe, Rest verwerten
 5. (B) 100%, Wiedereinbau
 6. (A) 100% Wiedereinbau
- Abtrag
horizontgerecht
- schichten- und
horizontgetreu in Lagen
wiedereinbauen



Änderungen:

8		
7		
6		
5		
4		
3		
2		
1		

RZWas 2021 Wasserleitung Trunkelsberg

Regequerschnitte
Bereich 5

Auftraggeber:	Ausführungsplanung	
Gemeinde Trunkelsberg	bearbeitet	
Planfreigabe:	Maßstab	1 : 50
	Plannummer	231295_L5_V0_75