


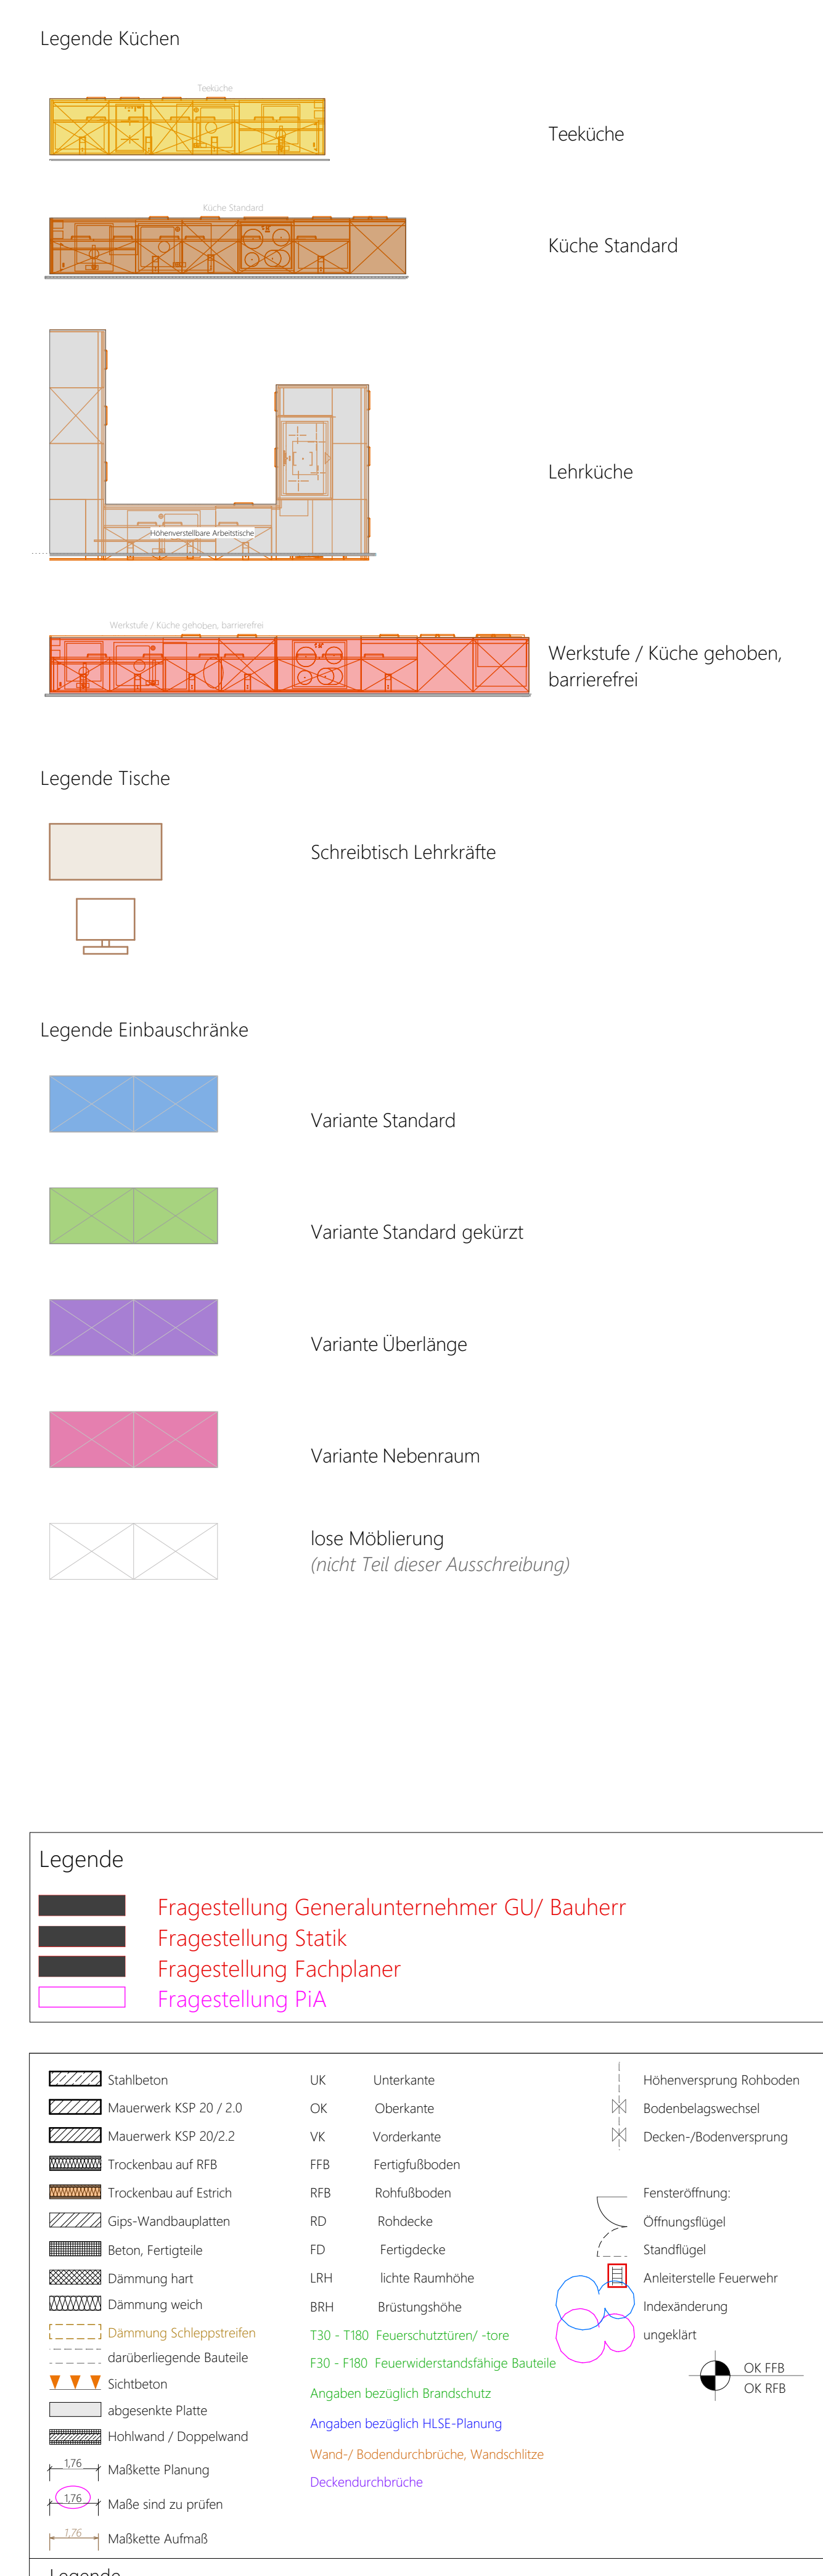


**Achtung: erhöhte Anforderungen an Toleranzen beachten!**

- Alle Höhenmaße sind nach dem Metertext zu nehmen.
- Alle Höhenmaße beziehen sich auf QR RfB, es sei denn, es ist ausdrücklich anders angegeben!
- BRH beziehen sich auf QR RfB.
- Alle Maße sind vom Auftragnehmer am Bau verantwortlich zu nehmen und zu prüfen.
- Unstimmigkeiten sind vor der Ausführung mit den Architekten und der Bauleitung zu klären.
- Alle Pläne sind der Bauüberwachung sowie den Plänen der Architekten und der Tragwerksplänen auf Übereinstimmung zu klären. Die dargestellte Planung gilt nur in Verbindung mit den Ausstattungs- und Ausführungsplänen der Fachgenosse!
- Sämtliche Einbauteile und Aussparungen im Aufzug nach Angabe des Herstellers.

±0,00 = ±Höhe

|   |            |                                |
|---|------------|--------------------------------|
|   |            |                                |
|   |            |                                |
| c | 03.06.2026 | Aktualisierung - kk            |
| b | 22.04.2026 | Aktualisierung - kk            |
| a | 02.04.2026 | Markierung EBS und Küchen - ku |

WERKPLANUNG  
Caritas-Förderzentrum  
St. Laurentius und Paulus  
Sanierung und Umbau  
Queichheimer Hauptstraße 235  
76829 Landau i.d. Pfalz
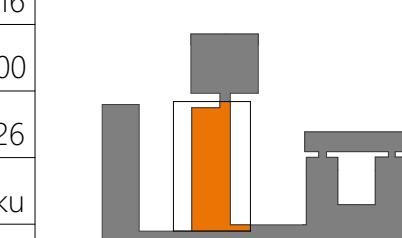
|   |                                                                                       |                                                                                       |   |
|---|---------------------------------------------------------------------------------------|---------------------------------------------------------------------------------------|---|
| Auftraggeber<br>Caritasverband für die Diözese Speyer e.V.<br>Nikolaus-vom-Weis-Straße 6<br>67346 Speyer                                                                       |                                                                                       |  |   |
| Projekt-Nr. 316<br>Planformat 0,841 x 1,300<br>Planerstellung 31.03.2026<br>Gez. iku<br>Massstab 1:50<br>Plan-Nr. <u>PIA_ARCH_PSL_PSL_01_PSL_MOR_1</u><br>Planstand 03.06.2026 |  |                                                                                       | Karlstraße 27a<br>76133 Karlsruhe<br>T 0721 967 17-00<br>F 0721 967 17-99<br>Kirchenstraße 10<br>66119 Mannheim<br>T 0473 4373 98-50<br>F 0621 4373 55-16<br>Heinh-Helm-Heim-Platz 2<br>76829 Landau<br>T 06341 28 39-20<br>F 06341 28 39-22 |

Möbel 1. Obergeschoss BT A