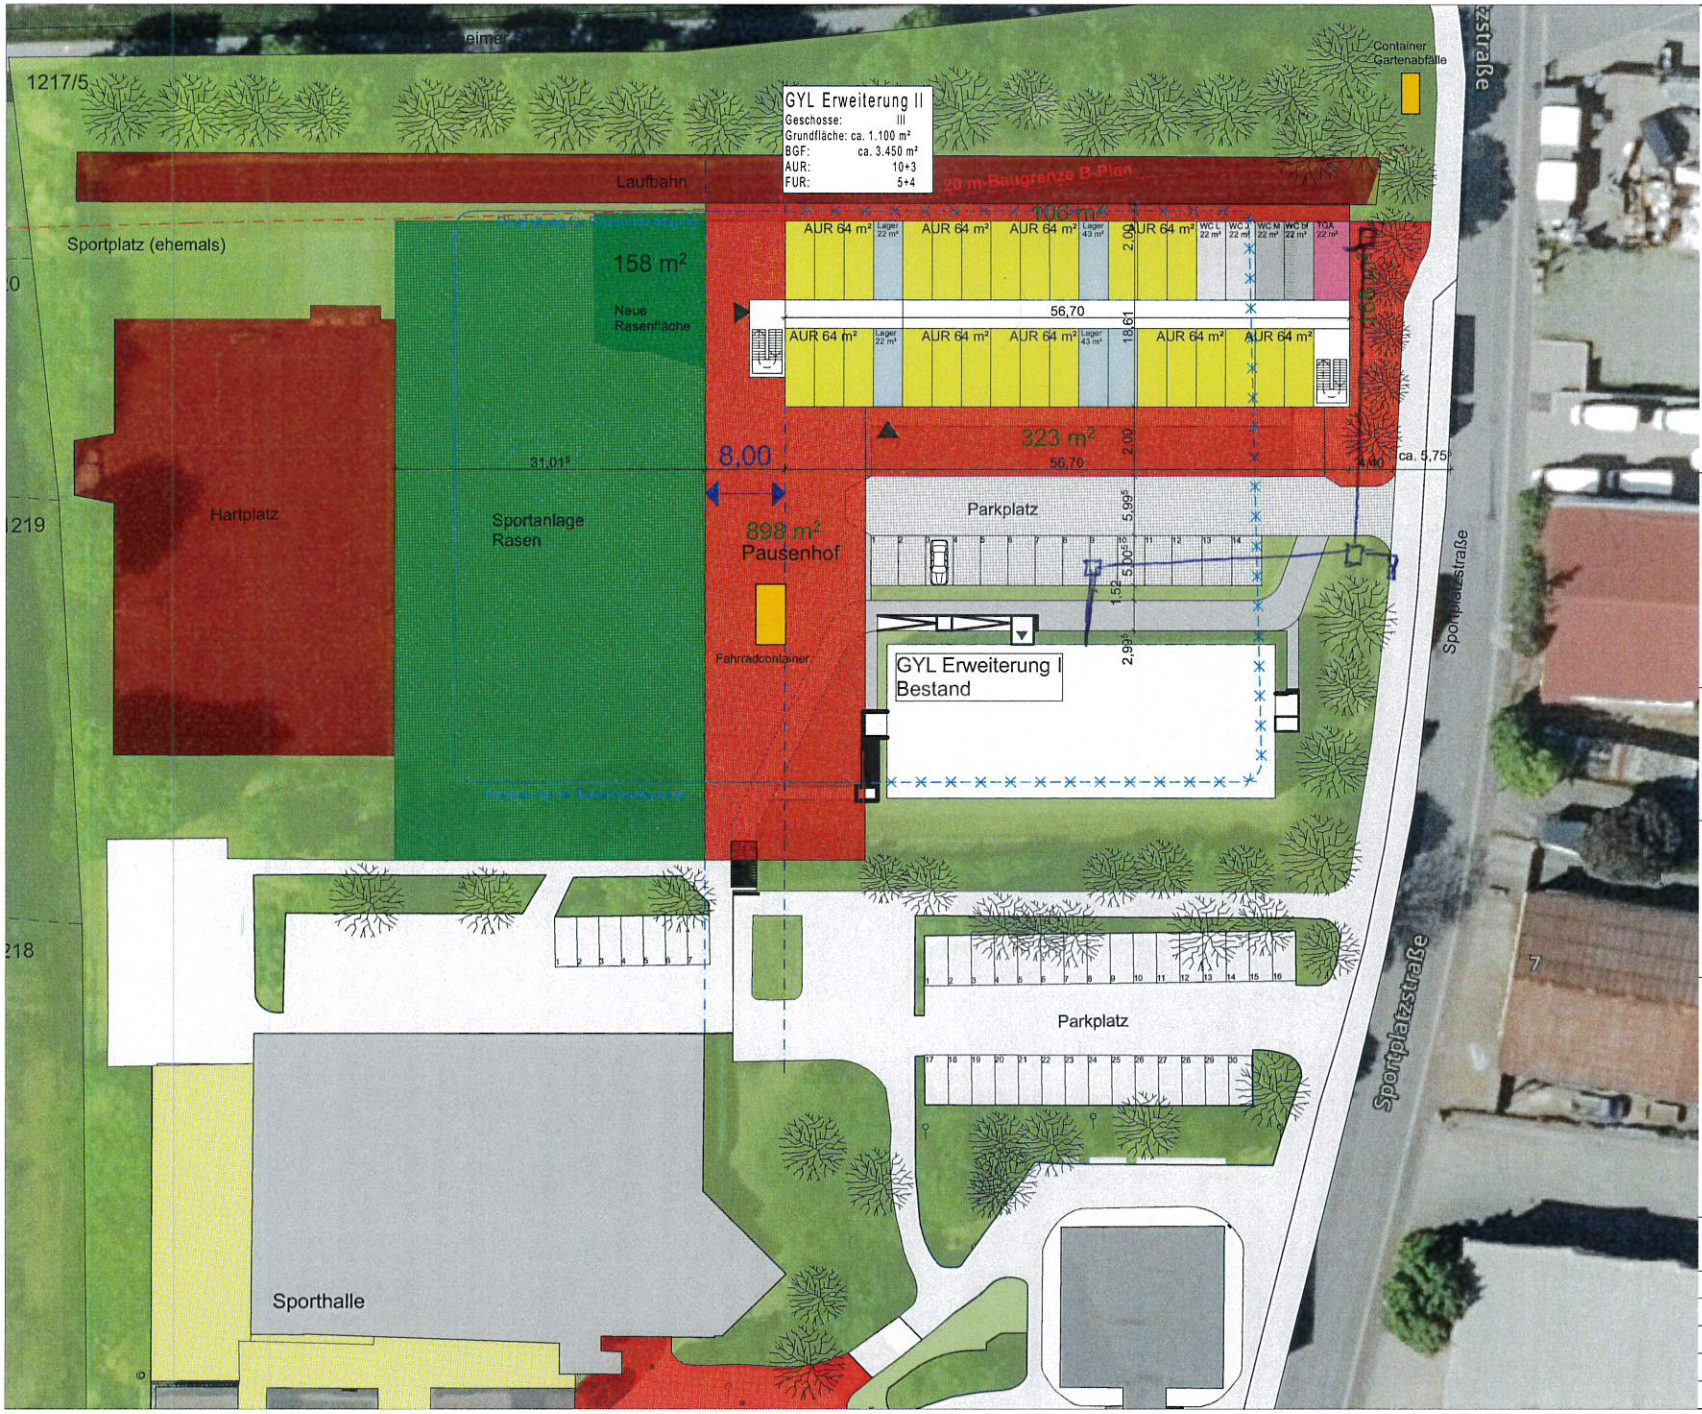

□ Kabelführungsschacht
Grabentiefe
~ 60cm - 80cm

BAUVORHABEN:

Interimerweiterung des Wolfgang-Borchert-Gymnasiums in Langenzenn durch eine Raummodulanlage auf der ehemaligen Freianlage

LIEGENSCHAFT:

GYL - Interimsbau - Wolfgang-Bochert-Gymnasium
Sportplatzstraße 2
90579 Langenzenn

AUFTRAGGEBER / BAUHERR:

Landkreis Fürth
Landrat Bernd Obst
Im Pinderpark 2
90513 Zirndorf

VORPLANUNG:

Landkreis Fürth
SG 12 Gebäudewirtschaft
Klaus Egerer

Im Pinderpark 2
90513 Zirndorf

2025-10-23_IB-GYL_Lageplan

Zeichenebene Lageplan GYL V03

M 1:500	Plangröße: 297*210 A4

Datum: 23.10.2025

Planererstellung: Michael Kohl

Dateiname: 2025-10-08_GYL_LP_IB.pln