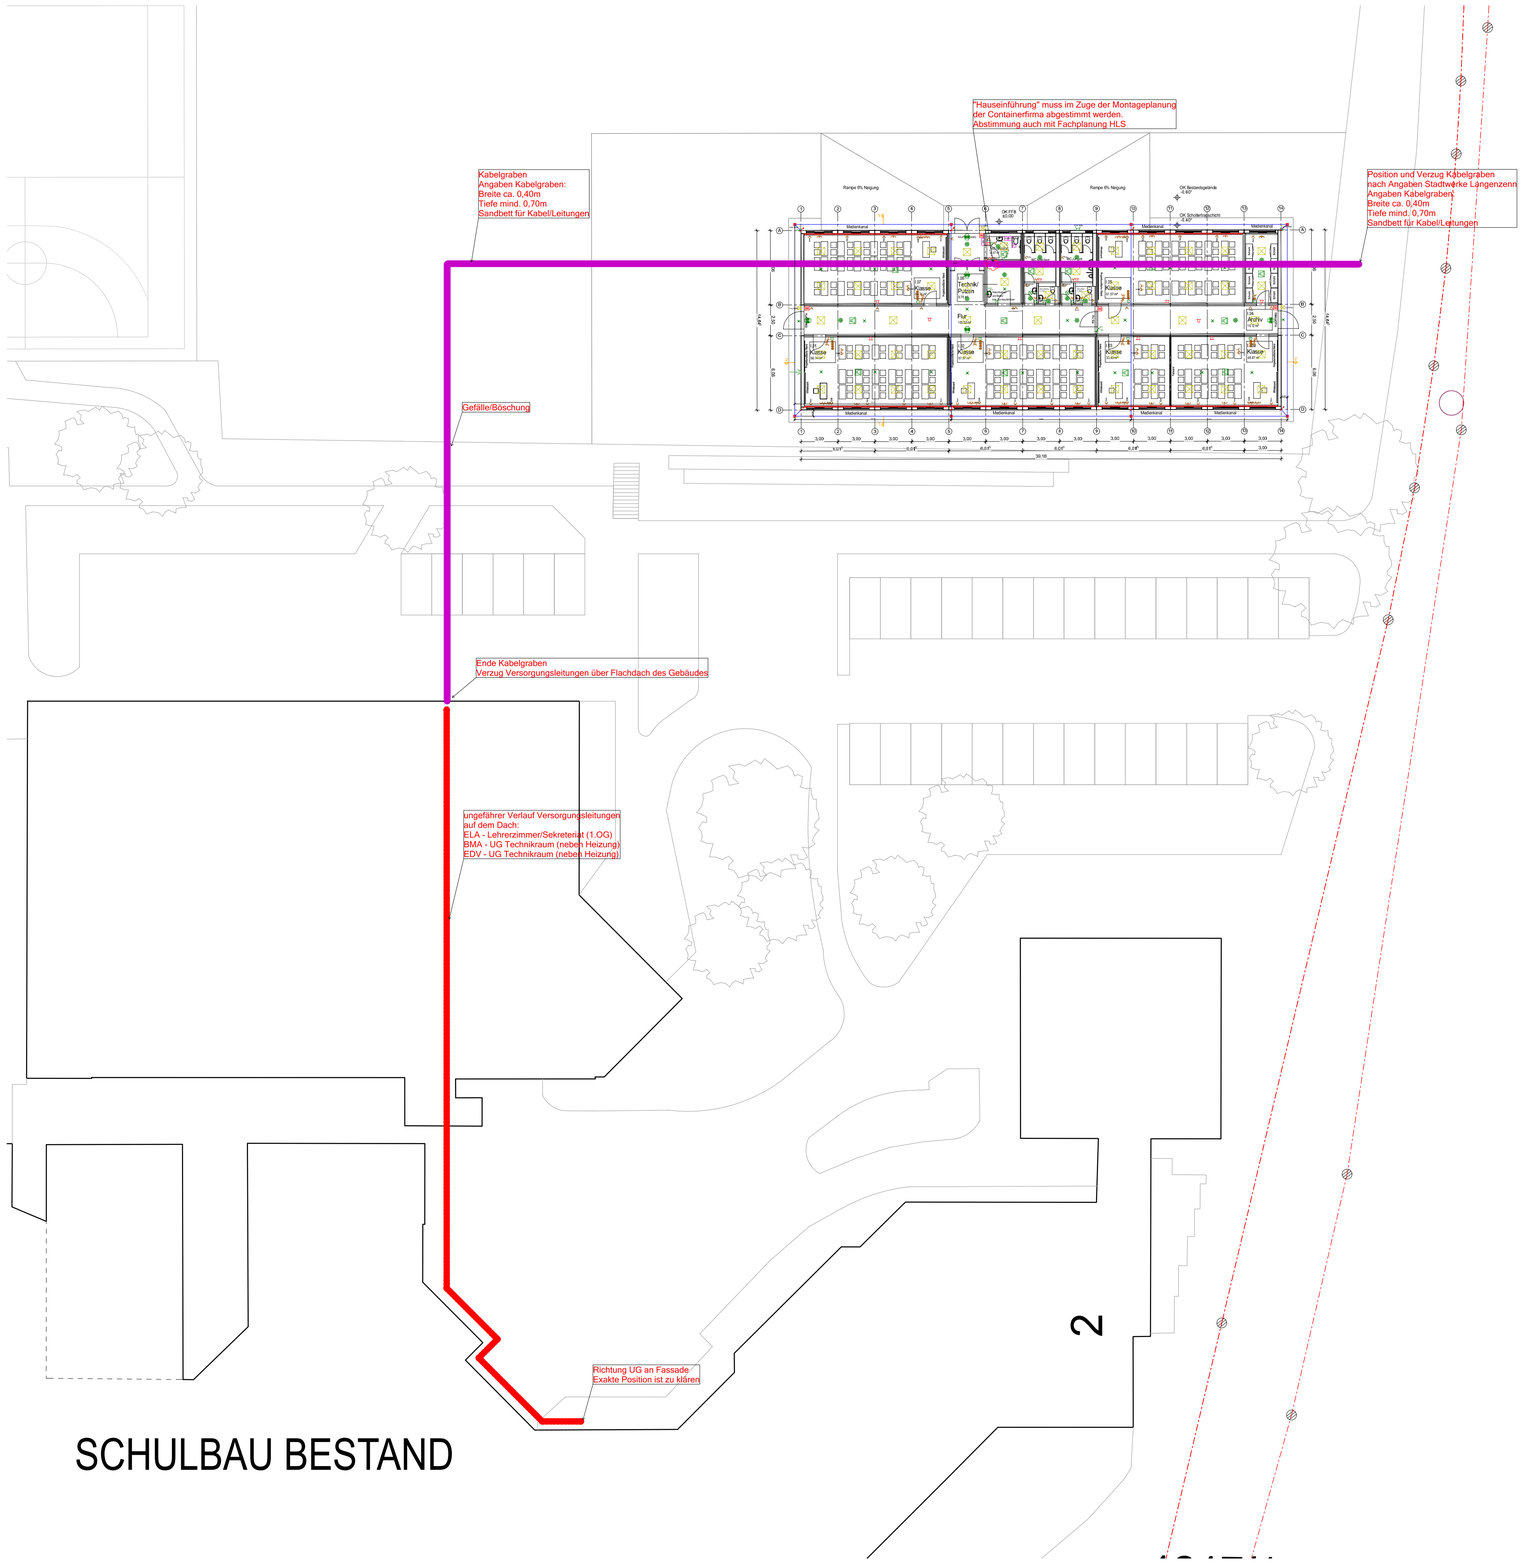

Kommunikation (Telefon/Daten)	
	Datenanschlussdose symm. Kat.6A 2Ports UP
Gefahrenmelder/Überwachung	
	Handfeuermelder Meldereinzelkennung AP-Ausführung
	Signalgeber akustisch Schallgeber elektronisch Typ A Gehäuse Kunststoff
Klingel-/Sprechanlage/ELA	
	ELA Lautsprecher im Gehäuse
Empfangstechnik (Antennen/SAT)	
	Antennendose, u.P.
Lichtruf	
ZT	Zugtaster mit Schnur und Knauf
AW	Anwesenheitstaster grün
FD	Flur Display zweiseitig
RT	Notruf Behinderten-WC Taster
Gebäudeautomation (KNX)	
	Präsenzmelder Konstantlichtregelung KNX-TP
Blitzschutzleiter	
	Erdung Ringerder Stahl niro Rd10
Verbinder	
	Verbinder Kl.H Kreuzverbindung Stahl verz
Leuchte (diverse)	
	Aufbau-Außenleuchte für Wand-/Deckenmont. Opal IP44 2x75W, eckig 275x275mm
	Flächenleuchte
	LED-Einbau-Leuchte 95W eckig 600x600x90mm
	Einbauleuchte rund LED Lichtstrom 3000 lm max.Anschlussleistung 24 W
	Rettungszeichenleuchte Scheibenleuchte Erkennungsweite 25m Dauerschaltung Deckenanbau IP43 LED
	Sicherheitsleuchte BS Deckeneinbau für Flächen IP2X LED Überwachungsbaustein Lichtpunkthöhe 2,5m
	Sicherheitsleuchte BS Wandanbau IP65 LED Überwachungsbaustein
Blitzschutz-Bauteile	
	Anschluss- Verbindungsltg Stahl niro Rd10 Halter Erder AP
Leerrohr	
	Kunststoff-Isolierrohr DN-16 FBY-EL, wellig, leicht
Schalter	
	Wippschalter Gerätedose IP2X Aus/Wechsel
	Jalousieschalter 250V 10A Gerätedose IP2X als Wipptaster
Steckdose	
	Schutzkontaktsteckdose 250V 16A erhöhter Berührungsschutz Gerätedose IP2X
	Schutzkontaktsteckdose 250V 16A erhöhter Berührungsschutz Gerätedose IP2X 2-fach
	Schutzkontaktsteckdose 250V 16A erhöhter Berührungsschutz Gerätedose IP2X 3-fach
Elektrische Verbraucher (Diverse)	
	Zuleitung bauseitiges Gerät 230V (ohne Anschluss)
Thermostat für E-Heizungen	
	Raumtemperaturregler 10A 250VAC 0-30GradC
Kabelkanal-Segment	
	Elektroinstallationskanal Geräteeinbau H/B 70/170mm Stahl verz besch auf MW

						Maßstab: 1:250	Größe:
						Projekt: Interimsgebäude Gymn. Langenzenn	
					Datum	Name	Adresse: Gymnasium Langenzenn, Sportplatzstr.2, 90579 Langenzenn
				Bearb.	12.01.2023		
				Gepr.	12.01.2023		
				Norm			
				Stand	17.02.2023		
						Interimsgebäude Gymn. Langenzenn	Blatt
						Zeichnungsnr.: Gymn6010	Bl.
Rev.	Änderung	Datum	Name	Urspr.		Ers.f.	Ers.d.