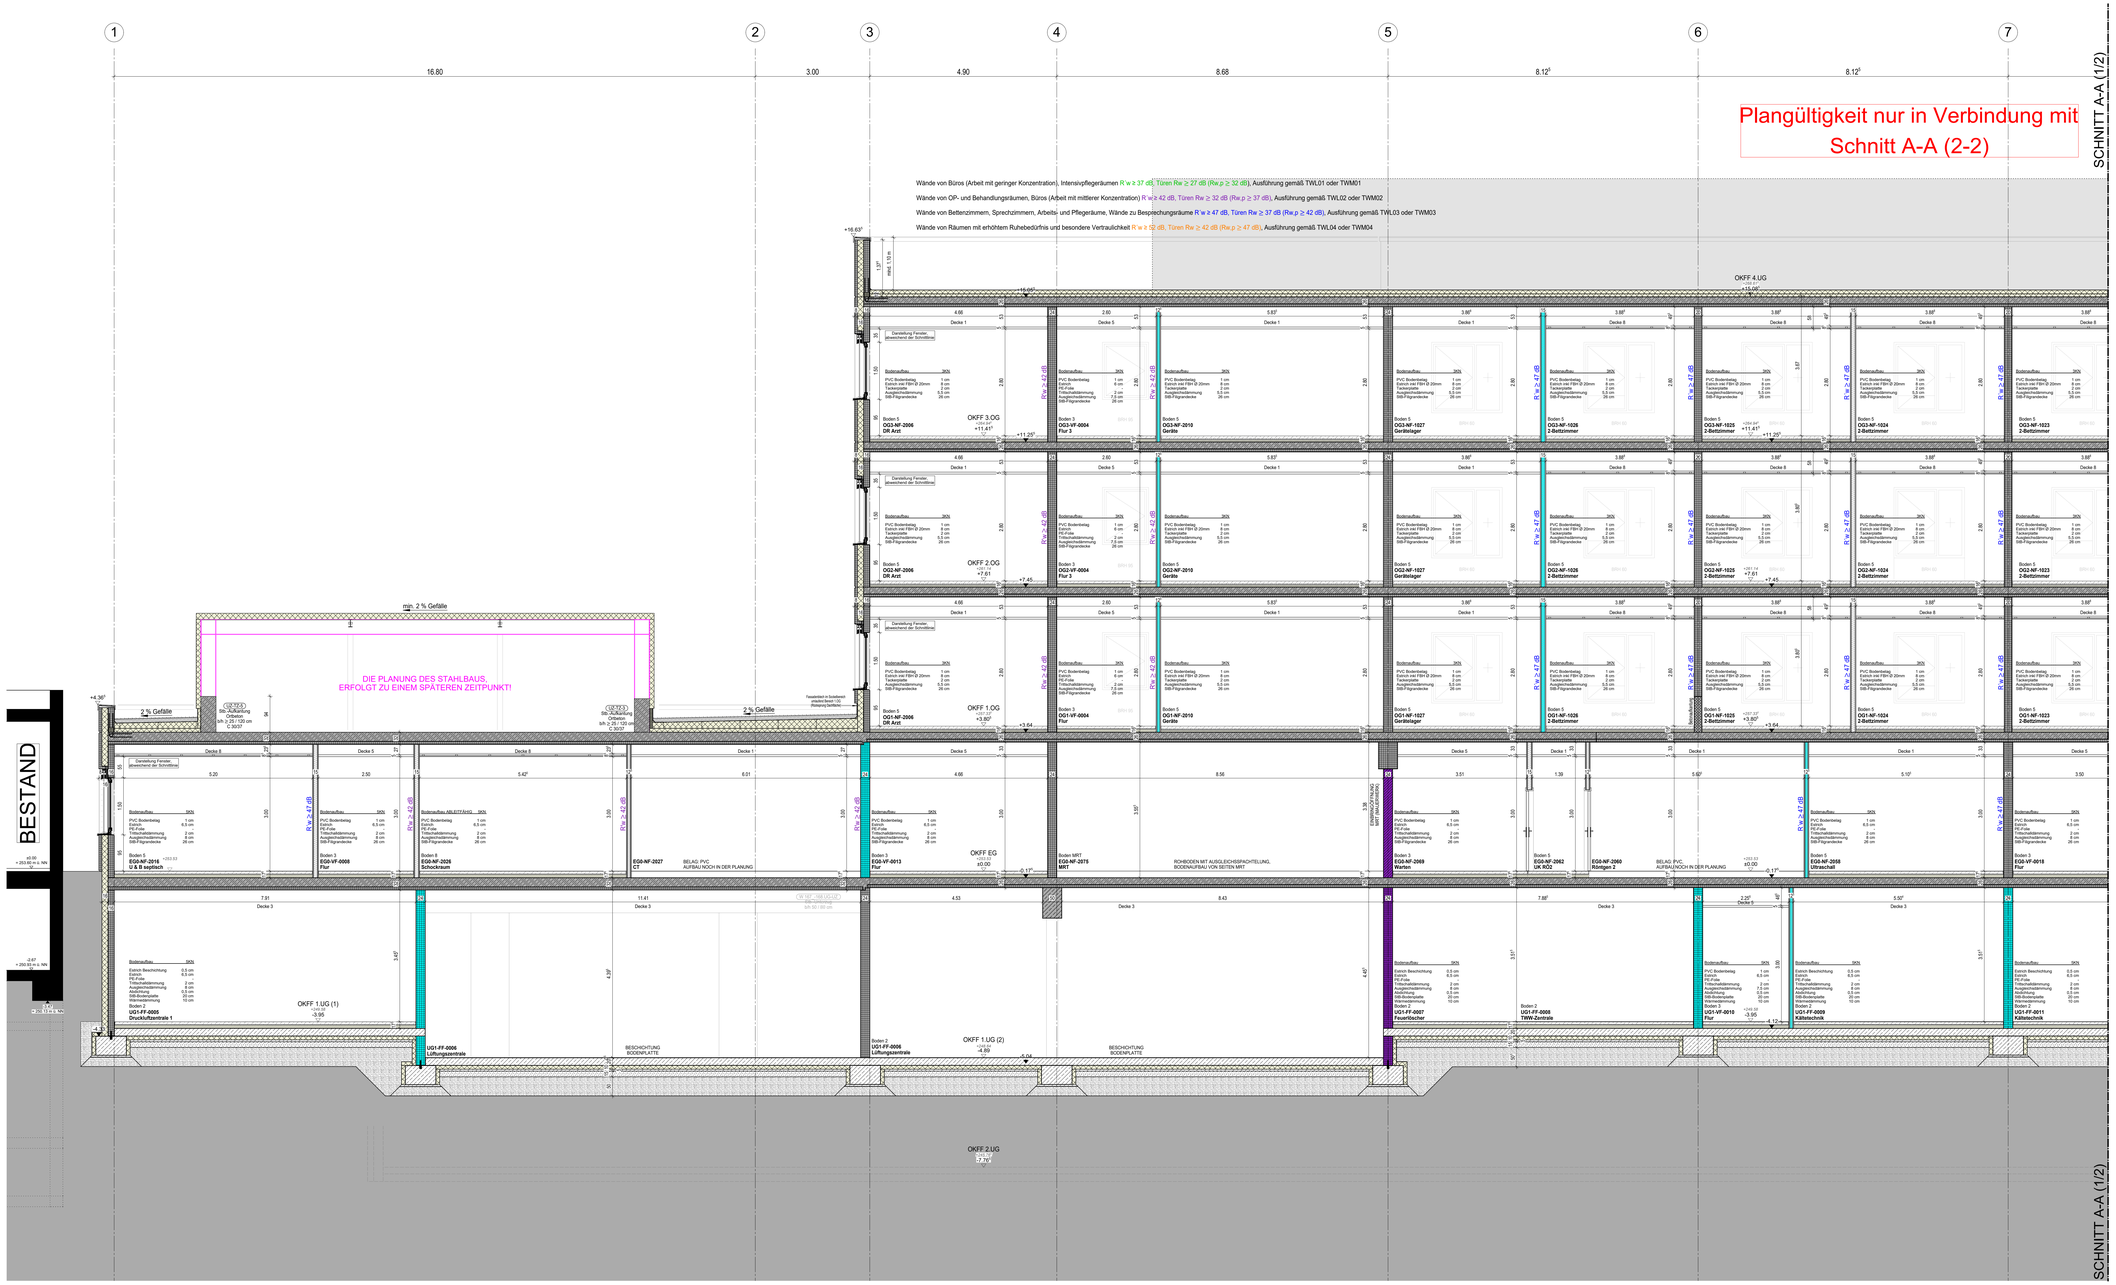

LEGENDE

Wände

- Stahlbeton-Fertigteil
- Stahlbeton-Halbfertigteil
- Stahlbeton
- Stahlbeton-Fertigteil feuerhemmende Wand
- Stahlbeton-Fertigteil feuerbeständige Wand
- Stahlbeton-Fertigteil Brandwandqualität
- Stahlbeton-Fertigteil Brandwand
- Stahlbeton Sandwich Außenwand
- Gipskarton
- Gipskarton feuerhemmende Wand
- Porenbeton feuerbeständige Wand
- Gipskarton feuerbeständige Wand
- Glasfassade
- Gipskarton Brandwand
- Dämmung

BRANDWIDERSTAND DER BAUTEILE

- dT dichtschließender Abschluss
- ds/T dicht- und selbstschließender Abschluss
- rd rauchdichter Abschluss
- fh feuerhemmender, dichtschließender Abschluss
- fh-rd feuerhemmender, rauchdichter Abschluss
- fb feuerbeständiger, dichtschließender Abschluss
- fb-rd feuerbeständiger, rauchdichter Abschluss

BRANDSCHUTZ SONSTIGES

- Feuerlöscher
- Wandhydrant

BAULICHER STRAHLENSCHUTZ

Angegebener Strahlenschutzwert ist Bleigleichwert der ges. Wandkonstruktion.Strahlenschutz muss bis zur Höhe der Abgehängten Decke gewährleistet sein.

Pb Bleigleichwert : PbGlw (mm)

ROHBAU SONSTIGES

- Schacht nach unten / nach oben
- Bodeneinlauf / Gully
- Handlauf in den Fluren OK + 1.10m von OKFF

MASSE

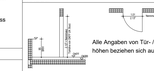

Alle Angaben von Tür- / Brüstungshöhen beziehen sich auf OKFF!

ERDGESCHOSS

OKFF ± 0.00 ≡ + 253.53 üNN
OKRB - 0.17[2] ≡ + 253.355 üNN

DECKEN

Decke 1	Rasterdecke
Decke 2	GK-Decke und teilweise Rasterdecke Rasterdecke nur im Zugangsbereich der Zimmer
Decke 3	keine Decke (Technikflächen)
Decke 4	keine Decke nur Anstrich Rohdecke
Decke 5	Abhangdecke Flure
Decke 6	Systemdecke
Decke 7	keine Decke, Kühlzelle
Decke 8	Gipskarton

Wände

W 1	xx
W 2	xx
W 3	xx
W 4	xx
W 5	xx
W 6	xx
W 7	xx

Die exakte Lage der Sanitäreinrichtung ist aus der Planung Sanitär zu übernehmen, hier nur symbolisch dargestellt!

BODEN

Boden 1	Bodenfliesen Küche OK Estrich
Boden 2	Bodenbelag Technikfläche OK Estrich
Boden 3	PVC Flure OK Estrich
Boden 4	Bodenbelag Treppenhäuser OK Estrich
Boden 5	Bahnenware PVC OK Estrich
Boden 6	Fliesenbelag OK Estrich
Boden 7	Bahnenware PVC Reinraum OK Estrich
Boden 8	Bahnenware PVC ableitfähig OK Estrich

Index	Datum	Name	Änderung
01	03.06.2024	SQ	Planerstellung

Ersatzneubau Caritas-Krankenhaus Lebach

PROJEKTADRESSE: HEERESSTRASSE 49 66822 LEBACH

BAUHERR: Cusanus Trägergesellschaft Trier mbH
Friedrich-Wilhelm-Str. 32
54290 Trier

ARCHITEKT: kühn ARCHITEKTEN
Am Kronen 2
40221 Düsseldorf
Fon: 05681 - 880 70
info@architekt-kuehn.de
www.architekt-kuehn.de

PROJEKTSTEUERER: HITZLER INGENIEURE
KIRNBERGER STRASSE 100
66421 HOMBURG / SAAR
TEL.: 06841 / 1616100
FAX: 06841 / 1616190

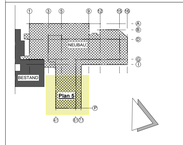

TWP:	R&P RUFFERT TRAKEHNER STRASSE 7-9 60487 FRANKFURT AM MAIN	TEL: 069 / 2470214 0 FAX: 069 / 2470214 30 MAIL: verena-krauss@ruffert-ingenieure.de
HLS:	PLANUNGSGRUPPE M+M AG RUDOLF-DIESEL-STRASE 7 65760 ESCHBORN	TEL.: 06173 / 60373 34 MAIL: 215804.tebert@pgmm.com
ELT:	EPH INGENIEURE GMBH ZUR KÜS 23 66578 LOSHEIM AM SEE	TEL.: 06872 / 964717 12 FAX: 06872 / 964717 15 MAIL: M. Jelovcan@eph-pb.de
MT:	FC-GENERALPLANUNG GMBH AM STORRENACKER 8 76139 KARLSRUHE	TEL.: 0721 / 86196 2713 MAIL: s.krieg@fc-gruppe.de
BS:	HHF WEST BERATENDE INGENIEURE GMBH HERFORDER STRAßE 20 33602 BIELEFELD	TEL.: 0521 / 96644 0 FAX: 0521 / 96644 20 MAIL: h.zee@hpi-west.de

ENTWURFSVERFASSER:
Hanßen Partnerschaft mbB
Architekt und Beratender Ingenieur
Max-Planck-Straße 5
47608 Geldern
Tel.: 02831 / 1001
Fax: 02831 / 87839

ECKL Architektur + Künstlplanung
Wöhrdstraße 53
93059 Regensburg
Tel.: 0941 / 59308-0
Fax: 0941 / 59308-33

GEZ	SQ
MASSSTAB	1:50
INDEX	01
DATUM INDEX	03-06-2024
PROJ.NR.	O_CTT_LEB_NB_23_0087
DATUM ERSTELLUNG	03-06-2024
PLANART	Ausführungsplan

PLANBEZEICHNUNG: SCHNITT A-A (1/2)

Fachbereich: ARCHITEKTUR

PLANUNGSBEZUGSNAME: ARC-5-XX-SN-001-01-F