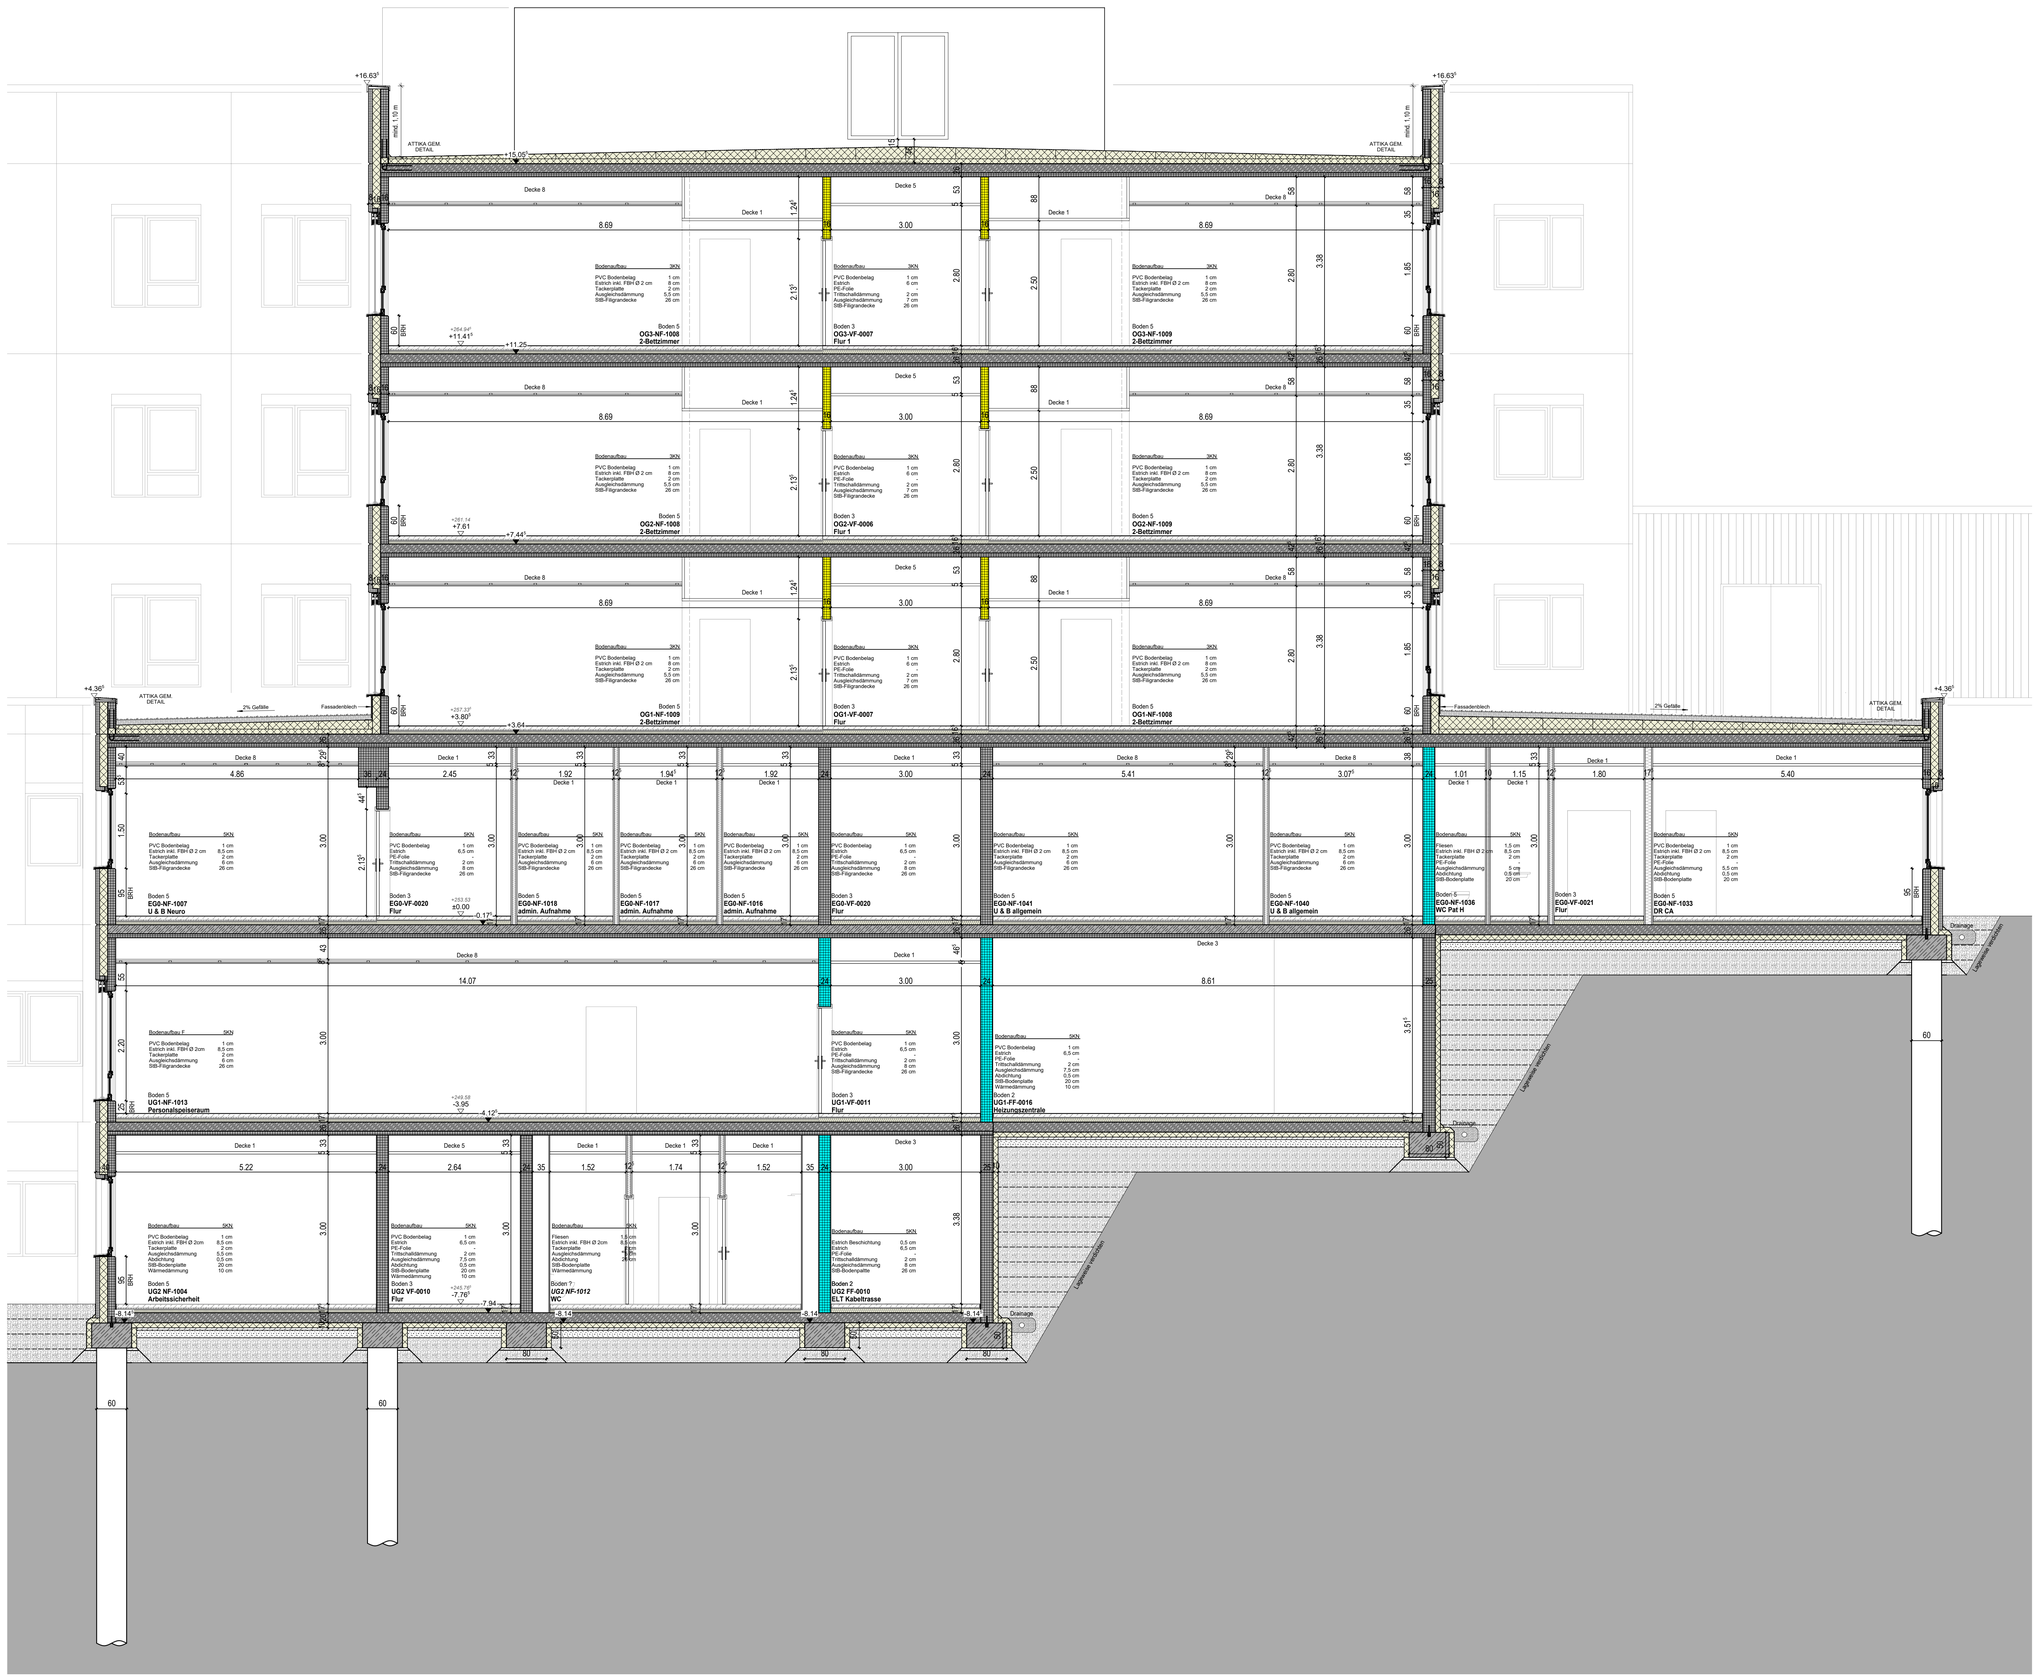

LEGENDE ENTWURF

Wände

- Stahlbeton-Fertigteil
- Stahlbeton-Halbfertigteil
- Stahlbeton
- Stahlbeton-Fertigteil feuerhemmende Wand
- Stahlbeton-Fertigteil feuerbeständige Wand
- Stahlbeton-Fertigteil Brandwandqualität
- Stahlbeton-Fertigteil Brandwand
- Stahlbeton Sandwich Außenwand
- Gipskarton
- Gipskarton feuerhemmende Wand
- Porenbeton feuerbeständige Wand
- Gipskarton feuerbeständige Wand
- Glasfassade
- Gipskarton Brandwand
- Dämmung

BRANDWIDERSTAND DER BAUTEILE

dT	dichtschließender Abschluss
dsT	dicht- und selbstschließender Abschluss
rd	rauchdichter Abschluss
fh	feuerhemmender, dichtschließender Abschluss
fh-rd	feuerhemmender, rauchdichter Abschluss
fb	feuerbeständiger, dichtschließender Abschluss
fb-rd	feuerbeständiger, rauchdichter Abschluss

BRANDSCHUTZ SONSTIGES

- F Feuerlöscher
- H Wandhydrant

BAULICHER STRAHLENSCHUTZ

Angegebener Strahlenschutzwert ist Bleigleichwert der ges. Wandkonstruktion.Strahlenschutz muss bis zur Höhe der Abgehängten Decke gewährleistet sein.

PB Bleigleichwert : PbGlw (mm)

DECKEN

- Decke 1 Rasterdecke
- Decke 2 GK-Decke und teilweise Rasterdecke Rasterdecke nur im Zugangsbereich der Zimmer
- Decke 3 keine Decke (Technikflächen)
- Decke 4 keine Decke nur Anstrich Rohdecke
- Decke 5 Abhangdecke Flure
- Decke 6 Systemdecke
- Decke 7 keine Decke, Kühlzelle
- Decke 8 Gipskarton

Wände

- W 1 xx
- W 2 xx
- W 3 xx
- W 4 xx
- W 5 xx
- W 6 xx
- W 7 xx

ROHBAU SONSTIGES

- Schacht nach unten / nach oben
- Bodeneinlauf / Gully
- Handlauf in den Fluren OK + 1.10m von OKFF

MASSE

Alle Angaben von Tür- / Brüstungshöhen beziehen sich auf OKFF!

ERDGESCHOSS

OKFF ± 0.00 = + 253.53 üNN

OKRB - 0.17 = + 253.355 üNN

Die exakte Lage der Sanitäreinrichtung ist aus der Planung Sanitär zu übernehmen, hier nur symbolisch dargestellt

BODEN

- Boden 1 Bodenfliesen Küche OK Estrich
- Boden 2 Bodenbelag Technikfläche OK Estrich
- Boden 3 PVC Flure OK Estrich
- Boden 4 Bodenbelag Treppenhäuser OK Estrich
- Boden 5 Bahnenware PVC OK Estrich
- Boden 6 Fliesenbelag OK Estrich
- Boden 7 Bahnenware PVC Reinraum OK Estrich
- Boden 8 Bahnenware PVC ableitfähig OK Estrich

Index	Datum	Name	Änderung
01	03.06.2024	SQ	Planerstellung

Ersatzneubau Caritas-Krankenhaus Lebach

PROJEKTADRESSE: HEERESSTRASSE 49 66882 LEBACH

BAUHERR: Cusanus Trägergesellschaft Trier mbH
Friedrich-Wilhelm-Str. 32
54290 Trier

ARCHITEKT:
kühn ARCHITEKTEN
Am Kloster 2
66571 Eppelborn
Fon: 06881 - 880 710
info@architekt-kuehn.de
www.architekt-kuehn.de

PROJEKTSTEUERER:
HITZLER INGENIEURE
KIRNBERGER STRAßE 100
66421 HOMBURG / SAAR
TEL.: 06841 / 16161/86
FAX: 06841 / 16161/90

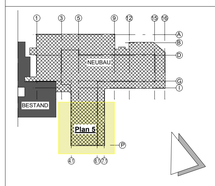

TWP:	R&P RUFFERT TRAKEHNER STRAßE 7-9 60487 FRANKFURT AM MAIN	TEL.: 069 / 2475014 0 FAX: 069 / 2475014 30 MAIL: caritas-kh-lebach@ruffert-ingenieure.de
HLS:	PLANUNGSGRUPPE M+M AG RUDOLF-DIESELL-STRAßE 7 65760 ESCHBORN	TEL.: 06173 / 93373 34 MAIL: 211604.lebach@pgmm.com
ELT:	EPH INGENIEURE GMBH ZUR KÜS 23 66679 LOSHEIM AM SEE	TEL.: 06872 / 994717 12 FAX: 06872 / 994717 19 MAIL: kh_lebach@eph-gb.de
MT:	FC-GENERALPLANUNG GMBH AM STORRENACKER 8 76139 KARLSRUHE	TEL.: 0721 / 96196 2713 MAIL: e.kreuz@fc-gruppe.de
BS:	HHP WEST BERATENDE INGENIEURE GMBH HERFORDER STRAßE 20 33602 BIELEFELD	TEL.: 0521 / 98644 0 FAX: 0521 / 98644 20 MAIL: h.zies@hpp-west.de

ENTWURFSVERFASSER:

Hanßen Partnerschaft mbB
Architekt und Beratender Ingenieur
Max-Planck-Straße 5
47608 Geldern
Tel.: 02831 / 1001
Fax: 02831 / 87839

ECKL Architektur + Klinikplanung
Wöhrdstraße 53
93059 Regensburg
Tel.: 0941 / 59308-0
Fax: 0941 / 59308-33

GEZ: SQ	MASSSTAB: 1:50
INDEX: 01	
DATUM INDEX: 03-06-2024	PROJ.NR.: Ö_CTT_LEB_NB_23_Ö087
DATUM ERSTELLUNG: 03-06-2024	

PLANBEZEICHNUNG: SCHNITT B-B

PLANART: Ausführungsplan

Fachbereich: ARCHITEKTUR

PLANNUMMER / DATEINAME: ARC-5-XX-SN-003-01-F