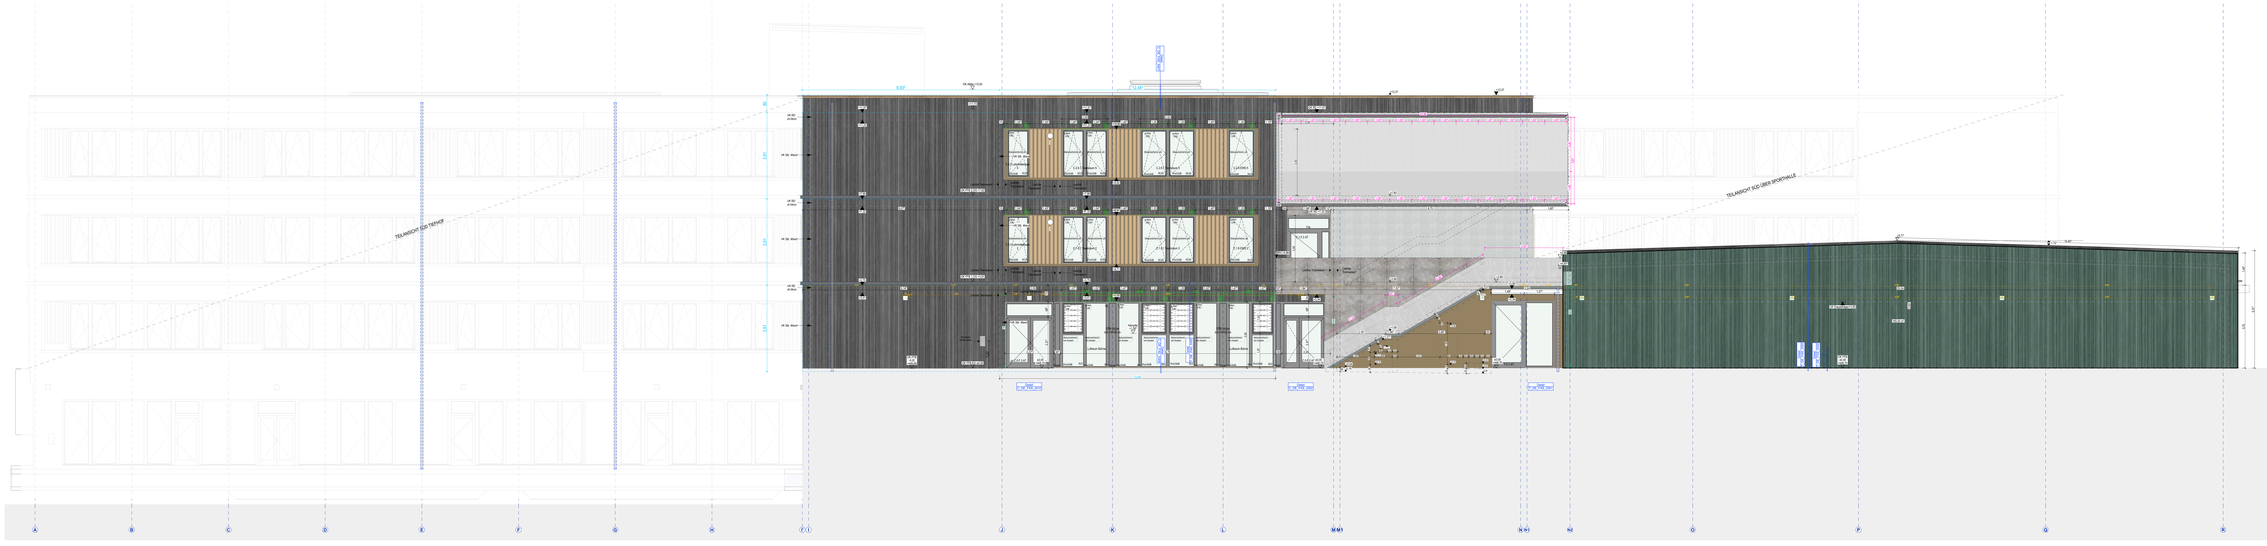
TEILANSICHT SÜD TRAKT
TEILANSICHT SÜD ÜBER SPORTHALLE
KALKBODEN
KIESBETT
KIESBETT
KIESBETT