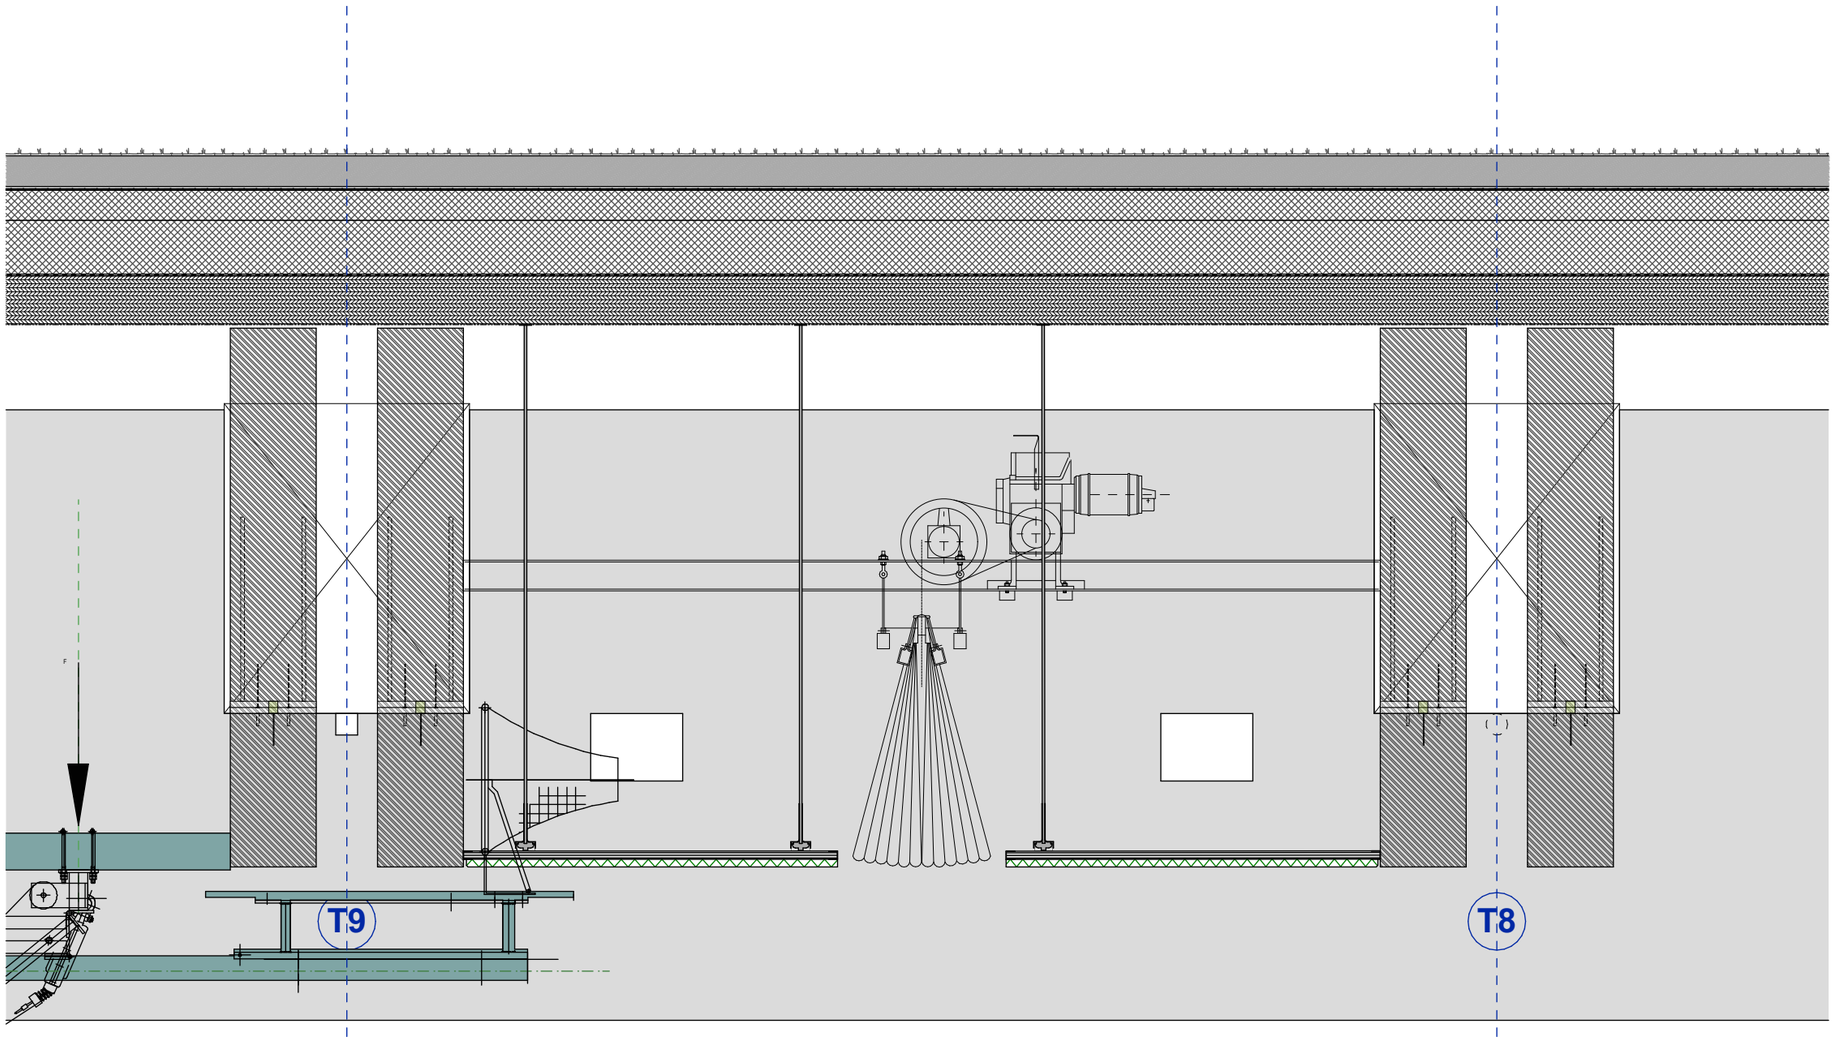

Neubau Realschule Vilsbiburg

RSV

ORT DES BAUVORHABENS
Amselstraße 6,
84137 Vilsbiburg

BAUHERR

ARCHITEKTURBÜRO

Sämtliche Detailzeichnungen sind architektonische Prinzipdetails. Es gelten die technischen Regeln sowie die Vorgaben des Leistungsverzeichnisses.
Alle Maße sind eigenverantwortlich am Bau zu nehmen und zu überprüfen. Firmenwerkstattzeichnungen gelten nur mit dem Freigabevermerk des Architekten. Bei der Bauausführungen sind die Statik mit Positionsplänen, Ausführungsdetails, Architekten-details sowie die freigebenen Firmenzeichnungen zu beachten.

Ind.	Datum	ID	Änderungen

PLANINFO

Maßstab	1:20
Stand	**26.01.2025**
Format	DINA3
Druckdat.	*03.02.2026*

PLANNUMMER

Nr.	Lph.	Verfasser	BT	Planart	Detaillierung	Laufnummer	Status	Index
07	5	A	T	DE	SPG	5.001	F	

PLANINHALT

Trennvorhang 2