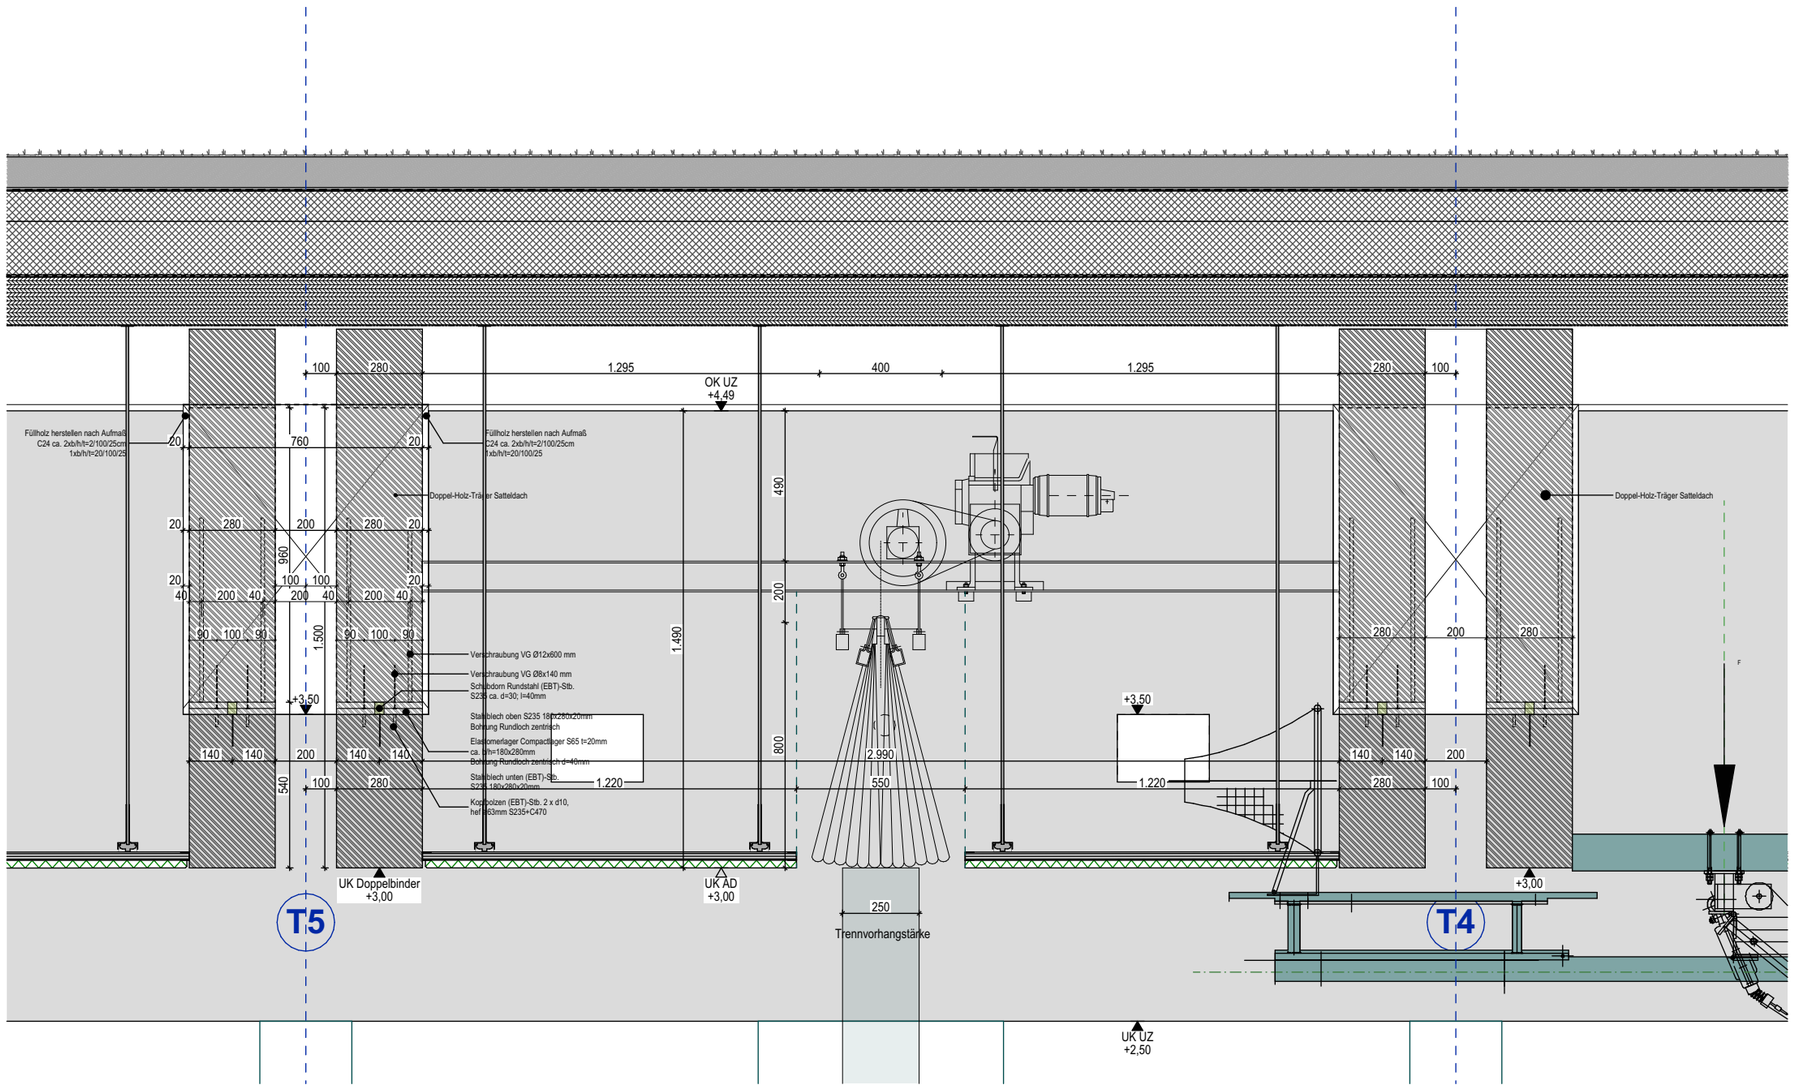

Neubau Realschule Vilsbiburg		ARCHITEKTURBÜRO	Sämtliche Detailzeichnungen sind architektonische Prinzipdetails. Es gelten die technischen Regeln sowie die Vorgaben des Leistungsverzeichnisses. Alle Maße sind eigenverantwortlich am Bau zu nehmen und zu überprüfen. Firmenwerkstattzeichnungen gelten nur mit dem Freigabevermerk des Architekten. Bei der Bauausführungen sind die Statik mit Positionsplänen, Ausführungsdetails, Architekten-details sowie die freigebenen Firmenzeichnungen zu beachten.	**Ind.**	**Datum**	**ID**	**Änderungen**	PLANINFO		PLANNUMMER	
RSV	BAUHERR							Maßstab	1:20	07 5 A T DE SPG 5001 F	
ORT DES BAUVORHABENS Amselstraße 6, 84137 Vilsbiburg								Stand	**26.01.2025**	PLANINHALT	
								Format	DINA3	**Trennvorhang 1**	
								Druckdat.	*03.02.2026*		