



Schacht-Nr.	M2228	M2227	M2226	M2225	M2224	M2223	M2222	M2221	M2220	M2303
Nennweite / Material	DN 300 PP									
Strasse	Nikolaibergstraße									
Geländehöhe m ü NHN	455.600	451.947	450.537	449.510	448.550	447.500	446.420	445.317	444.180	443.000
Überdeckung m	2.000	1.890	2.044	2.024	2.082	2.011	1.921	1.867	1.914	2.590
Sohlhöhe m ü NHN	453.600	449.600	448.493	447.506	446.468	445.489	444.500	443.450	442.266	440.410
Schachttiefe m	2.300	2.790	2.344	2.504	2.382	2.311	2.221	2.167	2.214	2.890
Gefälle ‰	136.6‰	110.0‰	110.0‰	158.8‰	70.0‰	70.0‰	77.1‰	235.1‰	327.6‰	
Halungslänge m	12.4	12.9	10.7	5.3	4.7	6.3	4.0	4.0	9.5	
Station	0.0	12.4	25.3	36.0	41.3	46.0	52.3	56.3	60.3	69.8

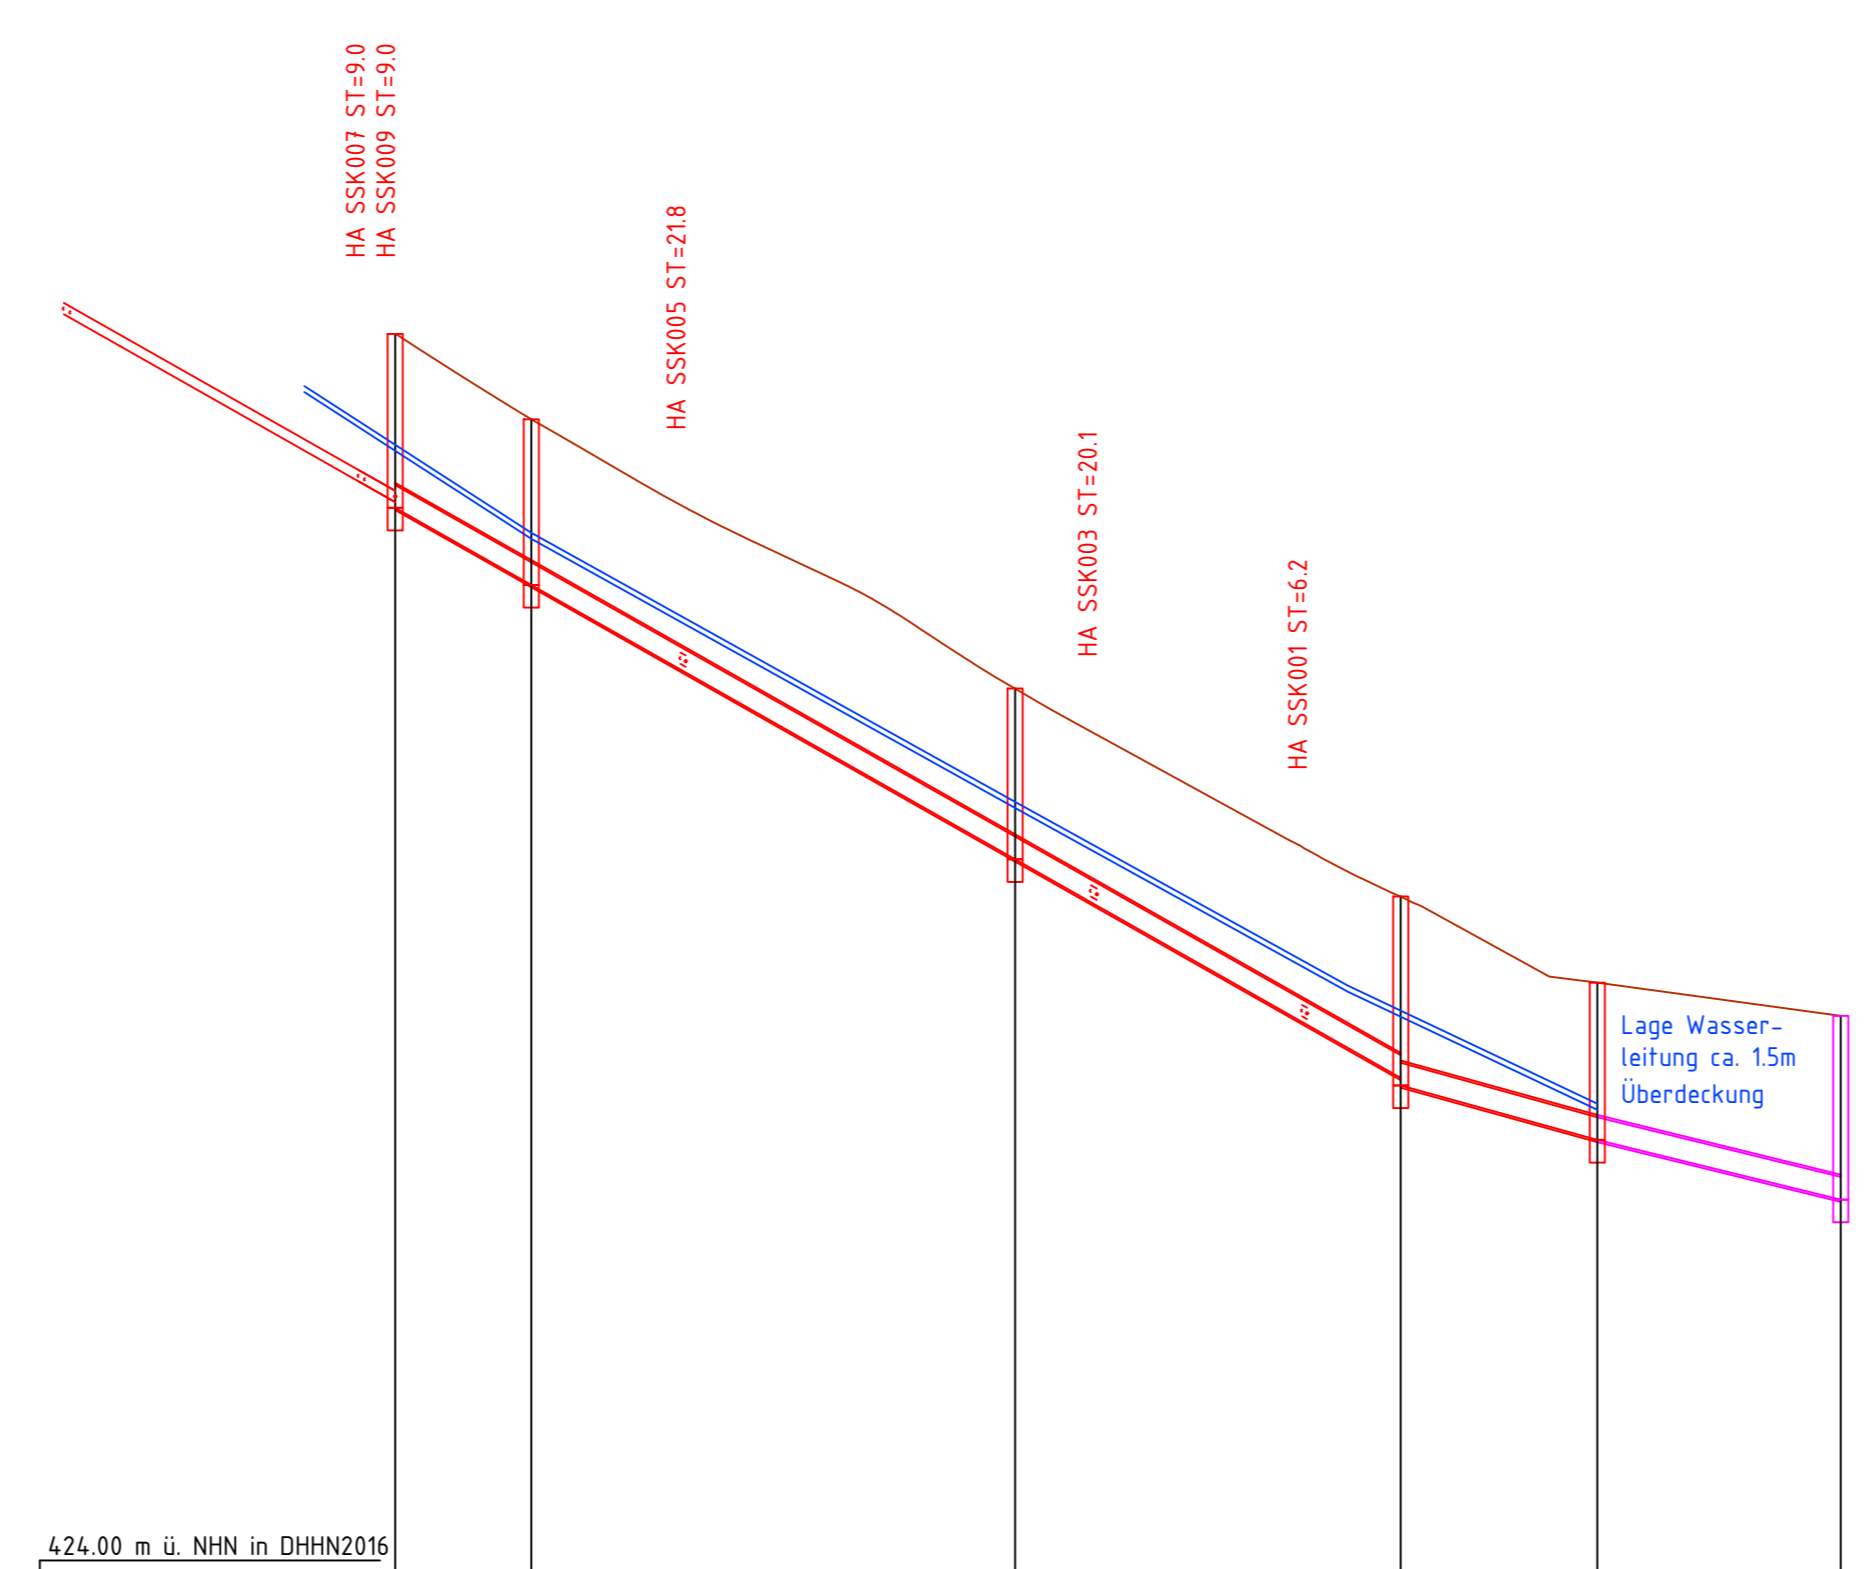

Schacht-Nr.	M3009	M3008	M3007	M3006	M3500	M3004
Nennweite / Material	DN 300 PP					DN 300 STZ
Strasse	Nikolaibergstraße					STRASSE FEHLT
Geländehöhe m ü NHN	440.600	439.470	435.910	435.800	427.020	431.580
Überdeckung m	2.000	1.890	2.000	2.200	1.800	2.130
Sohlhöhe m ü NHN	438.300	437.380	433.651	433.600	425.240	429.450
Schachttiefe m	2.300	2.790	2.259	2.440	2.080	2.430
Gefälle ‰	113.4‰	113.4‰	113.4‰	55.4‰	49.1‰	
Halungslänge m	9.0	32.0	25.5	13.0	16.1	
Station	0.0	9.0	41.0	66.5	79.5	95.6

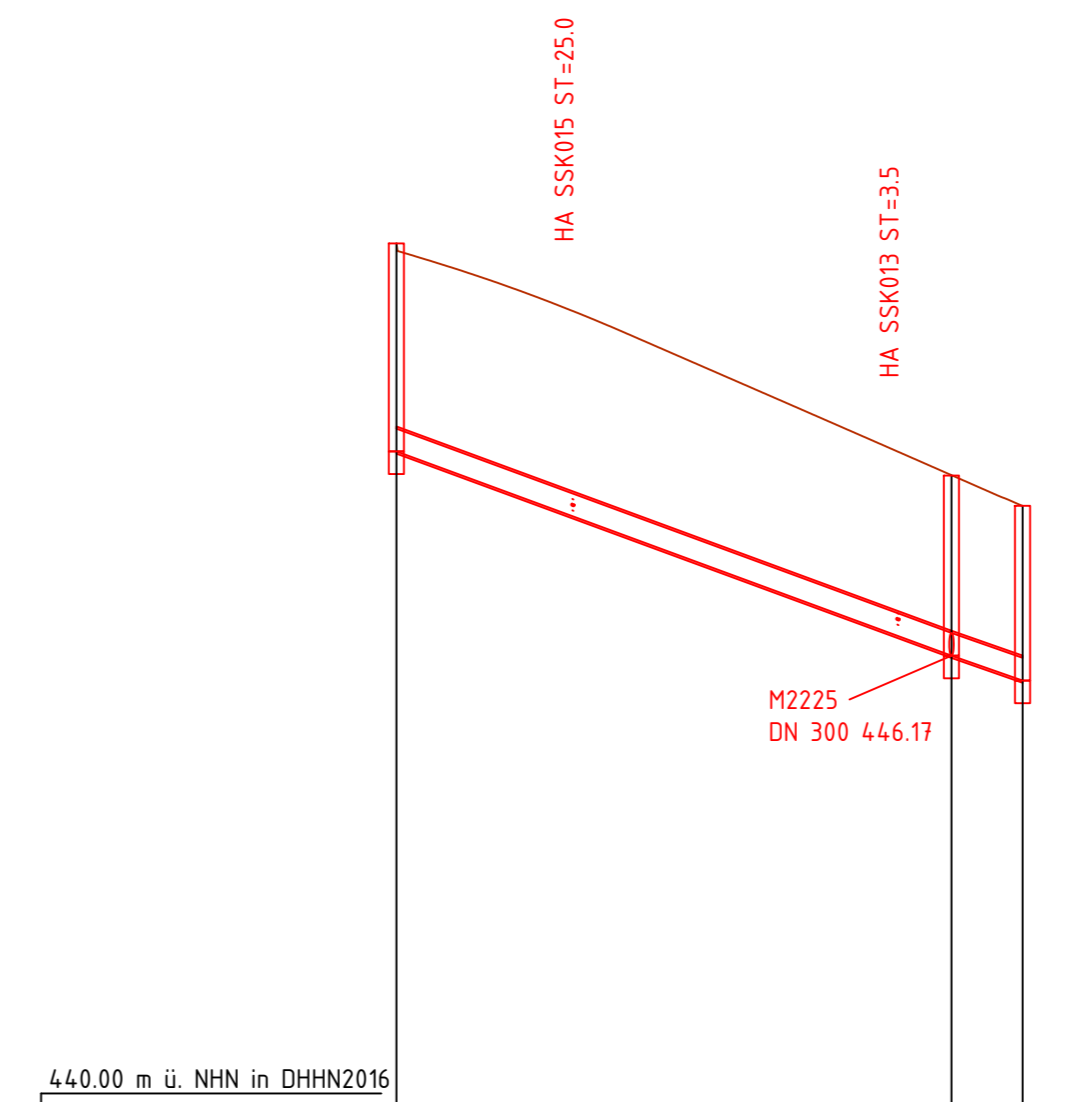

Schacht-Nr.	M2230	M2224	M2223
Nennweite / Material	DN 300 PP		
Strasse	Nikolaibergstraße		
Geländehöhe m ü NHN	451.620	446.550	446.150
Überdeckung m	2.450	2.082	2.011
Sohlhöhe m ü NHN	448.870	444.468	444.149
Schachttiefe m	2.75	2.382	2.311
Gefälle ‰		73.6‰	70.0‰
Halungslänge m		36.7	4.7
Station	0.0	36.7	41.4

3. Änderung			
2. Änderung			
1. Änderung	16.06.26	Trassenverlauf und Höhenlage Hauptkanal angepasst	wk
Bauherr:	Markt Wartenberg Landkreis Erding		
Bauvorhaben:	Nikolaibergstraße	Projekt-Nr.: 13423	Plan-Nr.: 606 A
Bauteil:	Längsschnitt	Maßstab: 95.0 x 36.4	Beilagen-Nr.: 1: 500 / 100
		Leistungsphase 06: Ausschreibung	
		Gezeichnet:	
		Geprüft:	