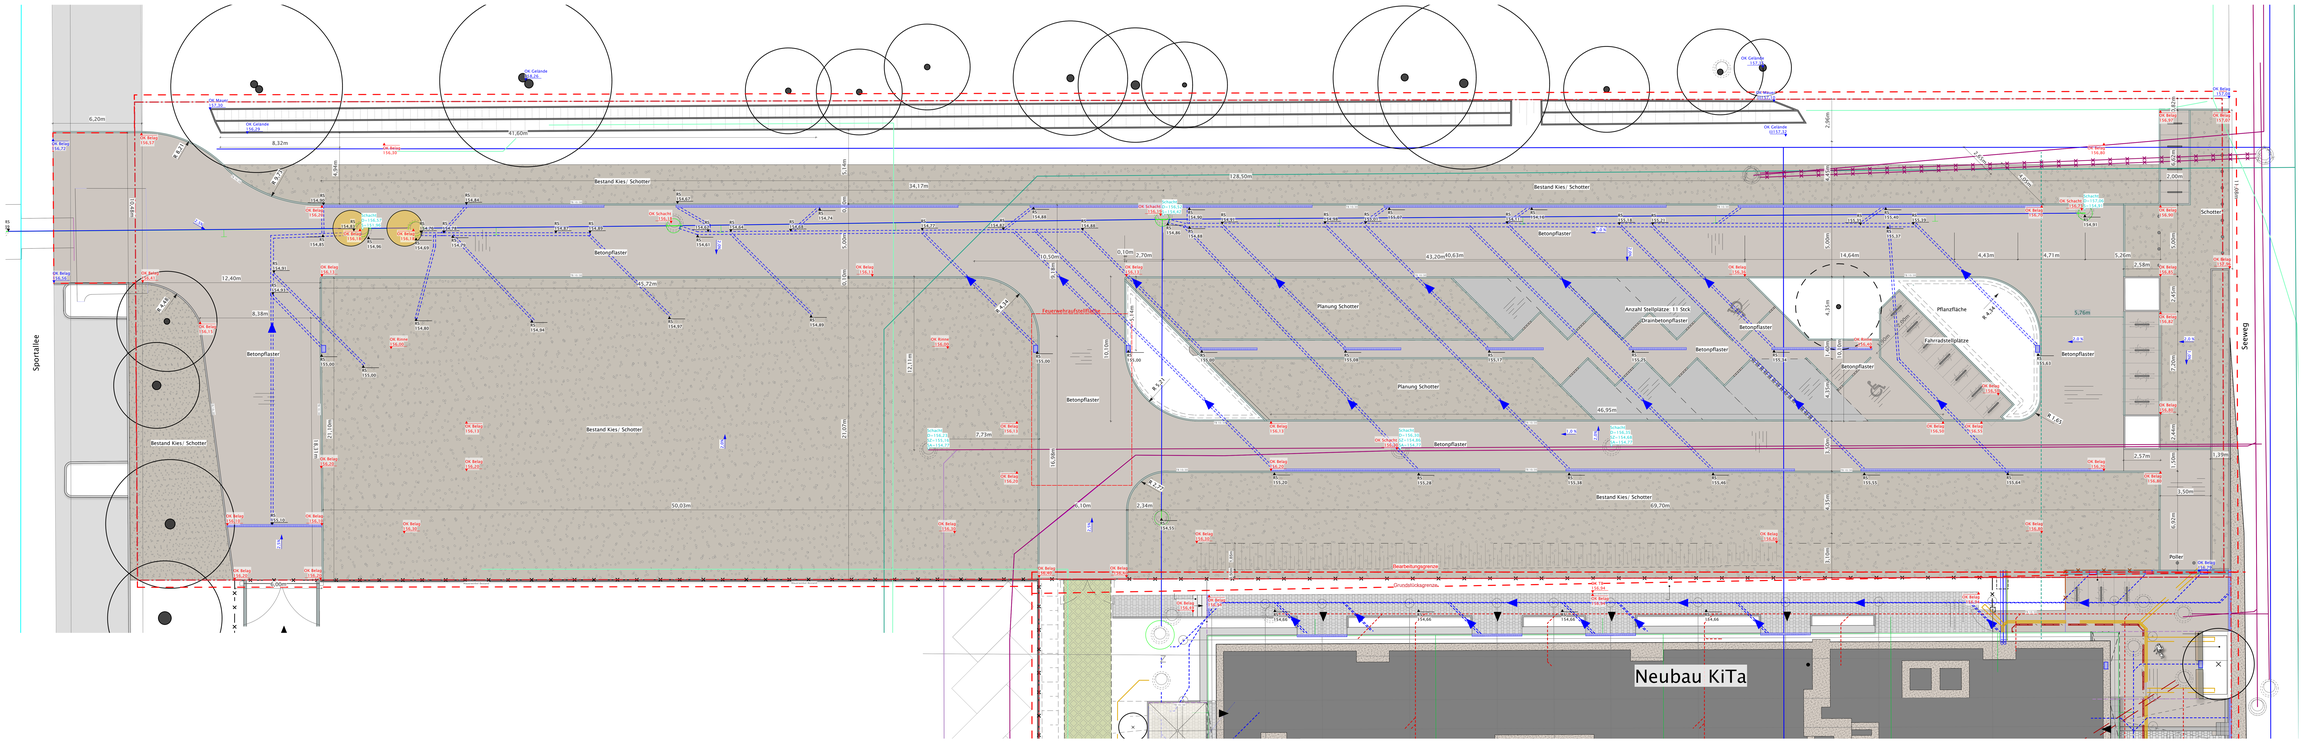

Legende
Entwurf

Bäume

- Baum Bestand

Befestigte Flächen

- Drainfugenpflaster (Stellplätze)
- Betonpflaster
- Asphalt Bestand
- Schotter Bestand/Planung
- Verlegerichtung

Sonstige Flächen

- Böschung

Mauern

- Mauer Bestand
- Tiefbord

Höhen

- OK Beleg 156.56 — Höhe Bestand/Fixpunkt
- OK Beleg 156.56 — Höhe Planung

Achsen, Grenzen etc.

- Grundstücksgrenze
- Bearbeitungsgrenze Entwurf

Einfriedungen u.ä.

- Tür / Tor, zweiflügelig

Entwässerung

- Entwässerungsrinne
- Straßen-/ Hofablauf
- 2.0% Gefälle Entwässerung
- Gefällescheitel
- Zisterne

Beleuchtung

- Beleuchtung Bestand/ Vermesser
- Beleuchtung Planung

Ausstattung

- Fahrradständer
- Poller Planung

Fahrradien/ Parkplatzmarkierung

- Feuerwehraufstellfläche
- Barrierefreier Stellplatz

Leitungen
nachrichtliche Übernahme

- Regenwasser Bestand
- Schmutzwasser Bestand
- Mischwasser Bestand
- Mischwasser Bestand Abbruch
- Trinkwasser Bestand
- Druckleitung Bestand
- Strom Bestand
- Telekom Bestand
- OK Beleg 156.56 — Regenwasser Planung

VORABZUG

LEISTUNGSPHASE Ausführungsplanung	PROJEKT NR 2197 P21
BAUHERR Rosbach Vor Der Höhe 61191 Rosbach Homburger Straße 64	
PROJEKT Parkplatz Sporthalle Rodheim 61191 Rosbach v. d. Höhe	
PLANINHALT Lageplan Parkplatz 1.BA	MAßSTAB 1:100
PLANNUMMER AP_001	ERSTELLUNGSDATUM 22.05.2026
	R	IC	SE mbu I nl | sem
	FREIGABE