Schnitt D - D

M 1 : 50

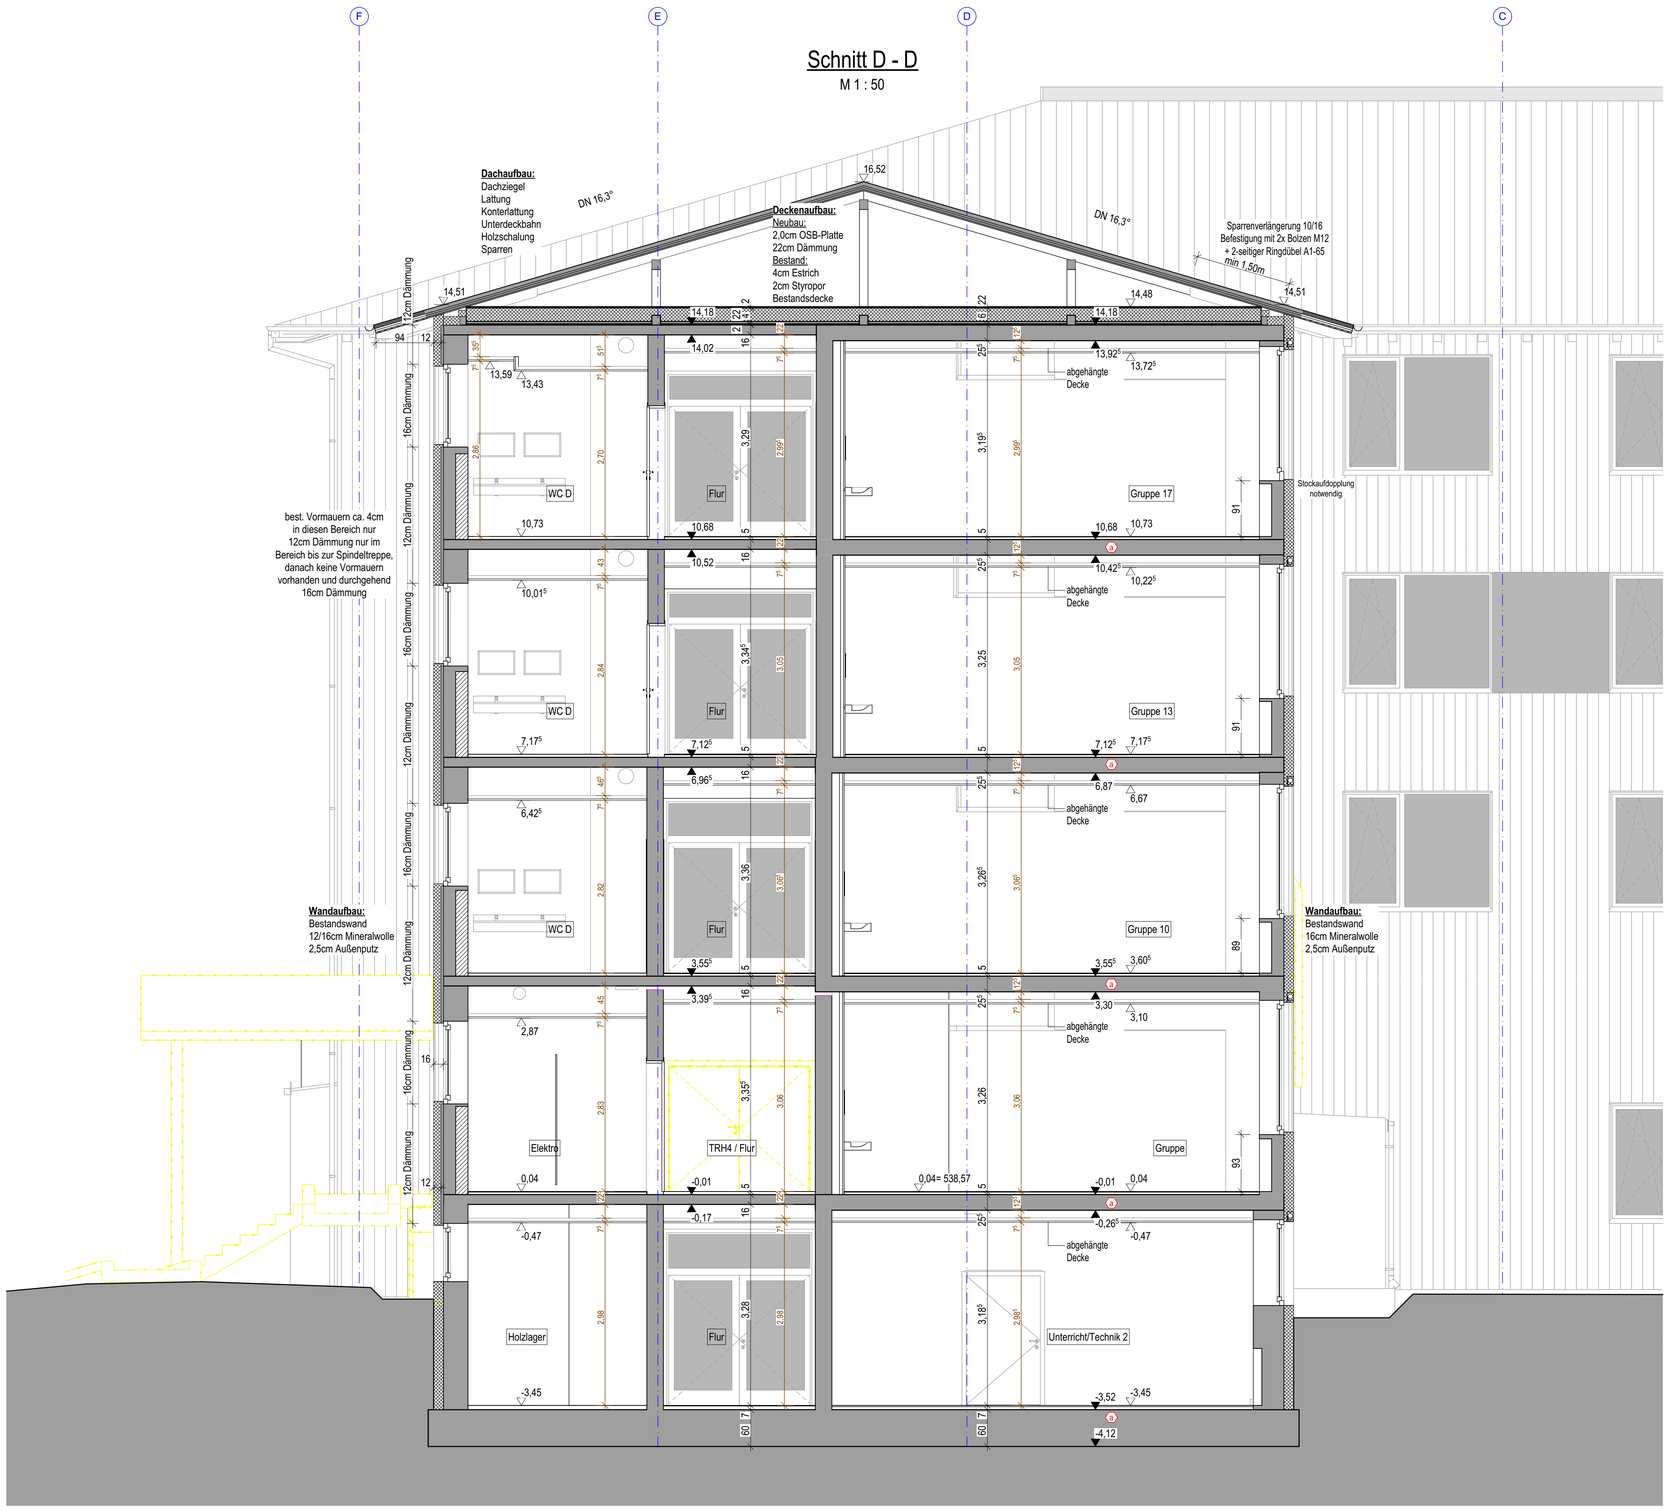

ZEICHENERKLÄRUNG UND HINWEISE

OK	Oberkante	BP	Bodenplatte	DA	Dachaustieg	RL	Rolladen
UK	Unterkante	RR	Regenrohr	DFF	Dachfenster	RS	Raffstore
VK	Vorderkante	⌑	Bodenablauf	AD	Abgehängte Decke	GW	Gurtwickler
FB	Fertigfußboden	RÖ	Reinigungsöffnung		Feuerlöscher	Ⓜ	Motor Raffstore
RB	Rohfußboden	DE	Dehnfuge	FM	Feuermelder	E	Elektro
FD	Fertigdecke	AFB	Arbeitsfugenband	Ⓗ	Wandhydrant	E-RL	Elektro- Rolladen
RD	Rohdecke	DFB	Dehnfugenband	RWA	Rauch-/ Wärmeabzug	E-RS	Elektro- Raffstore
BRH	Brüstungshöhe	ZE	Zementestrich	NA	Notausgang- Ausstieg	H	Heizung
UZ	Unterzug	NAT	Naturstein	RH	Raumhoch	L	Lüftung
ÜZ	Überzug	KST	Kunststein	GA	Glasausschnitt Tür	S	Sanitär
STB	Stahlbeton	F	Fliesen	OL	Oberlicht	HZ	Handtuchheizkörper
SB	Sichtbeton	NV	Nadelvlies	GK	Gipskarton	HKN	Heizkörpernische
RA	Ringanker	L	Linoleum	MA	Maueranschlussschiene		

▽	OK Fertigfußboden		Beton unbewehrt		BD Bodendurchbruch
△	UK Fertigdecke		Stahlbeton nach Statik		WD Wanddurchbruch
▼	OK Rohdecke		WU- Beton		DD Deckendurchbruch
▲	UK Rohdecke		Fertigteil- Elemente		WS Wandschlitz
	Rohboden = Fertigfußboden		Ziegelmauerwerk		FD Fundamentdurchbruch
	Rohdecke = Fertigdecke		Wärmedämmung		BS Bodenschlitz
a	Änderungshinweis, Index		Trockenbau- Wand		BA Bodenaussparung
			F90-A Brandwand	REI 90-M [nb]	WA Wandaussparung
101	Raumnummer		F90-A Brandwandersatz	REI 90-M [wnb]	KBB Kernbohrbereich
Wohnen	Raumbezeichnung		F90 feuerbeständig	(R)EI 90 [wnb]	KB D Kernbohrung Decke
10,95 m²	Fläche des Raumes		F30 feuerhemmend	(R)EI 30	

± 0,00 = OK FFB EG = 538,53 m üNN

Sämtliche Maße sind vom Auftragnehmer eigenverantwortlich zu prüfen! Unstimmigkeiten sind der Bauleitung und dem Planer sofort zu melden und mit diesem abzuklären! Pläne sind zur Maßentnahme nur bedingt geeignet! Sämtliche Höhenmaße für Türen und Fenster beziehen sich auf OK - Rohboden.
Alle Innentürenmaße beziehen sich auf FFB des jeweiligen Bauteiles.

Alle gesonderten Detail-, Schlitz-, Aussparungs- und Statikpläne sind Bestandteil des Werkplanes.

AUSSPARUNGSPLÄNE SIND DURCH ELT- UND HLS-FACHFIRMEN ZU ERSTELLEN UND BEI DER AUSFÜHRUNG ZU BEACHTEN!

Index	Datum	gez.	Änderungen
a	06.12.22	SO	Höhenlage BT3 & 4 angepasst

AUSFÜHRUNGSPLAN 18050

Bauvorhaben
Teilabbruch, Umbau, Sanierung und Erweiterung der Grund- und Mittelschule Grassau
Birkenweg 12, Grassau
Fl.Nr.:74 Gemarkung Grassau

Planinhalt
Schnitt D-D BT4 M 1:50

± 0,00 = OK FFB EG = 538,53 m üNN

Projektübersicht

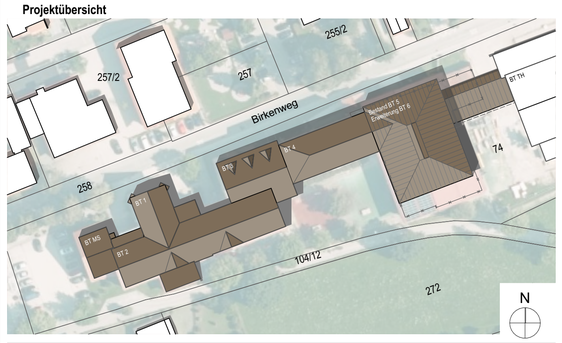

Auftraggeber
Markt Grassau
Marktstraße 1
Grassau

Plannummer und Index **SGR_L5_ARC_B704a Schnitt D-D BT4**

Planersteller: SO | Datum: 06.12.2022 | Pfad: 18050_Schule_Grassau