

	OK Fertigfußboden		Beton unbewehrt		BD Bodendurchbruch
	UK Fertigdecke		Stahlbeton nach Statik		WD Wandschubbruch
	OK Rohdecke		WU-Beton		DD Deckendurchbruch
	UK Rohdecke		Fertigeltelemente		WS Wandschütz
	Rohboden = Fertigfußboden		Ziegelauswerk		FD Fundamentdurchbruch
	Rohdecke = Fertigdecke		Wärmedämmung		BS Bodenschütz
	Änderungshinweis, Index		Trockenbau-Wand		BA Bodenauflage
			F90-A-Brandwand		WA Wandauflage
			F90-A-Brandwandsatz	REI 90-M (nb)	
			F90-M (wrb)	REI 90-M (wrb)	KBB Kambobereich
			F30 feuerbeständig	(REI) 90 (wrb)	KBB Kambereich Decke
			F30 feuerhemmend	(REI) 30	
101	Raumnummer				
Wohnen	Raumbezeichnung				
10,95 m²	Fläche des Raumes				


Sämtliche Maße sind vom Ausführenden eigenverantwortlich zu prüfen! Unstimmigkeiten sind der Bauleitung und dem Planer sofort zu melden und mit diesem abzuklären! Maße sind zur Maßentnahme nur bedingt geeignet! Sämtliche Höhenmaße für Türen und Fenster beziehen sich auf OK - Rohboden.
Alle Innenräume beziehen sich auf FFB des jeweiligen Bauteiles.
Alle gesonderten Detail-, Schlitz-, Ausstattungs- und Statikpläne sind Bestandteil des Werkplanes.

[illegible]

18050

Planinhalt	
Dachaufsicht gesamt	M 1:100

Projektübersicht

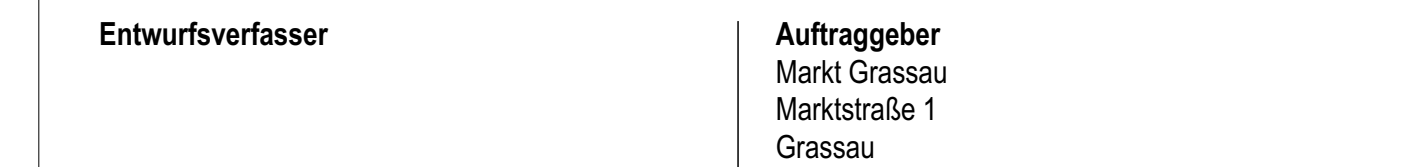

Planersteller SQ	Datum 09.06.2026	Pfad 18060_Schule_Grassau_neu
---------------------	---------------------	----------------------------------

