




N Nordansicht 1:100



S Südansicht 1:100



W Westansicht 1:100

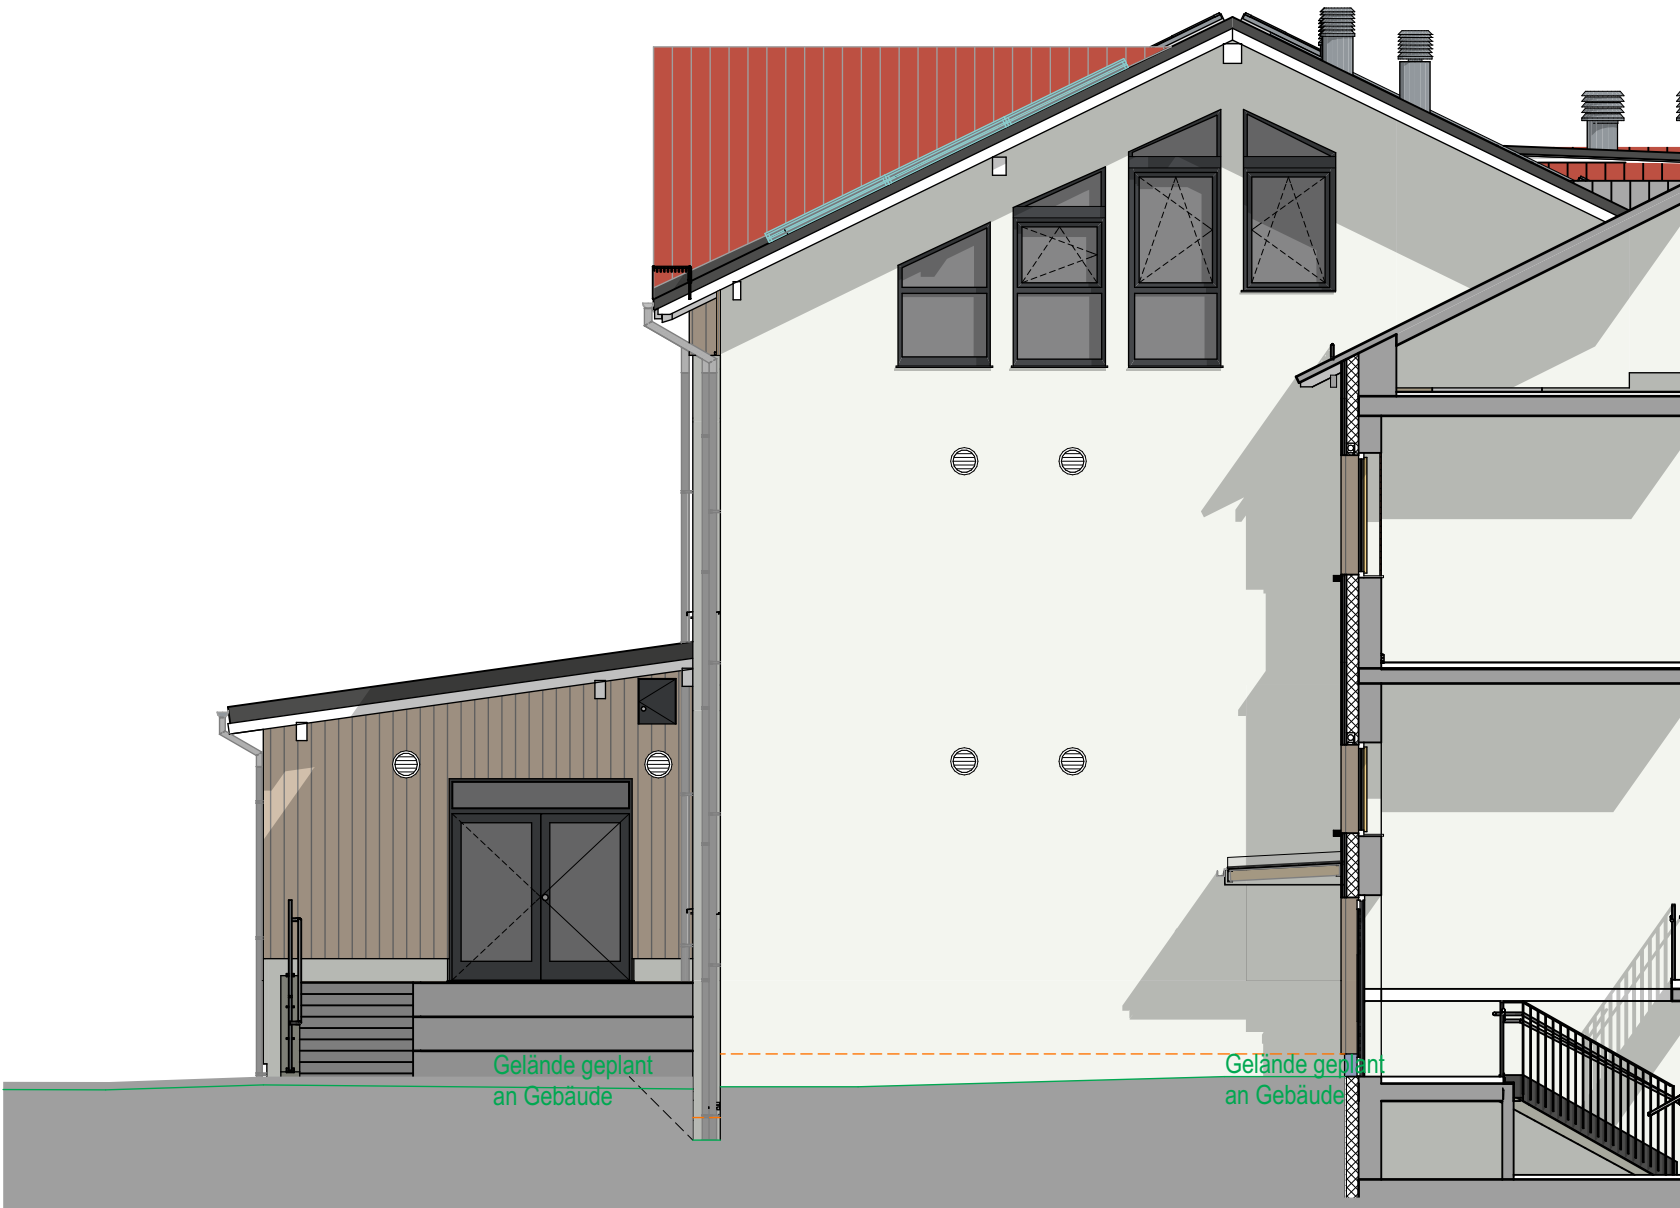

O BT2 Ostansicht BT2 1:100



O BT3 Ostansicht BT3 1:100



O BT1 Ostansicht BT1 1:100



W BT1 Westansicht BT1 1:100