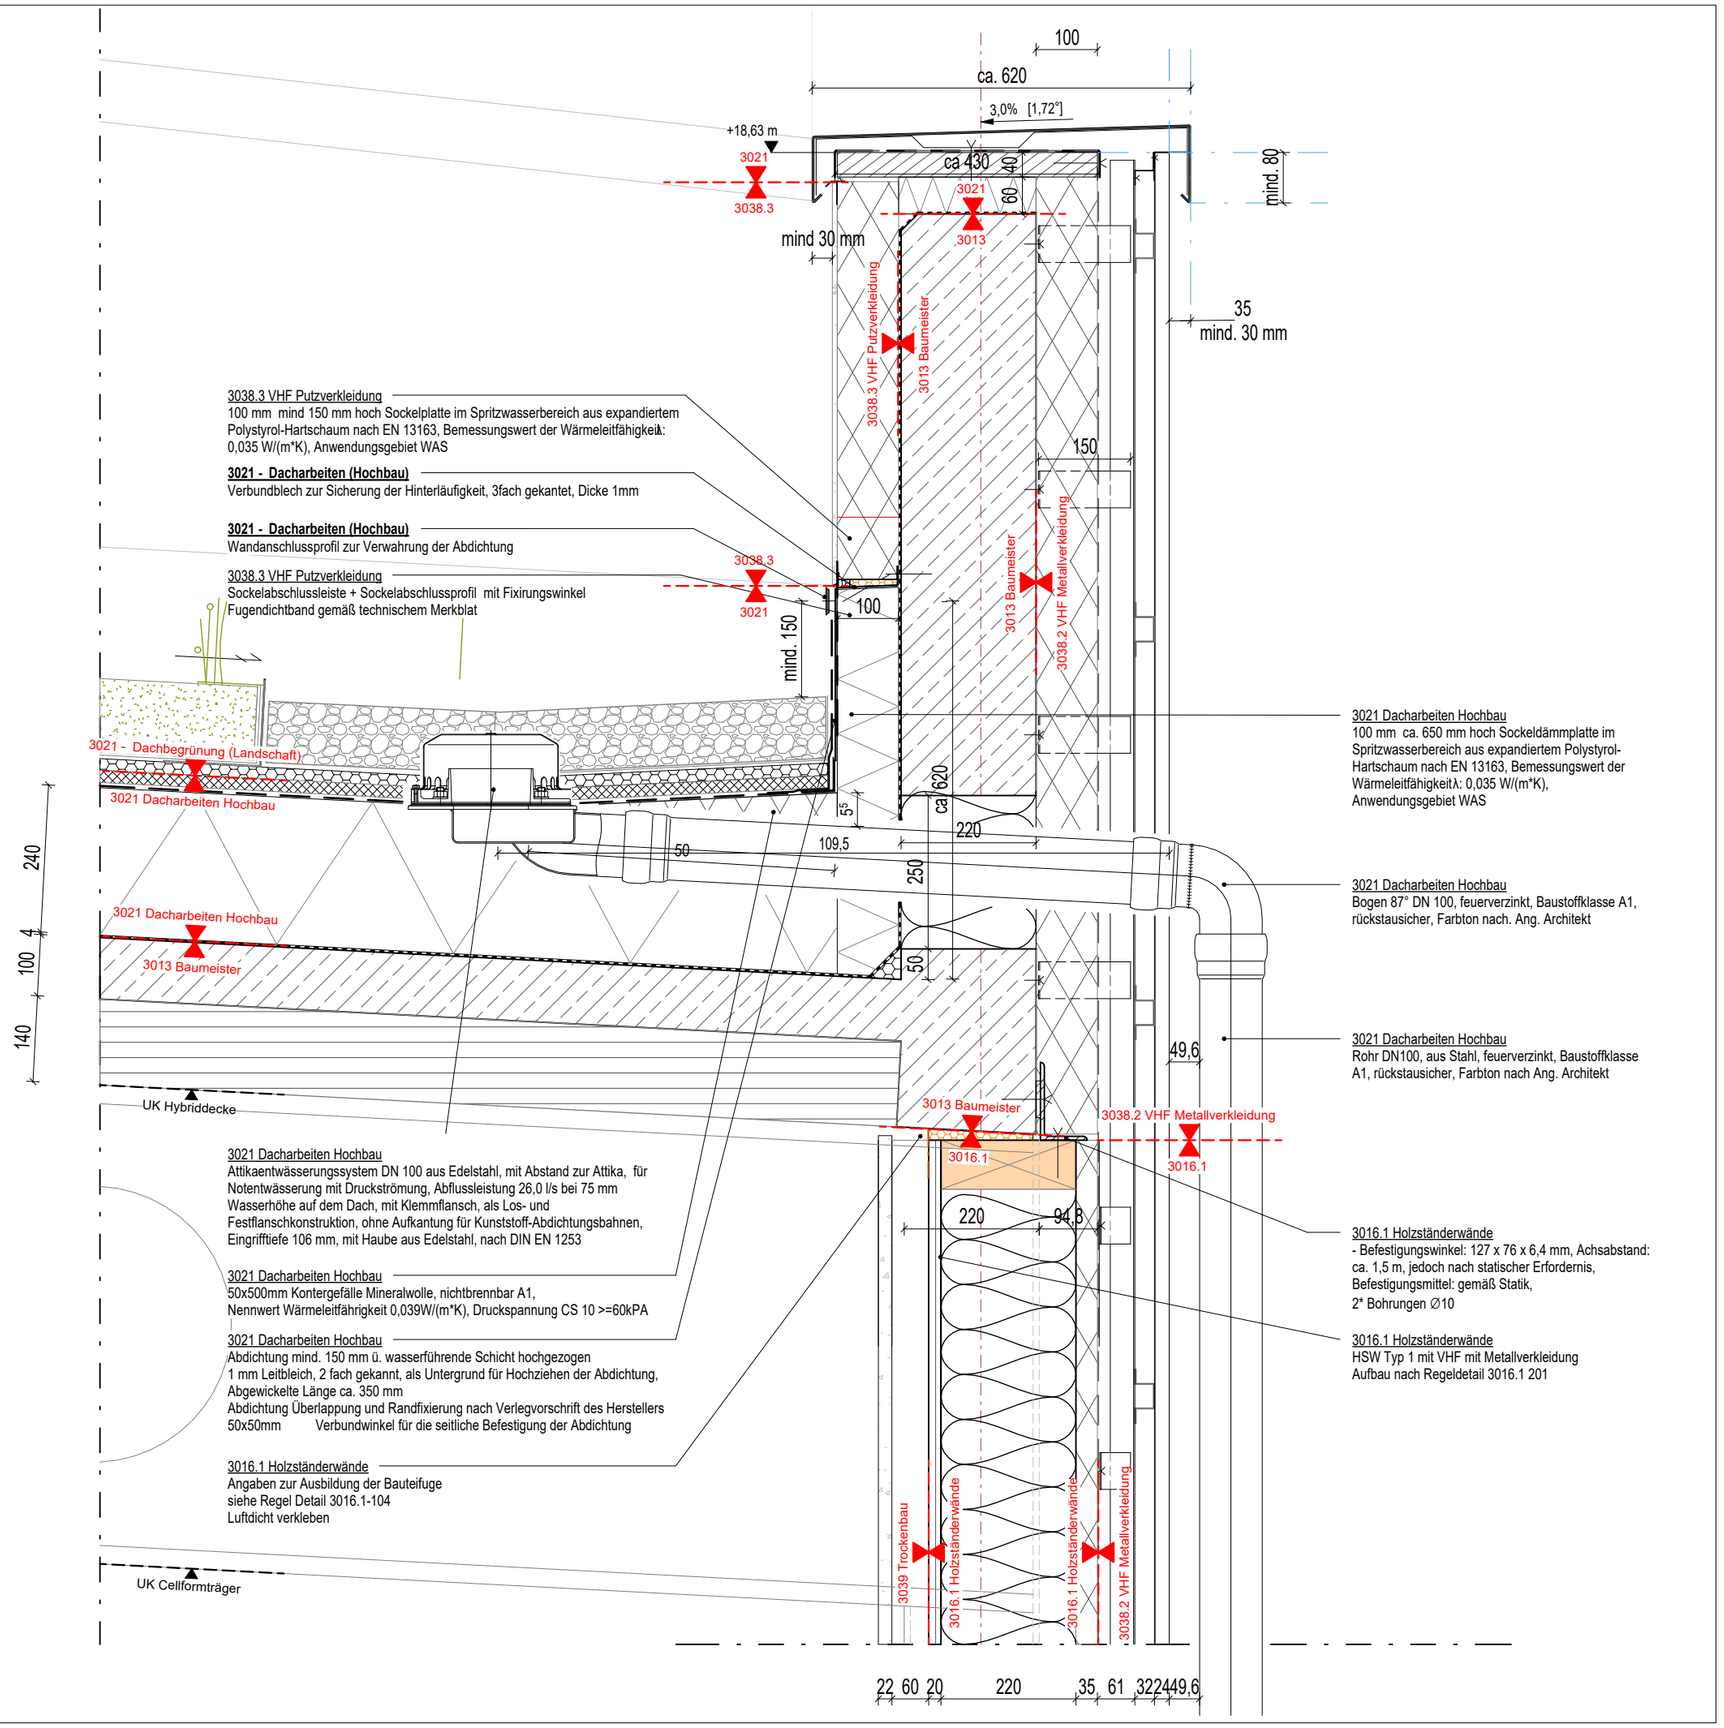

3038.3 VHF Putzverkleidung
100 mm mind 150 mm hoch Sockelplatte im Spritzwasserbereich aus expandiertem Polystyrol-Hartschaum nach EN 13163, Bemessungswert der Wärmeleitfähigkeit: 0,035 W/(m*K), Anwendungsgebiet WAS

3021 - Dacharbeiten (Hochbau)
Verbundblech zur Sicherung der Hinterläufigkeit, 3fach gekantet, Dicke 1mm

3021 - Dacharbeiten (Hochbau)
Wandanschlussprofil zur Verwahrung der Abdichtung

3038.3 VHF Putzverkleidung
Sockelabschlussleiste + Sockelabschlussprofil mit Fixirungswinkel
Fugendichtband gemäß technischem Merkblat

3021 Dacharbeiten Hochbau
100 mm ca. 650 mm hoch Sockeldämmplatte im Spritzwasserbereich aus expandiertem Polystyrol-Hartschaum nach EN 13163, Bemessungswert der Wärmeleitfähigkeit λ: 0,035 W/(m*K), Anwendungsgebiet WAS

3021 Dacharbeiten Hochbau
Bogen 87° DN 100, feuerverzinkt, Baustoffklasse A1, rückstausicher, Farbton nach. Ang. Architekt

3021 Dacharbeiten Hochbau
Rohr DN100, aus Stahl, feuerverzinkt, Baustoffklasse A1, rückstausicher, Farbton nach Ang. Architekt

3016.1 Holzständerwände
- Befestigungswinkel: 127 x 76 x 6,4 mm, Achsabstand: ca. 1,5 m, jedoch nach statischer Erfordernis, Befestigungsmittel: gemäß Statik,
2* Bohrungen Ø10

3016.1 Holzständerwände
HSW Typ 1 mit VHF mit Metallverkleidung
Aufbau nach Regeldetail 3016.1 201

3021 Dacharbeiten Hochbau
Attikaentwässerungssystem DN 100 aus Edelstahl, mit Abstand zur Attika, für Notentwässerung mit Druckströmung, Abflussleistung 26,0 l/s bei 75 mm Wasserhöhe auf dem Dach, mit Klemmflansch, als Los- und Festflanschkonstruktion, ohne Aufkantung für Kunststoff-Abdichtungsbahnen, Eingrifftiefe 106 mm, mit Haube aus Edelstahl, nach DIN EN 1253

3021 Dacharbeiten Hochbau
50x500mm Kontergefälle Mineralwolle, nichtbrennbar A1,
Nennwert Wärmeleitfähigkeit 0,039W/(m*K), Druckspannung CS 10 >=60kPA

3021 Dacharbeiten Hochbau
Abdichtung mind. 150 mm ü. wasserführende Schicht hochgezogen
1 mm Leitbleich, 2 fach gekannt, als Untergrund für Hochziehen der Abdichtung,
Abgewickelte Länge ca. 350 mm
Abdichtung Überlappung und Randfixierung nach Verlegvorschrift des Herstellers
50x50mm Verbundwinkel für die seitliche Befestigung der Abdichtung

3016.1 Holzständerwände
Angaben zur Ausbildung der Bauteifuge
siehe Regel Detail 3016.1-104
Luftdicht verkleben

A | 3021
413

Gewerk:

Dacharbeiten

Titel:

Regeldetail Vertikalschnitt Dachrandabschluss Notablauf

Lage im Gebäude:

Dach 04/05

Maßtab: 1:10

VORABZUG

Alle Maße sind verantwortlich am Bau zu prüfen.

Alle Maße sind ca. Angaben.
Statische Berechnung der zum Einbau kommenden Teile durch den Auftragnehmer.

Datum	Index	Änderung	Kürzel

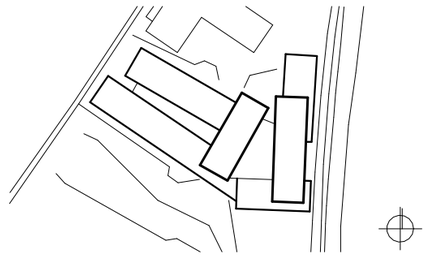

+384,15 üNN = +/-0.00

Neubau Bildungszentrum Landshut

Bauherr

Handwerkskammer
Niederbayern-Oberpfalz
Ditthornstraße 10
93055 Regensburg

Tel: 0941 7965 - 0