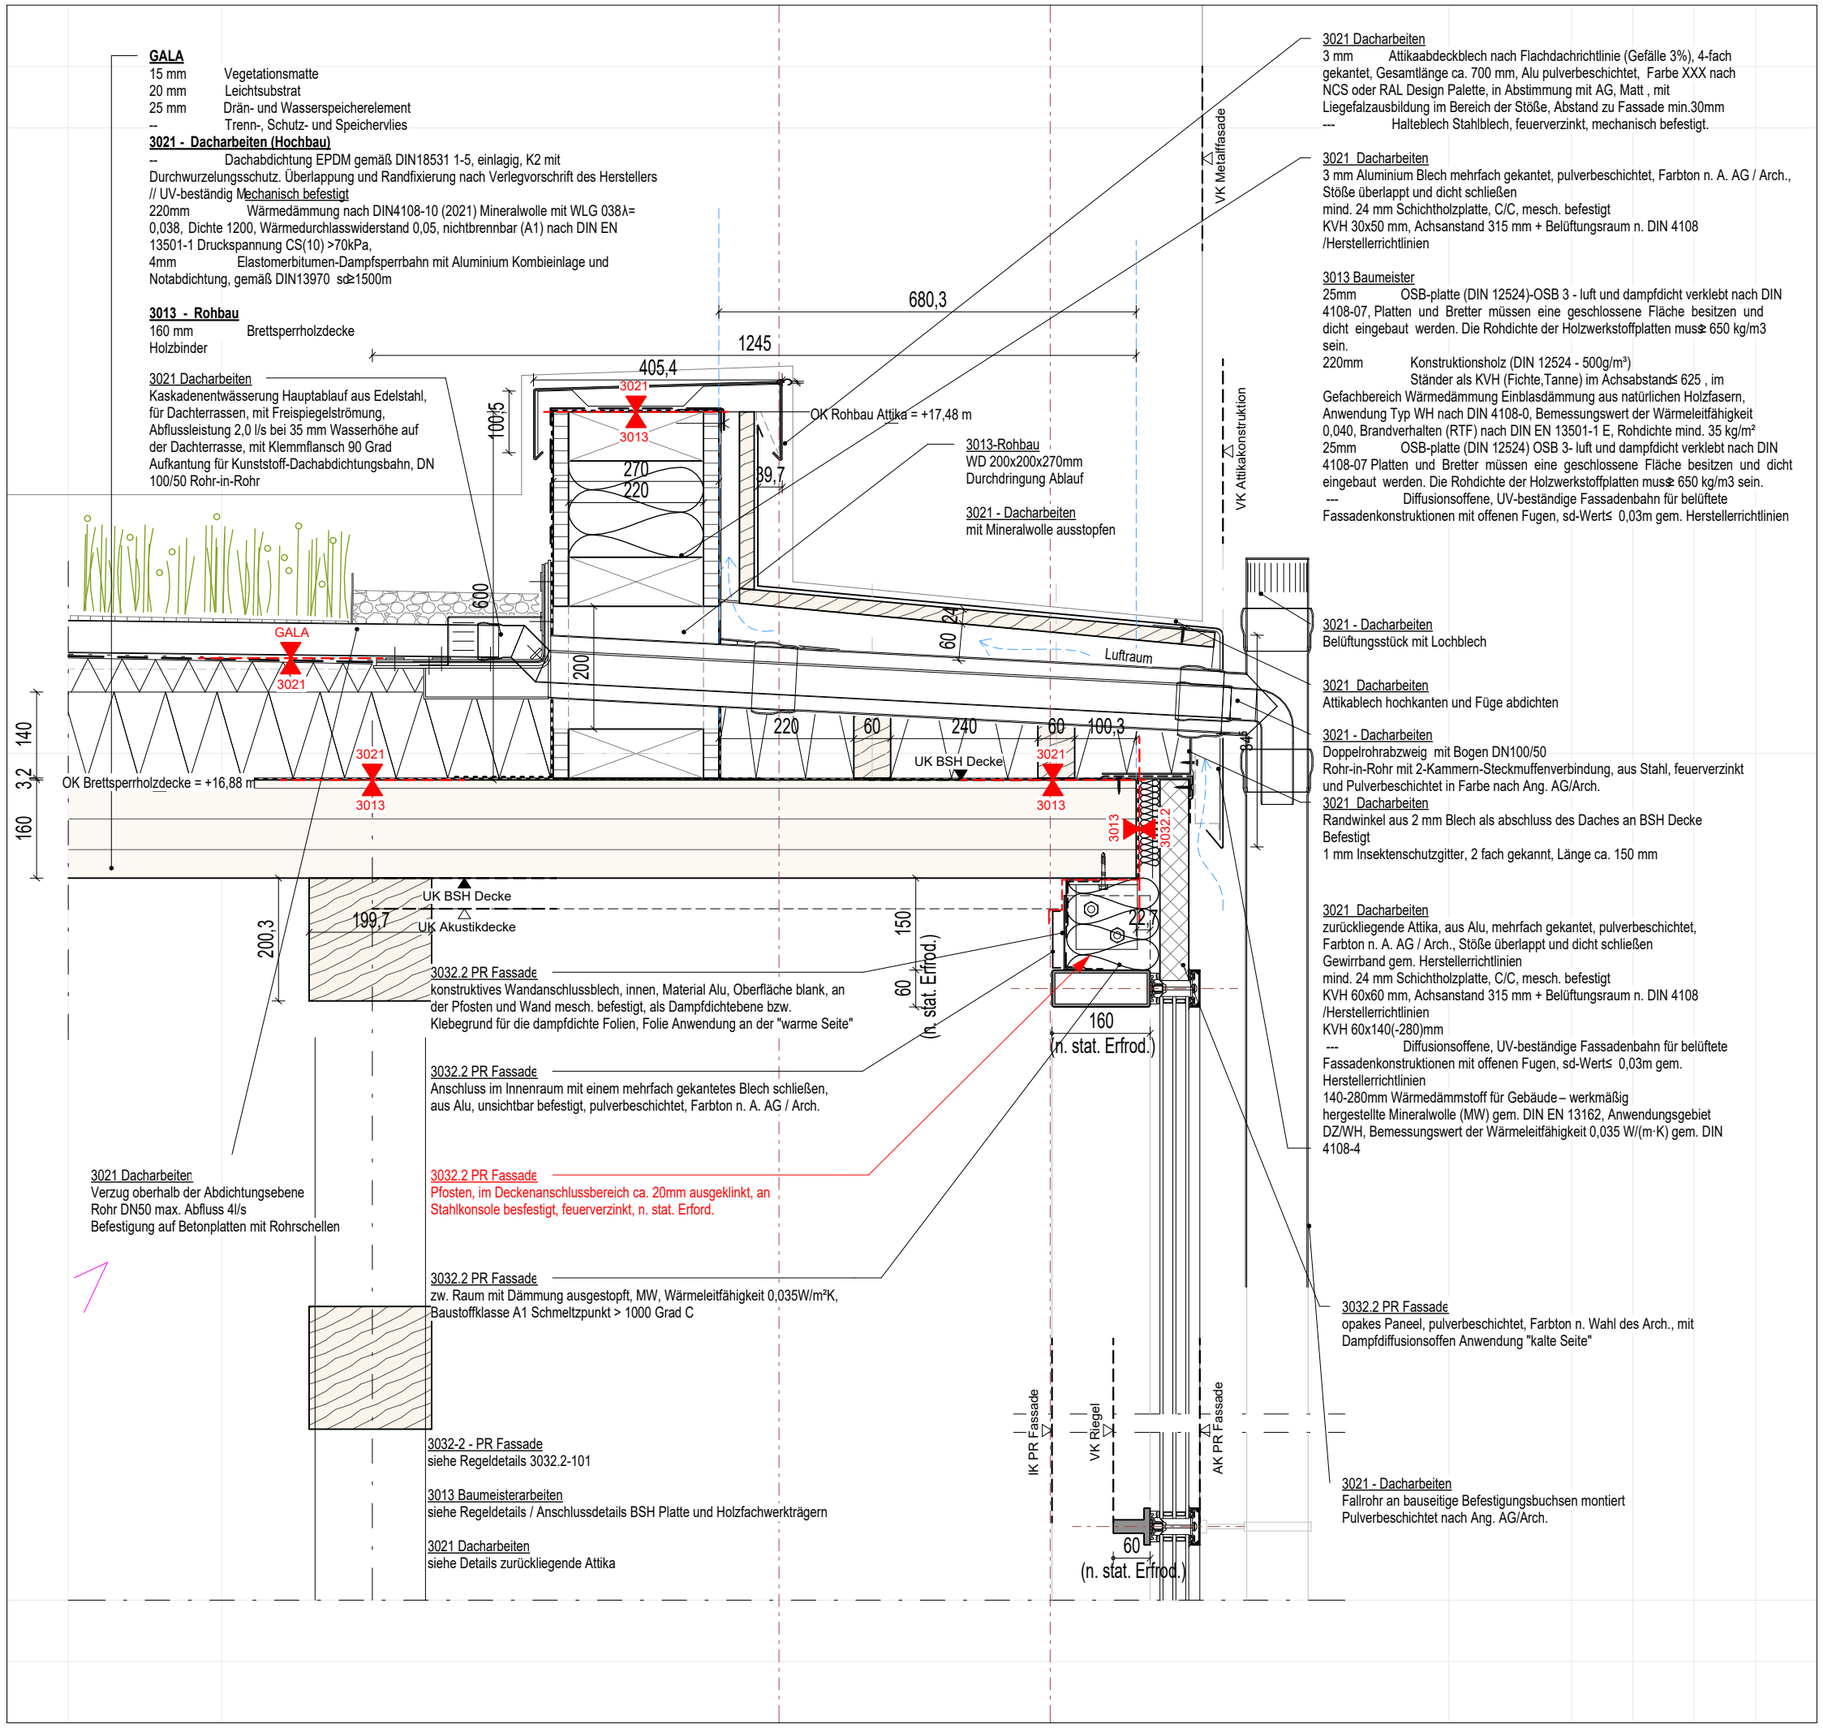

A 3021

813

Gewerk:

Dacharbeiten

Titel:

Regeldetail Vertikalschnitt Dachrandanschluss Mehrgeschoss Ablauf

Lage im Gebäude:

Dach 08

Maßstab: 1:10

VORABZUG

Alle Maße sind verantwortlich am Bau zu prüfen.

Alle Maße sind ca. Angaben.
Statische Berechnung der zum Einbau kommenden Teile durch den Auftragnehmer.

Datum	Index	Änderung	Kürzel

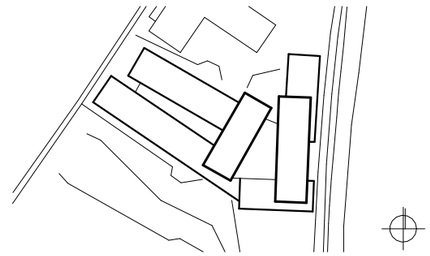

+384,15 üNN = +/-0.00

Neubau Bildungszentrum Landshut

Bauherr

Handwerkskammer
Niederbayern-Oberpfalz
Ditthornstraße 10
93055 Regensburg
Tel: 0941 7965 - 0