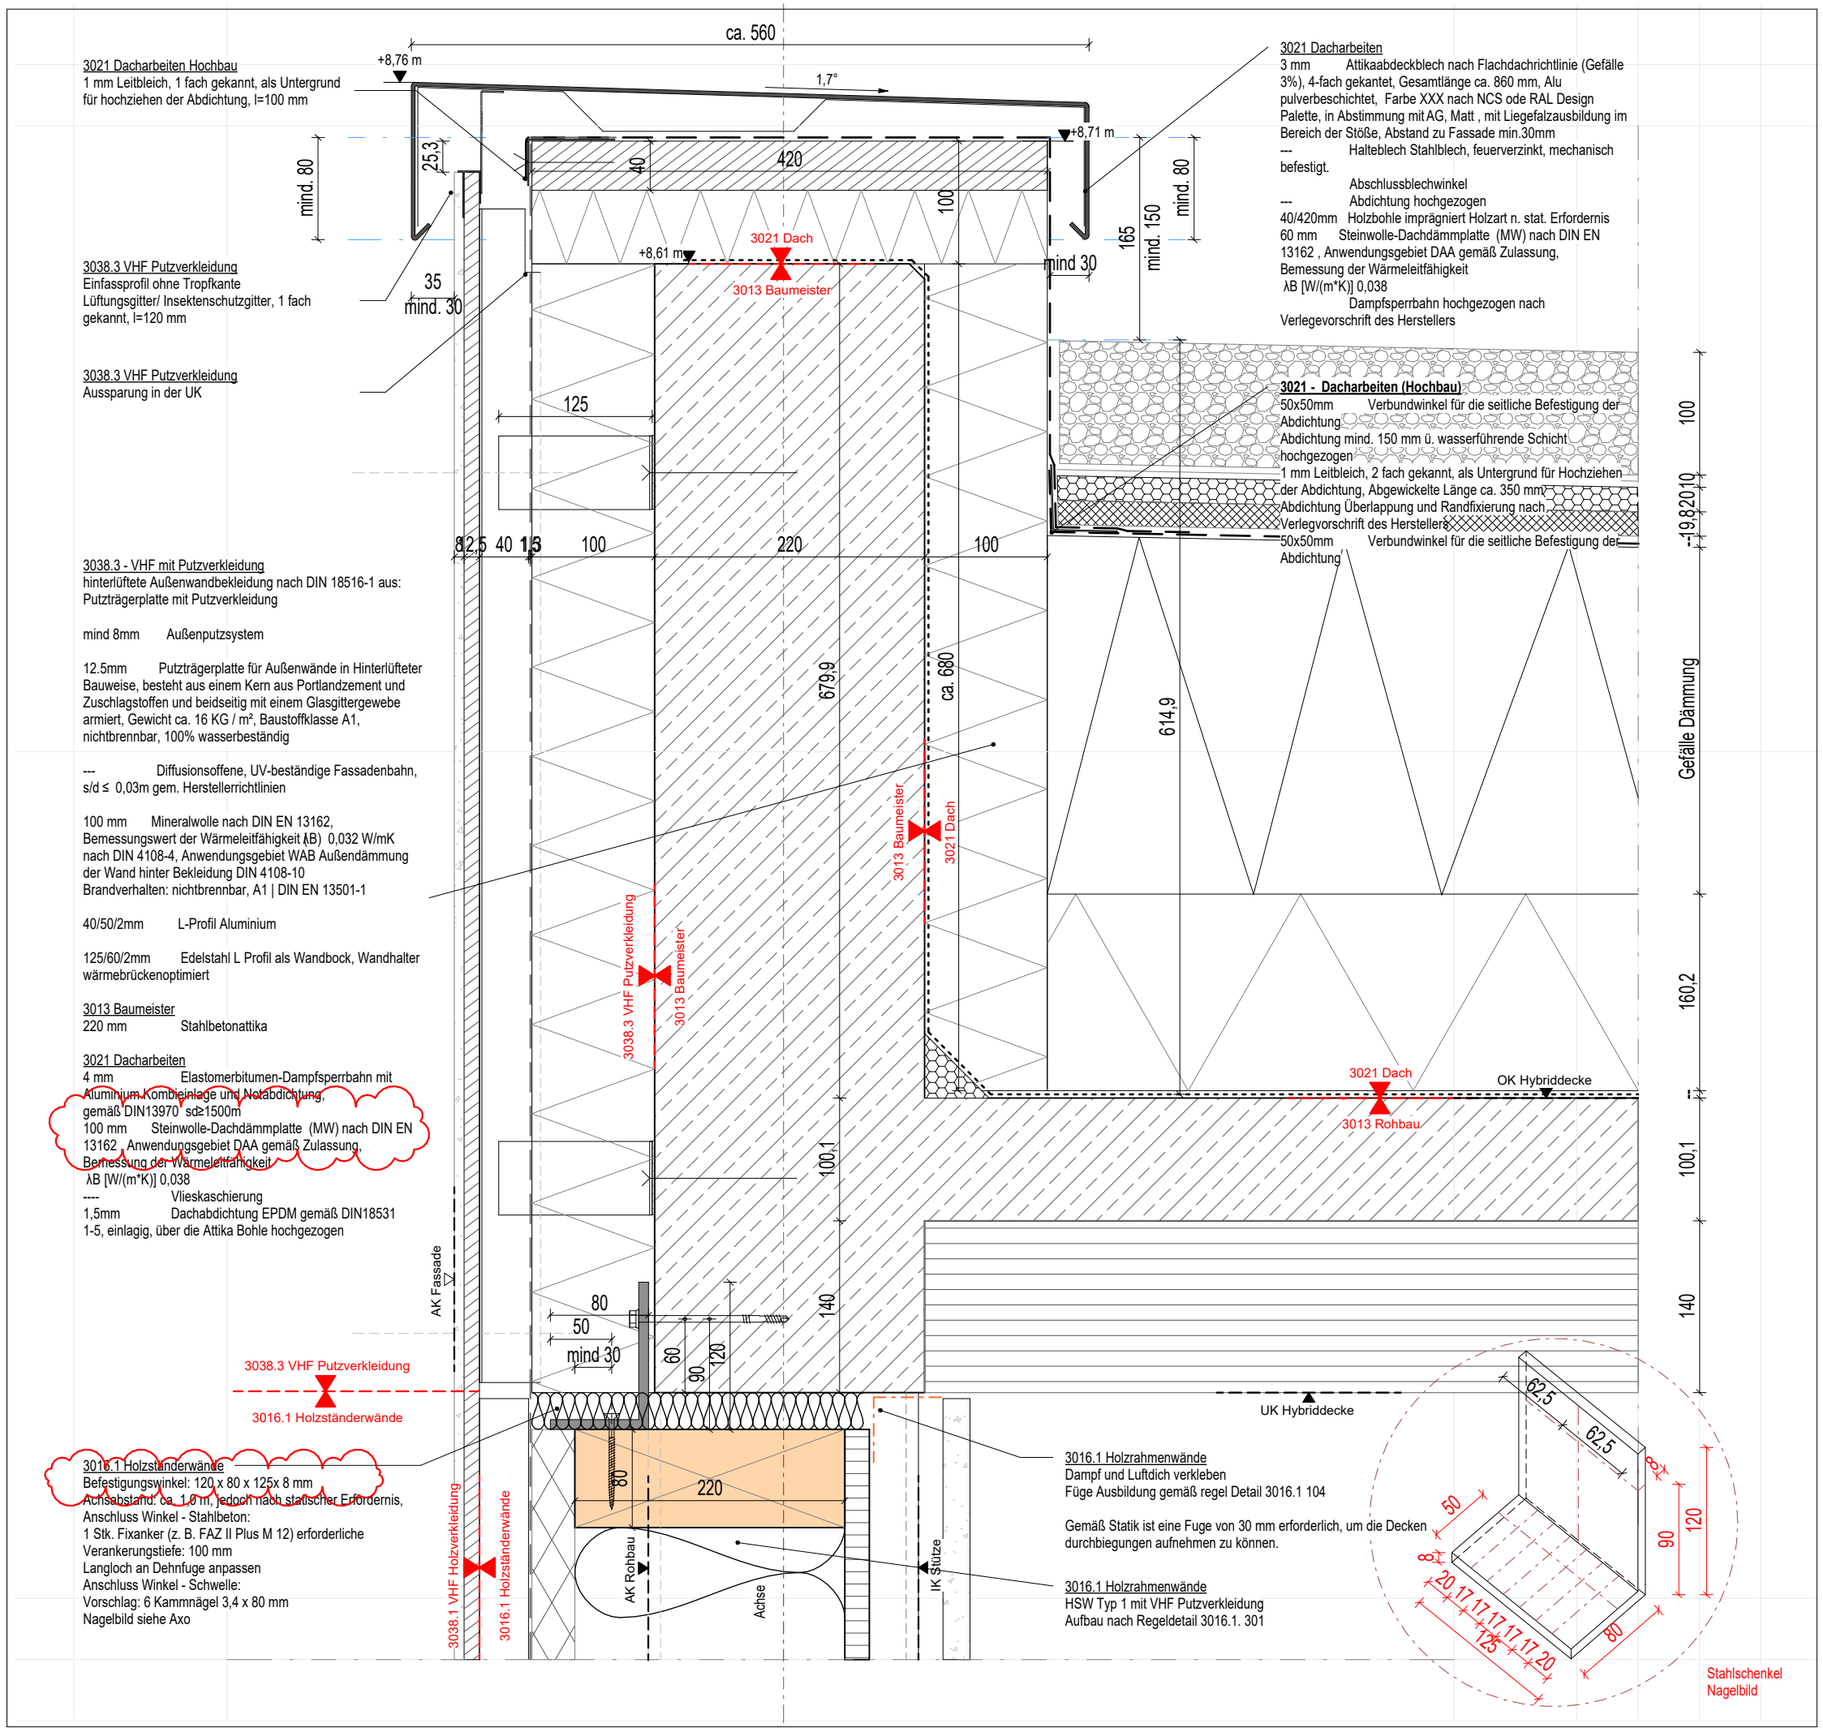

3021 Dacharbeiten Hochbau
1 mm Leitbleich, 1 fach gekannt, als Untergrund für hochziehen der Abdichtung, l=100 mm

3038.3 VHF Putzverkleidung
Einfassprofil ohne Tropfkante
Lüftungsgitter/ Insektenschutzgitter, 1 fach gekannt, l=120 mm

3038.3 VHF Putzverkleidung
Aussparung in der UK

3038.3 - VHF mit Putzverkleidung
hinterlüftete Außenwandbekleidung nach DIN 18516-1 aus:
Putzträgerplatte mit Putzverkleidung

mind 8mm Außenputzsystem

12.5mm Putzträgerplatte für Außenwände in Hinterlüfteter Bauweise, besteht aus einem Kern aus Portlandzement und Zuschlagstoffen und beidseitig mit einem Glasgittergewebe armiert, Gewicht ca. 16 KG / m², Baustoffklasse A1, nichtbrennbar, 100% wasserbeständig

--- Diffusionsoffene, UV-beständige Fassadenbahn, s/d ≤ 0,03m gem. Herstellerrichtlinien

100 mm Mineralwolle nach DIN EN 13162, Bemessungswert der Wärmeleitfähigkeit (λB) 0,032 W/mK nach DIN 4108-4, Anwendungsgebiet WAB Außendämmung der Wand hinter Bekleidung DIN 4108-10
Brandverhalten: nichtbrennbar, A1 | DIN EN 13501-1

40/50/2mm L-Profil Aluminium

125/60/2mm Edelstahl L Profil als Wandbock, Wandhalter wärmebrückenoptimiert

3013 Baumeister
220 mm Stahlbetonattika

3021 Dacharbeiten
4 mm Elastomerbitumen-Dampfsperrbahn mit Aluminium-Kombieinlage und Nahtabdichtung, gemäß DIN13970 sd≥1500m
100 mm Steinwolle-Dachdämmplatte (MW) nach DIN EN 13162 , Anwendungsgebiet DAA gemäß Zulassung, Bemessung der Wärmeleitfähigkeit
λB [W/(m*K)] 0,038
---- Vlieskaschierung
1,5mm Dachabdichtung EPDM gemäß DIN18531 1-5, einlagig, über die Attika Bohle hochgezogen

3016.1 Holzständerwände
Befestigungswinkel: 120 x 80 x 125x 8 mm
Achsabstand: ca. 1,0 m, jedoch nach statischer Erfordernis,
Anschluss Winkel - Stahlbeton:
1 Stk. Fixanker (z. B. FAZ II Plus M 12) erforderliche Verankerungstiefe: 100 mm
Langloch an Dehnfuge anpassen
Anschluss Winkel - Schwelle:
Vorschlag: 6 Kammnägel 3,4 x 80 mm
Nagelbild siehe Axo

3021 Dacharbeiten
3 mm Attikaabdeckblech nach Flachdachrichtlinie (Gefälle 3%), 4-fach gekantet, Gesamtlänge ca. 860 mm, Alu pulverbeschichtet, Farbe XXX nach NCS ode RAL Design Palette, in Abstimmung mit AG, Matt , mit Liegefalzausbildung im Bereich der Stöße, Abstand zu Fassade min.30mm
--- Halteblech Stahlblech, feuerverzinkt, mechanisch befestigt.
Abschlussblechwinkel
--- Abdichtung hochgezogen
40/420mm Holzbohle imprägniert Holzart n. stat. Erfordernis
60 mm Steinwolle-Dachdämmplatte (MW) nach DIN EN 13162 , Anwendungsgebiet DAA gemäß Zulassung, Bemessung der Wärmeleitfähigkeit
λB [W/(m*K)] 0,038
Dampfsperrbahn hochgezogen nach Verlegevorschrift des Herstellers

3021 - Dacharbeiten (Hochbau)
50x50mm Verbundwinkel für die seitliche Befestigung der Abdichtung
Abdichtung mind. 150 mm ü. wasserführende Schicht hochgezogen
1 mm Leitbleich, 2 fach gekannt, als Untergrund für Hochziehen der Abdichtung, Abgewickelte Länge ca. 350 mm
Abdichtung Überlappung und Randfixierung nach Verlegvorschrift des Herstellers
50x50mm Verbundwinkel für die seitliche Befestigung der Abdichtung

3016.1 Holzrahmenwände
Dampf und Luftdich verkleben
Füge Ausbildung gemäß regel Detail 3016.1 104

Gemäß Statik ist eine Fuge von 30 mm erforderlich, um die Decken durchbiegungen aufnehmen zu können.

3016.1 Holzrahmenwände
HSW Typ 1 mit VHF Putzverkleidung
Aufbau nach Regeldetail 3016.1. 301

A 3021
213

Gewerk:

Dacharbeiten

Titel:

Regeldetail Vertikalschnitt Dachrandanschluss Hochpunkt

Lage im Gebäude:

Dach 02

Maßtab: 1:5

VORABZUG

Alle Maße sind verantwortlich am Bau zu prüfen.

Alle Maße sind ca. Angaben.
Statische Berechnung der zum Einbau kommenden Teile durch den Auftragnehmer.

Datum	Index	Änderung	Kürzel

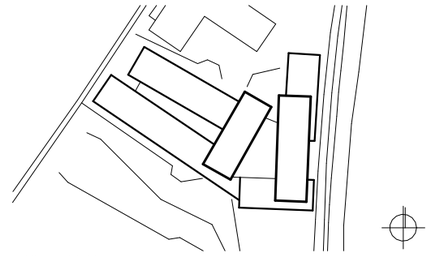

+384,15 üNN = +/-0.00

Neubau Bildungszentrum Landshut

Bauherr
Handwerkskammer Niederbayern-Oberpfalz
Dithornstraße 10
93055 Regensburg
Tel: 0941 7965 - 0