**3021 - Dachbegrünung (Landschaft)**

| | |
|---|---|
| 120mm | Substrat/ 120mm unter PV Paneele |
| 10mm | Filtervlies |
| 20mm | Wasserspeichermatte |

**3021 - Dacharbeiten (Hochbau)**

| | |
|---|---|
| 10mm | Bautenschutzmatte aus Gummigranulat auf Recyclingbasis, unterseitig Vieskaschiert gegen Weichmacherwanderung. |
| 1,5mm | Dachabdichtung EPDM mit Kaschierung aus Polyestervlies (ca. 160 g/m²) gemäß DIN18531 |
| 1-5, | einlagig, lose mit Auflast verlegt |
| 240mm | Wärmedämmung nach DIN4108-10 (2021) Mineralwolle mit WLG 038 λ=0,038, nichtbrennbar (A1) nach DIN EN 13501-1 Druckspannung CS(10) >70kPa, lose mit Auflast verlegt. |
| 2,5mm | Elastomerbitumen-Dampfsperrbahn mit Aluminium Kombieinlage und Notabdichtung, gemäß DIN13970 sd≥1500m |
| --- | Untergrundbehandlung (Grundierung oder Versiegelung) nach Herrstellerrichtlinien |

**3013 - Rohbau**

| | |
|---|---|
| 140+100mm | Holzbetonhybriddecke **(im Gefälle 3°)** |
| 790mm | Cellformträger IPE 750/220 |

bzw.

| | |
|---|---|
| 250 mm | Stahlbetondecke |

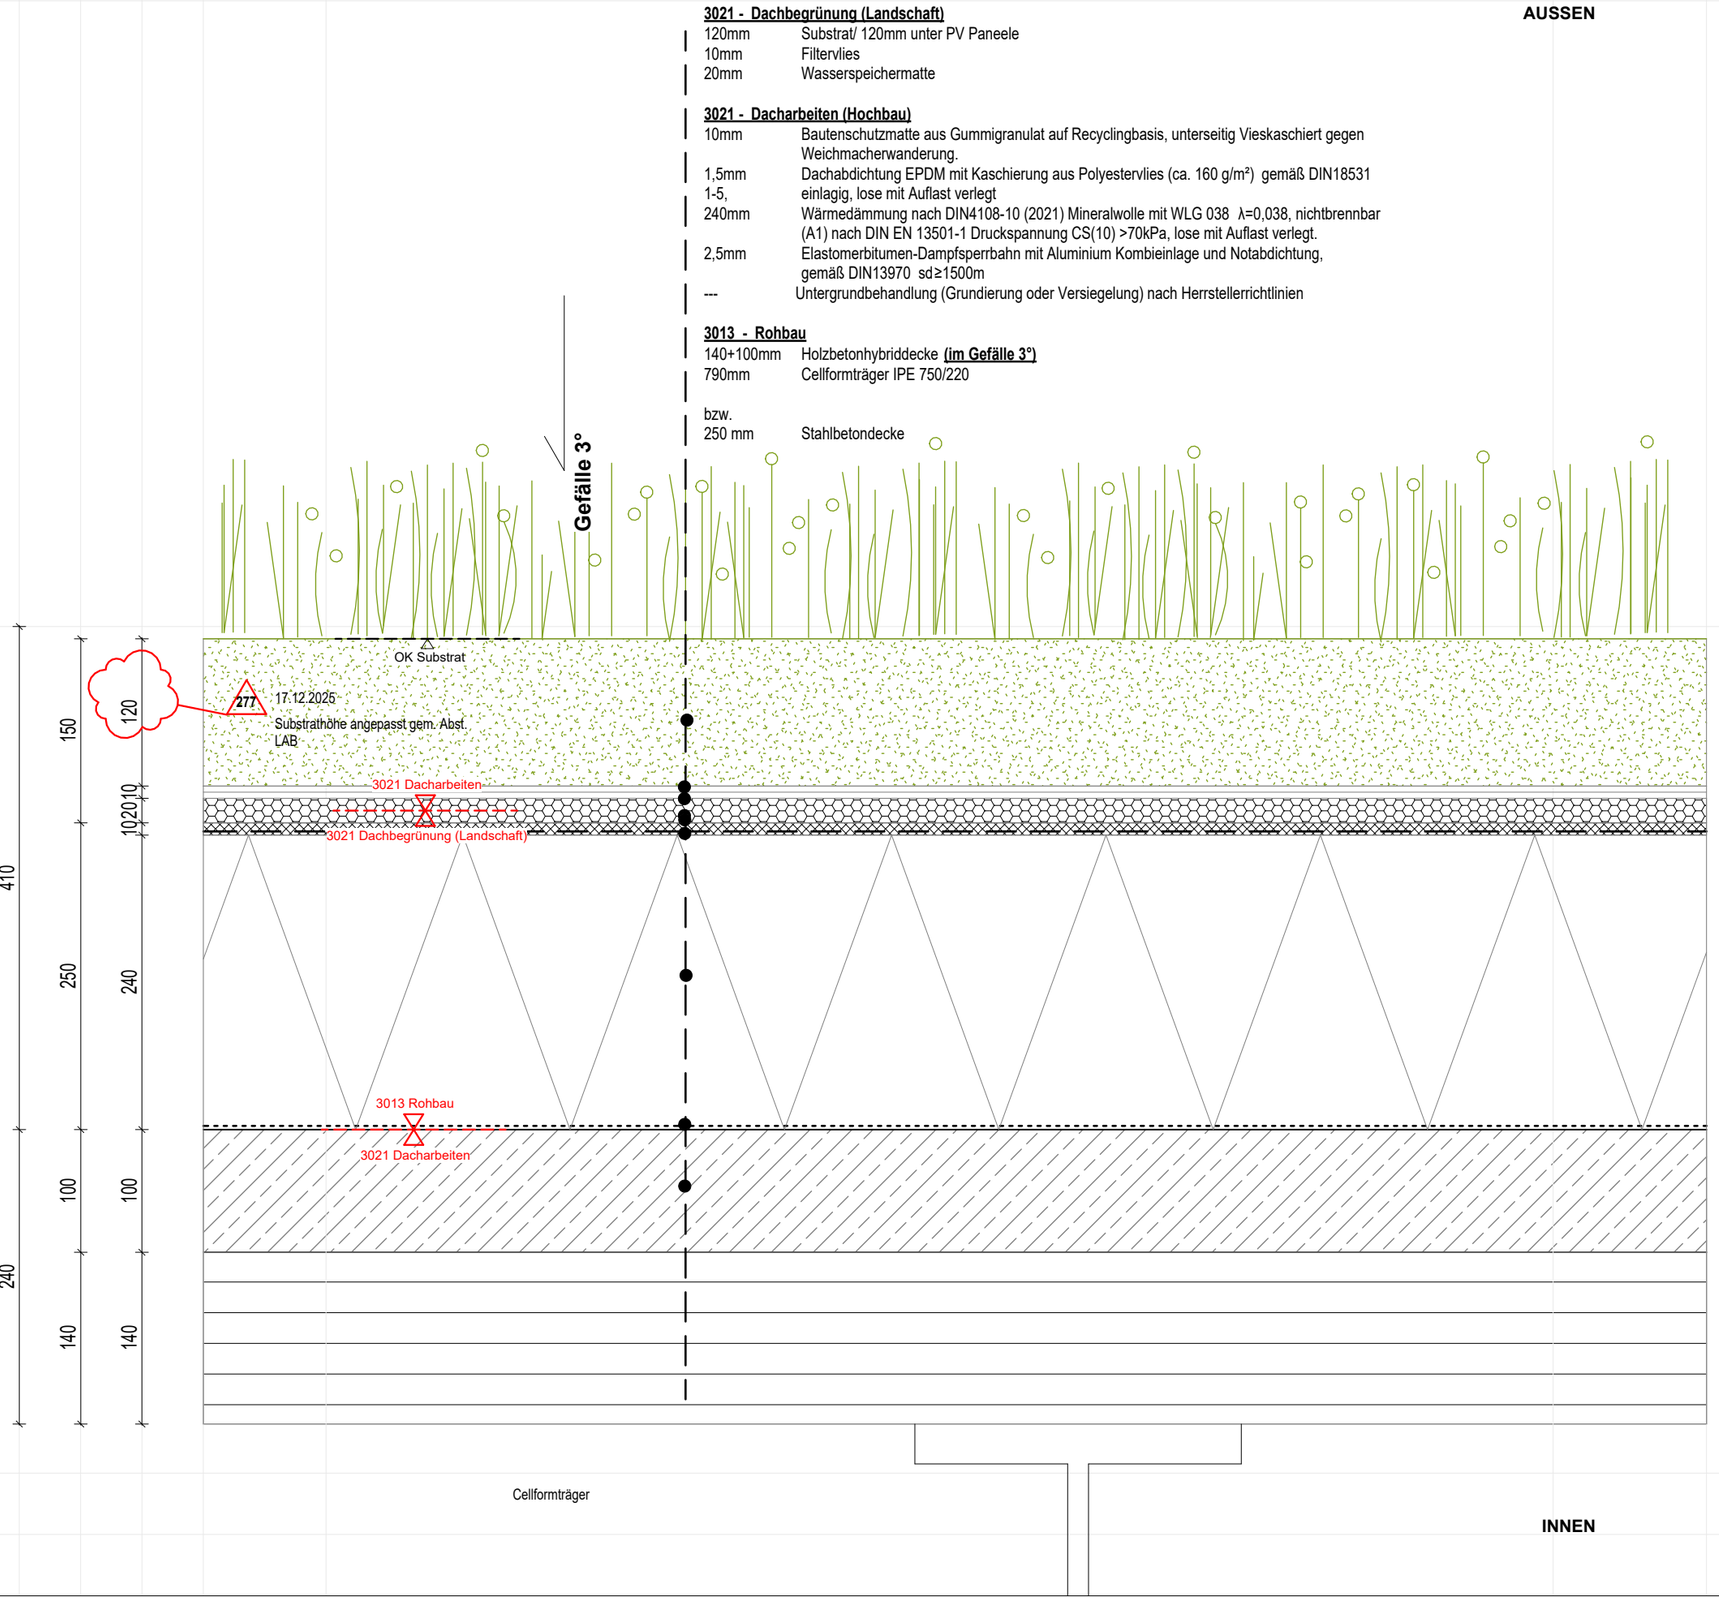


A 3021
401

Gewerk:

Dacharbeiten

Titel:

Regeldetail Vertikalschnitt Dachaufbau Gründach

Lage im Gebäude:

Dach 04, 05, 06, 07a

Maßtab: 1:5

VORABZUG

Alle Maße sind verantwortlich am Bau zu prüfen.

Alle Maße sind ca. Angaben.
Statische Berechnung der zum Einbau kommenden Teile durch den Auftragnehmer.

| Datum | Index | Änderung | Kürzel |
|---|---|---|---|
| | | | |
| | | | |
| | | | |
| | | | |
| | | | |
| | | | |

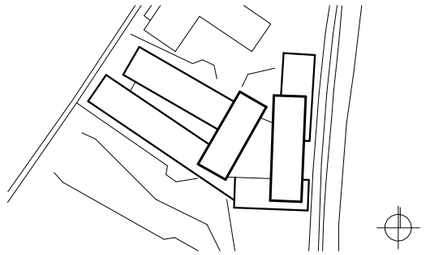

+384,15 üNN = +/-0.00

Neubau Bildungszentrum Landshut

Bauherr
Handwerkskammer
Niederbayern-Oberpfalz
Ditthornstraße 10
93055 Regensburg
Tel: 0941 7965 - 0