AUSSEN

3021 - Dachbegrünung (Landschaft)

120mm	Substrat/ 120mm unter PV Paneele
10mm	Filtervlies
20mm	Wasserspeichermatte

3021 - Dacharbeiten (Hochbau)

10mm	Bautenschutzmatte aus Gummigranulat auf Recyclingbasis, unterseitig Vieskaschiert gegen Weichmacherwanderung.
1,5mm	Dachabdichtung EPDM mit Kaschierung aus Polyestervlies (ca. 160 g/m²) gemäß DIN18531 1-5, einlagig, lose mit Auflast verlegt
240mm	Wärmedämmung nach DIN4108-10 (2021) Mineralwolle mit WLG 038 λ=0,038, nichtbrennbar (A1) nach DIN EN 13501-1, Druckspannung CS(10) >70kPa, lose mit Auflast verlegt.
2,5mm	Elastomerbitumen-Dampfsperrbahn mit Aluminium Kombieinlage und Notabdichtung, gemäß DIN13970 sd≥1500m

3013 - Rohbau

240mm	Holzbetonhybriddecke **(im Gefälle 3°)**

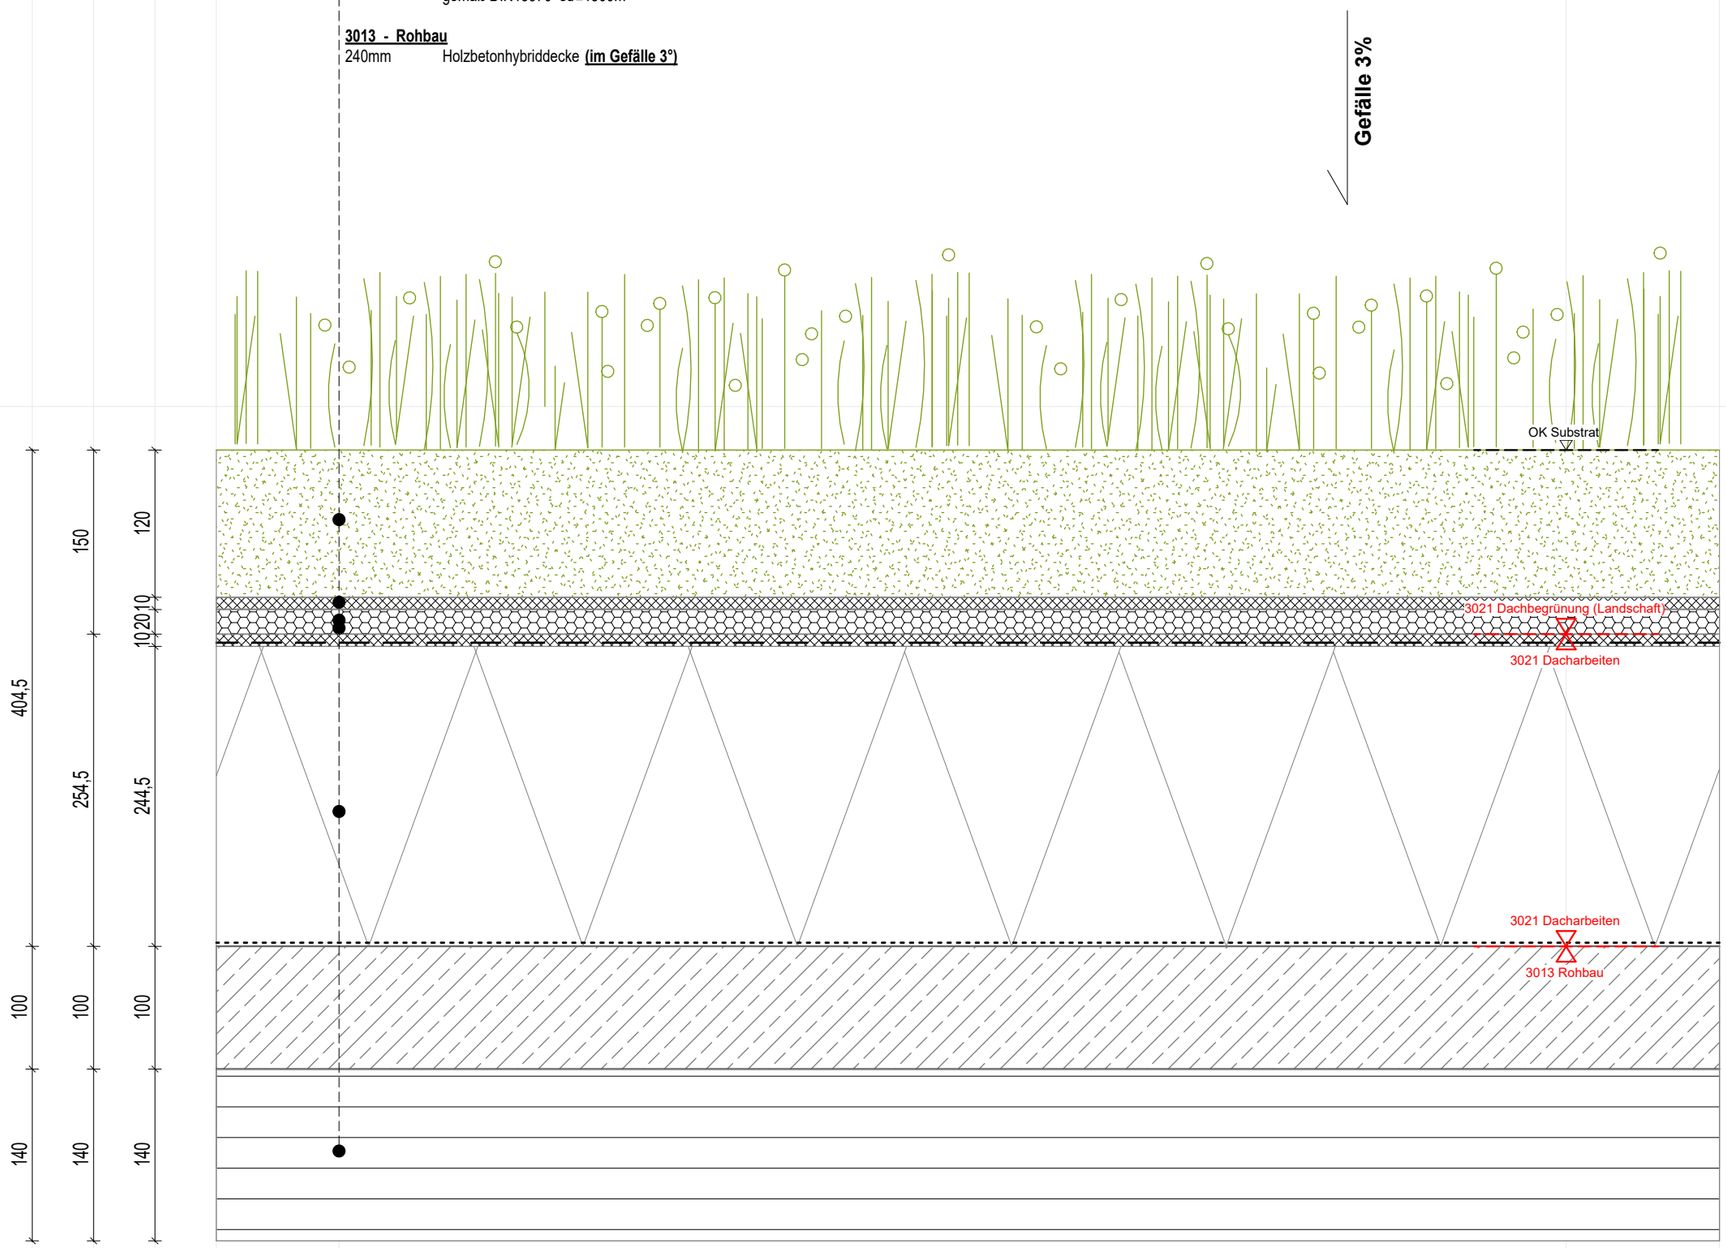

INNEN

A | 3021
602

Gewerk:

3021-Dacharbeiten

Titel:

Regeldetail - Aufbau Dach 06
Holzbetonverbunddecke

Lage im Gebäude:

Dach 06 Werkstätte Nord

Maßtab: 1:5

VORABZUG

Alle Maße sind verantwortlich am Bau zu prüfen.

Alle Maße sind ca. Angaben.
Statische Berechnung der zum Einbau kommenden Teile durch den Auftragnehmer.

Datum	Index	Änderung	Kürzel

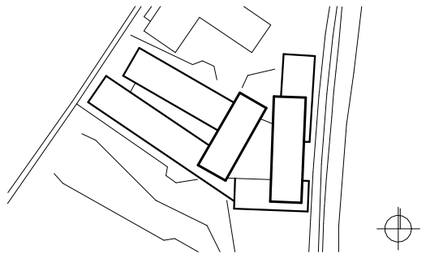

+384,15 üNN = +/-0.00

Neubau Bildungszentrum Landshut

Bauherr

Handwerkskammer
Niederbayern-Oberpfalz
Ditthornstraße 10
93055 Regensburg

Tel: 0941 7965 - 0