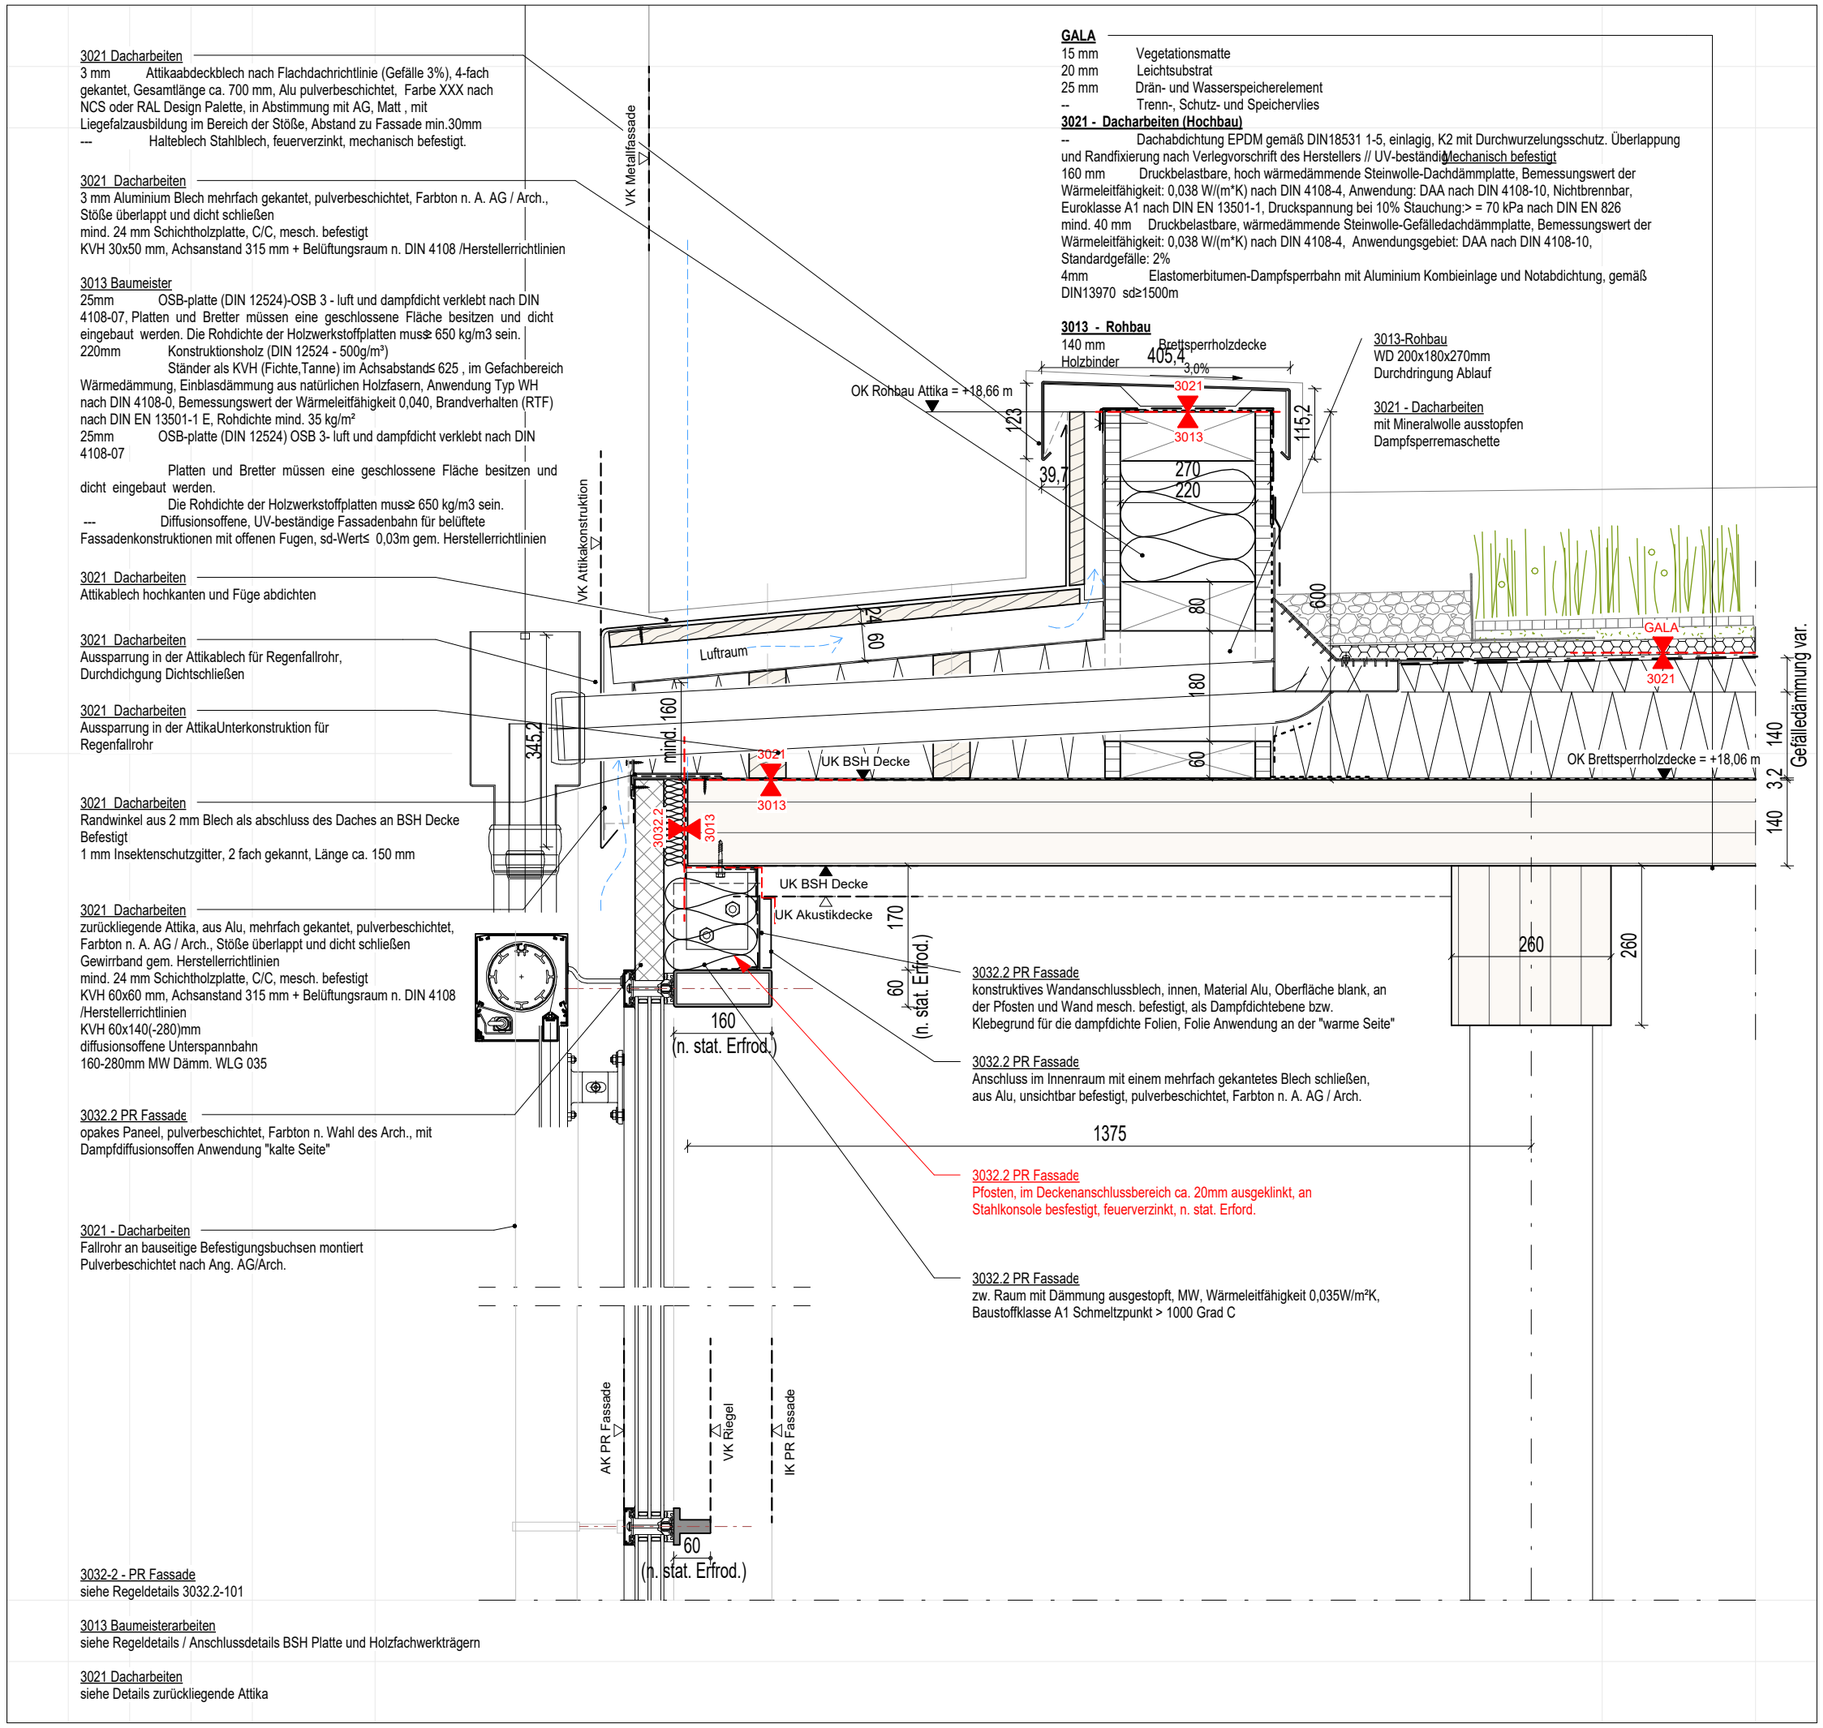

A 3021
811

Gewerk:

Dacharbeiten

Titel:

Regeldetail Vertikalschnitt
Dachrandanschluss Hauptablauf

Lage im Gebäude:

Dach 08

Maßtab: 1:10

VORABZUG

Alle Maße sind verantwortlich am Bau zu prüfen.

Alle Maße sind ca. Angaben.
Statische Berechnung der zum Einbau kommenden Teile durch den Auftragnehmer.

Datum	Index	Änderung	Kürzel

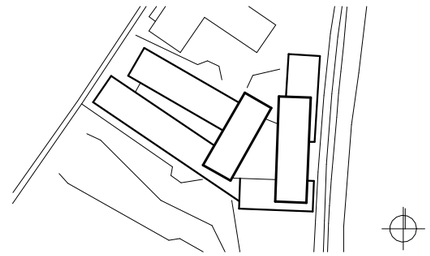

+384,15 üNN = +/-0.00

Neubau Bildungszentrum Landshut

Bauherr
Handwerkskammer
Niederbayern-Oberpfalz
Dithornstraße 10
93055 Regensburg
Tel: 0941 7965 - 0