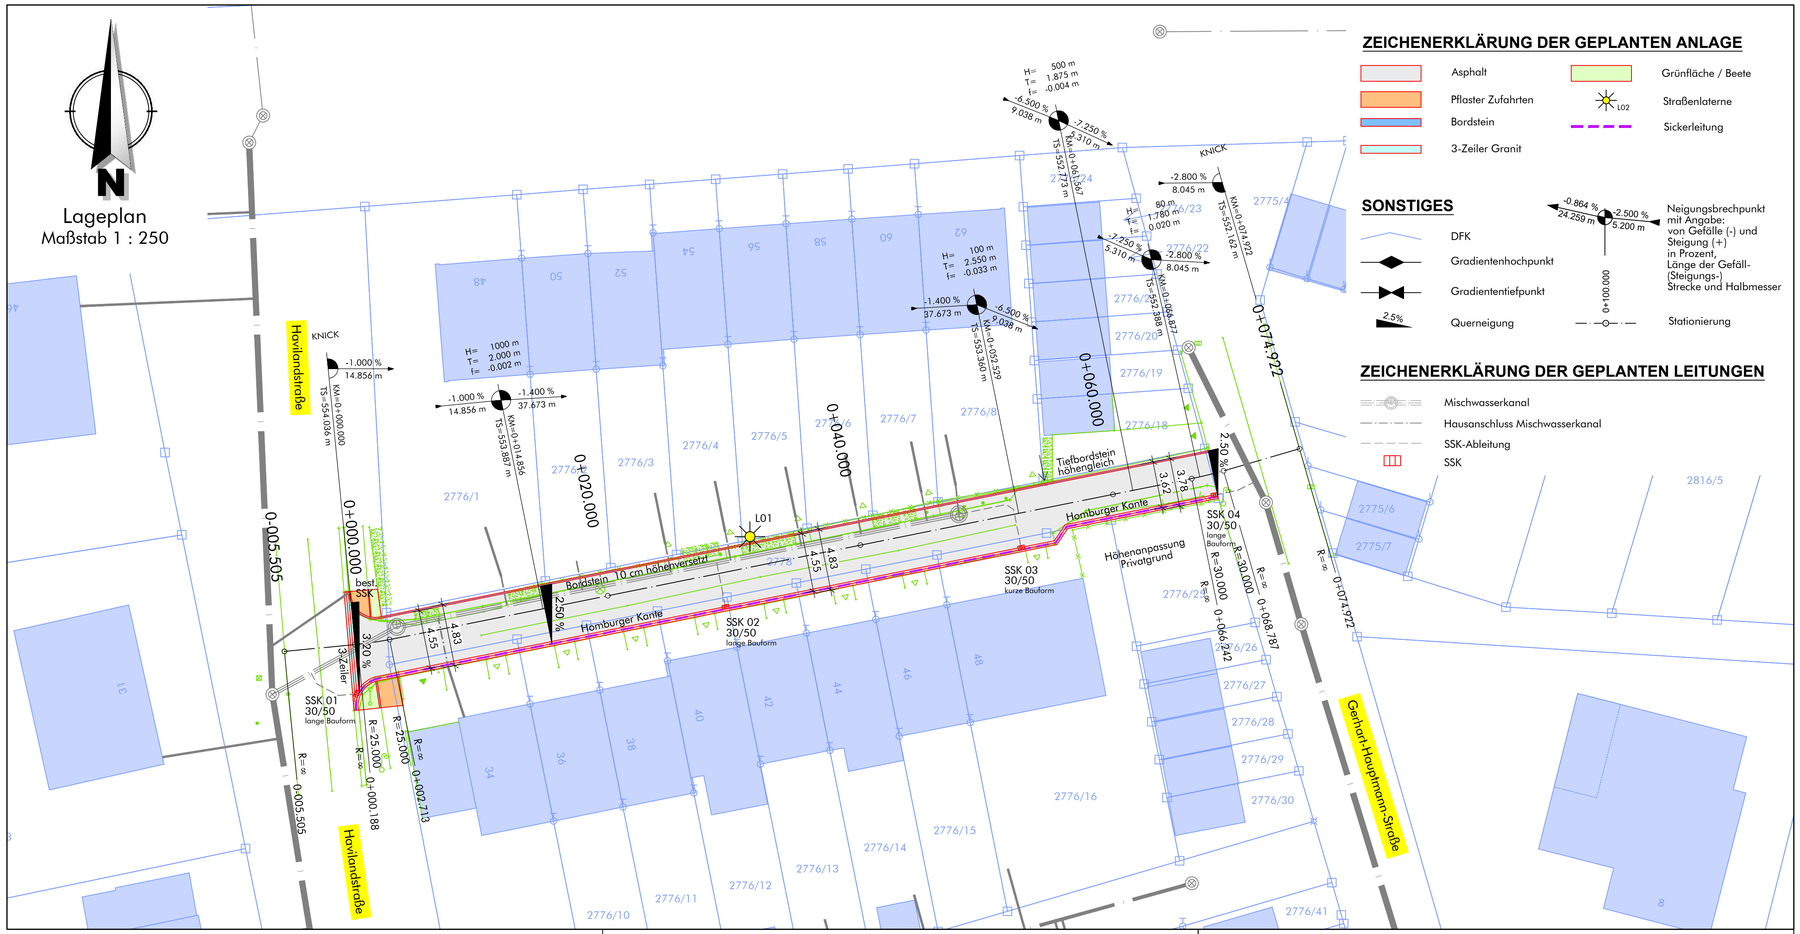

ZEICHENERKLÄRUNG DER GEPLANTEN ANLAGE

- Asphalt
- Pflaster Zufahrten
- Bordstein
- 3-Zeiler Granit
- Grünfläche / Beete
- Straßenlaterne
- Sickerleitung

SONSTIGES

- DFK
- Gradientenhochpunkt
- Gradiententiefpunkt
- Querneigung
- Neigungsbrechpunkt mit Angabe: von Gefälle (-) und Steigung (+) in Prozent, Länge der Gefäll-(Steigungs-) Strecke und Halbmesser
- Stationierung

ZEICHENERKLÄRUNG DER GEPLANTEN LEITUNGEN

- Mischwasserkanal
- Hausanschluss Mischwasserkanal
- SSK-Ableitung
- SSK

ZEICHENERKLÄRUNG DER VERMESSUNG

- Bestandsvermessung
- best. Baum
- best. Böschung
- best. Schacht
- best. Sinkkasten
- best. Straßenlaterne
- best. Hecke
- best. Zaun
- best. Strommasten
- Vermessungspunkt
- best. Ein- / Auslauf
- best. Schaltschrank
- best. Busch
- best. Verkehrsschild
- best. Oberflurhydrant
- best. Unterflurhydrant
- best. Schieber
- best. Hausanschlussschieber
- best. Telekommast

Quellennachweise:

Geobasisdaten: © Bayerische Vermessungsverwaltung, www.geodaten.bayern.de
DFK: Darstellung der Flurkarte als Eigentumsnachweis nicht geeignet.

Vorhaben: Grundhafter Ausbau der Havilandstraße in Waldershof	Anlage-Nr.: B
	Plan-Nr.: B1.1
	Projekt-Nr.: 25008
Beilage zum Leistungsverzeichnis	Maßstab: 1 : 250
Lageplan Straßenbau	Datum: 08.06.2026

Vorhabensträger: Stadt Waldershof - Markt 1 - 95679 Waldershof
Telefon 09231 / 9799-0 - Mail: kontakt@waldershof.de

Datei: M:\# Projekte\25009 Havilandstraße Waldershof\cad-files\dwg-files\# LV\LV_NEU_MAI2026_Havi_Lageplan.dwg