



Regelquerschnitt  
bei Station 0+020.000

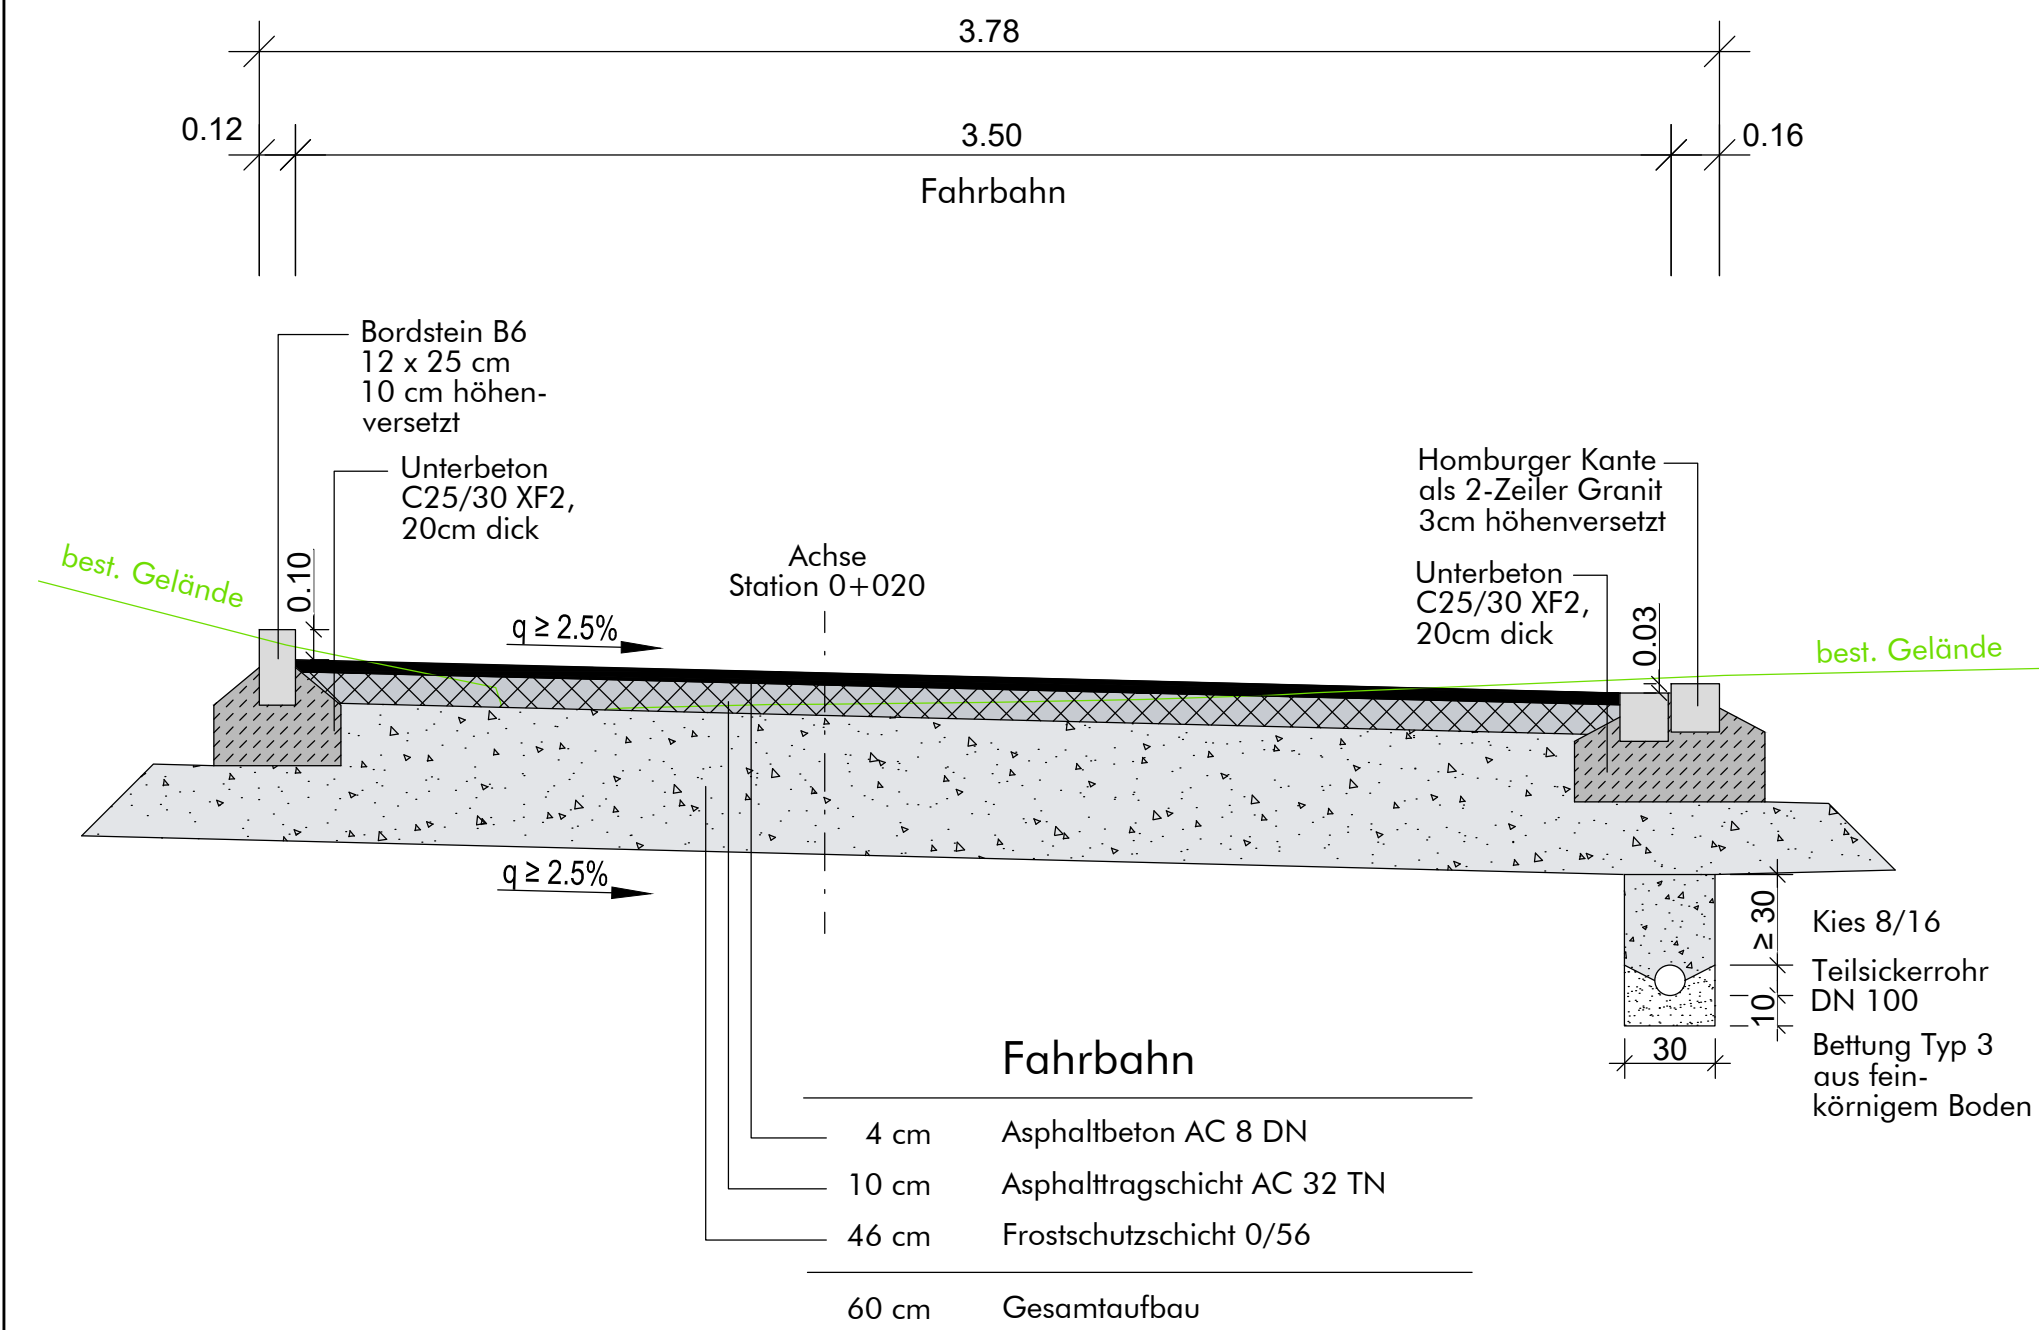

Regelquerschnitt  
bei Station 0+060.000

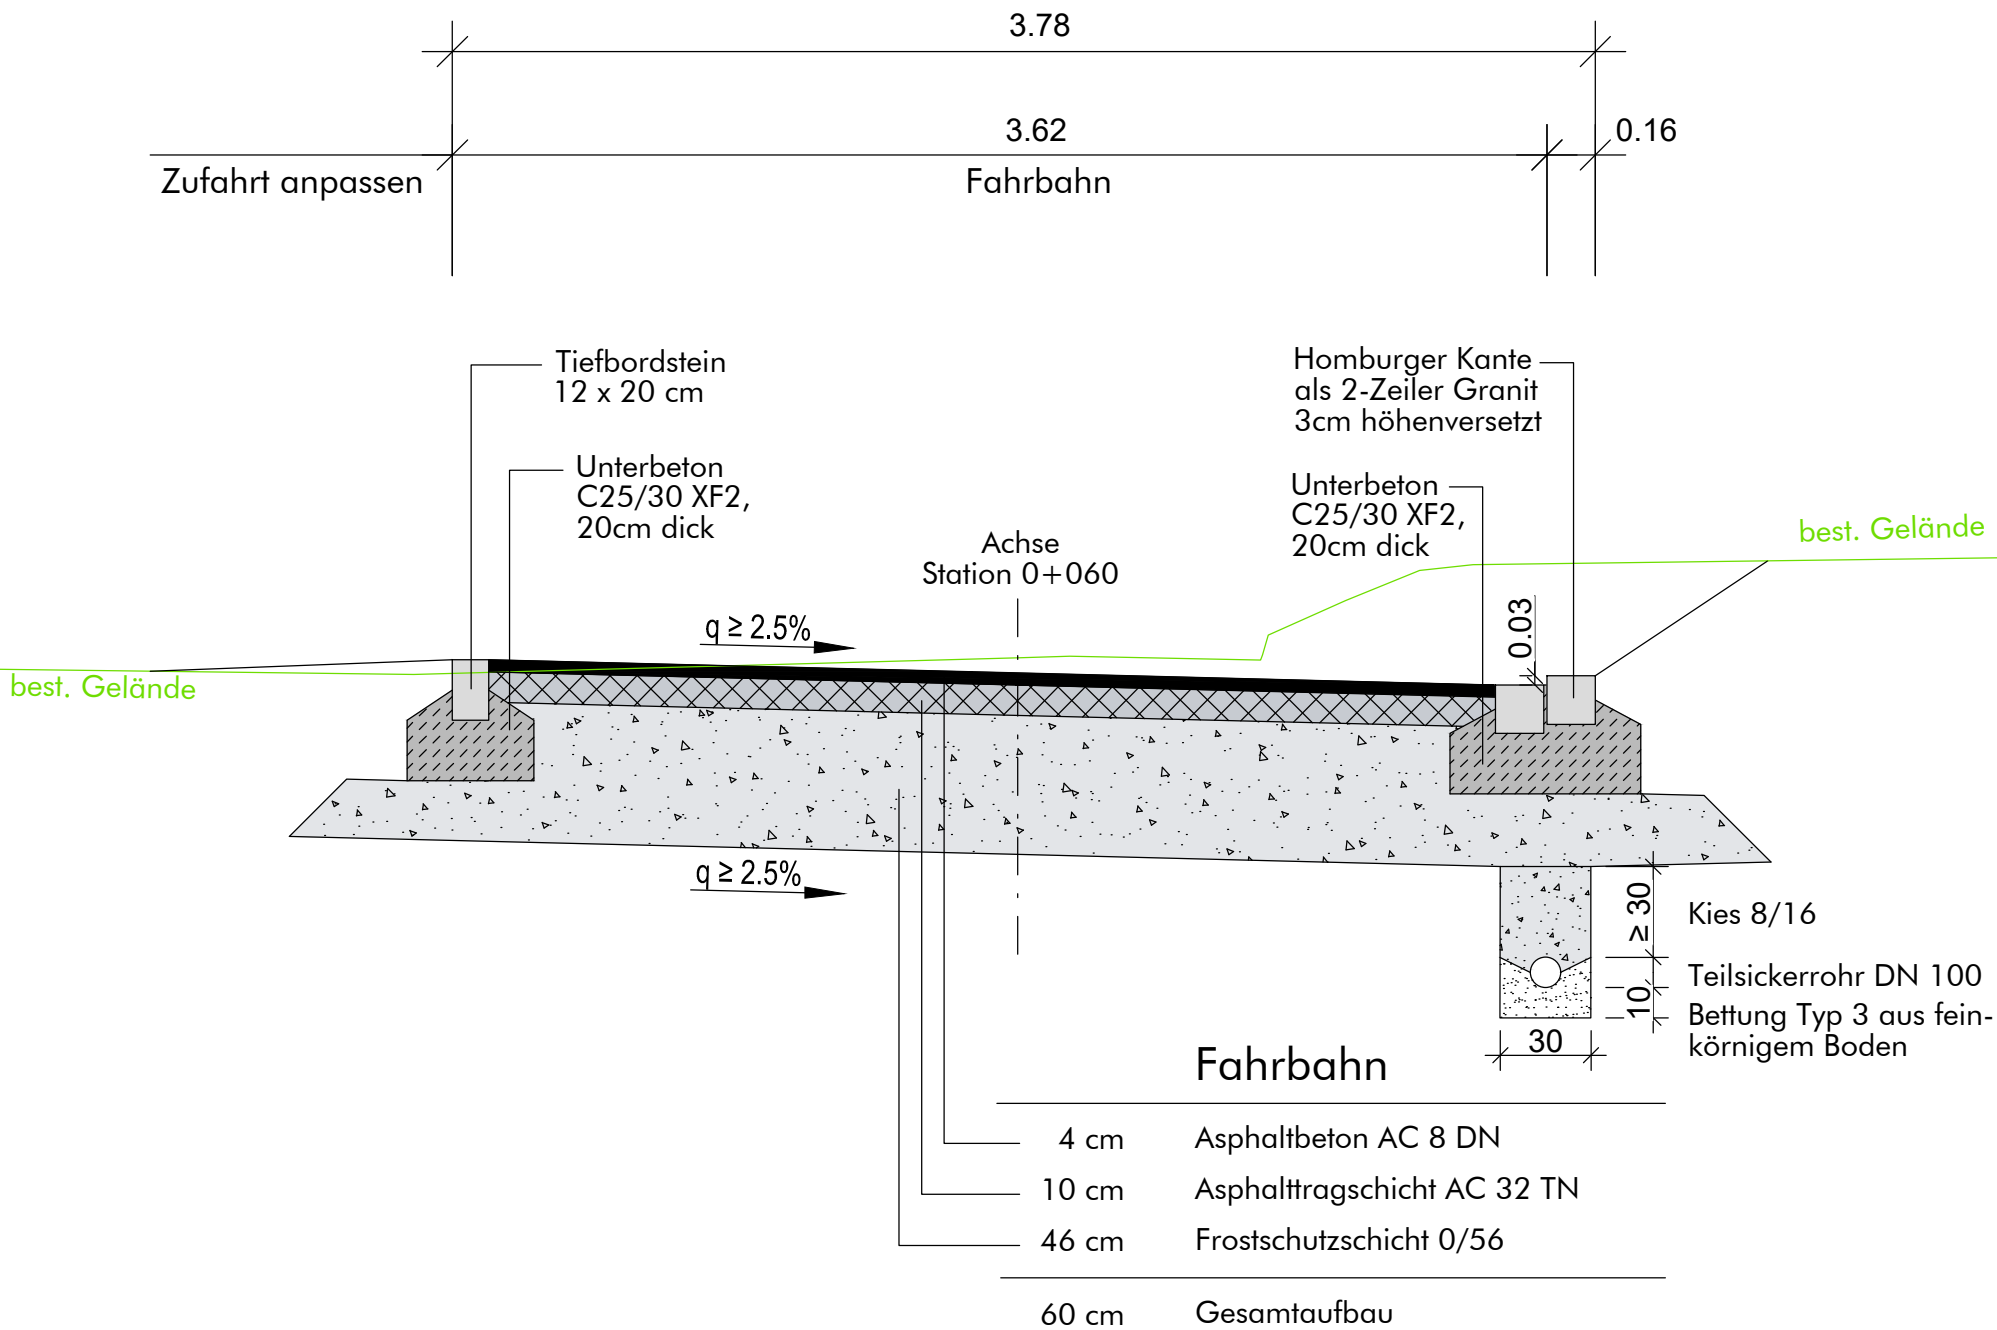

Vorhaben:	Grundhafter Ausbau der Havilandstraße in Waldershof	Anlage-Nr.:	B
		Plan-Nr.:	B3.1
		Projekt-Nr.:	25008
Beilage zum Leistungsverzeichnis		Maßstab:	1 : 25
Regelquerschnitte Straßenbau		Datum:	08.06.2026
Vorhabensträger: Stadt Waldershof - Markt 1 - 95679 Waldershof Telefon 09231 / 9799-0 - Mail: kontakt@waldershof.de			
