


Wasserleitung  
NN 549.00

best. Geländehöhen	554.23	554.14	553.92	553.82	553.70	553.56	553.43	553.26	552.96	552.78	552.20	552.19
gepl. Geländehöhen	554.23	554.14	553.98	553.89	553.76	553.62	553.48	553.31	552.70	552.52	552.20	552.19
Sohlhöhe	552.60	552.56	552.40	552.21	552.01	551.87	551.74	551.60	551.09	550.96	550.58	550.56
Tiefe [m]	1.63	1.58	1.58	1.68	1.75	1.75	1.74	1.71	1.61	1.55	1.62	1.63
Sohlgefälle [o/oo]	-19.70‰				-13.70‰				-50.80‰			
Winkelpunktsbezeichnung	WP 01	WP 02								WP 03	WP 04	
Knotenpunktsbezeichnung	K05											K02
Rohr (Material, DN)	PE100-RC 180x16.4 SDR 11 (DN 150)											
Stationierung	0+000.00	0+001.81	0+010.00	0+020.00	0+030.00	0+040.00	0+050.00	0+060.00	0+070.00	0+072.49	0+080.00	0+080.02

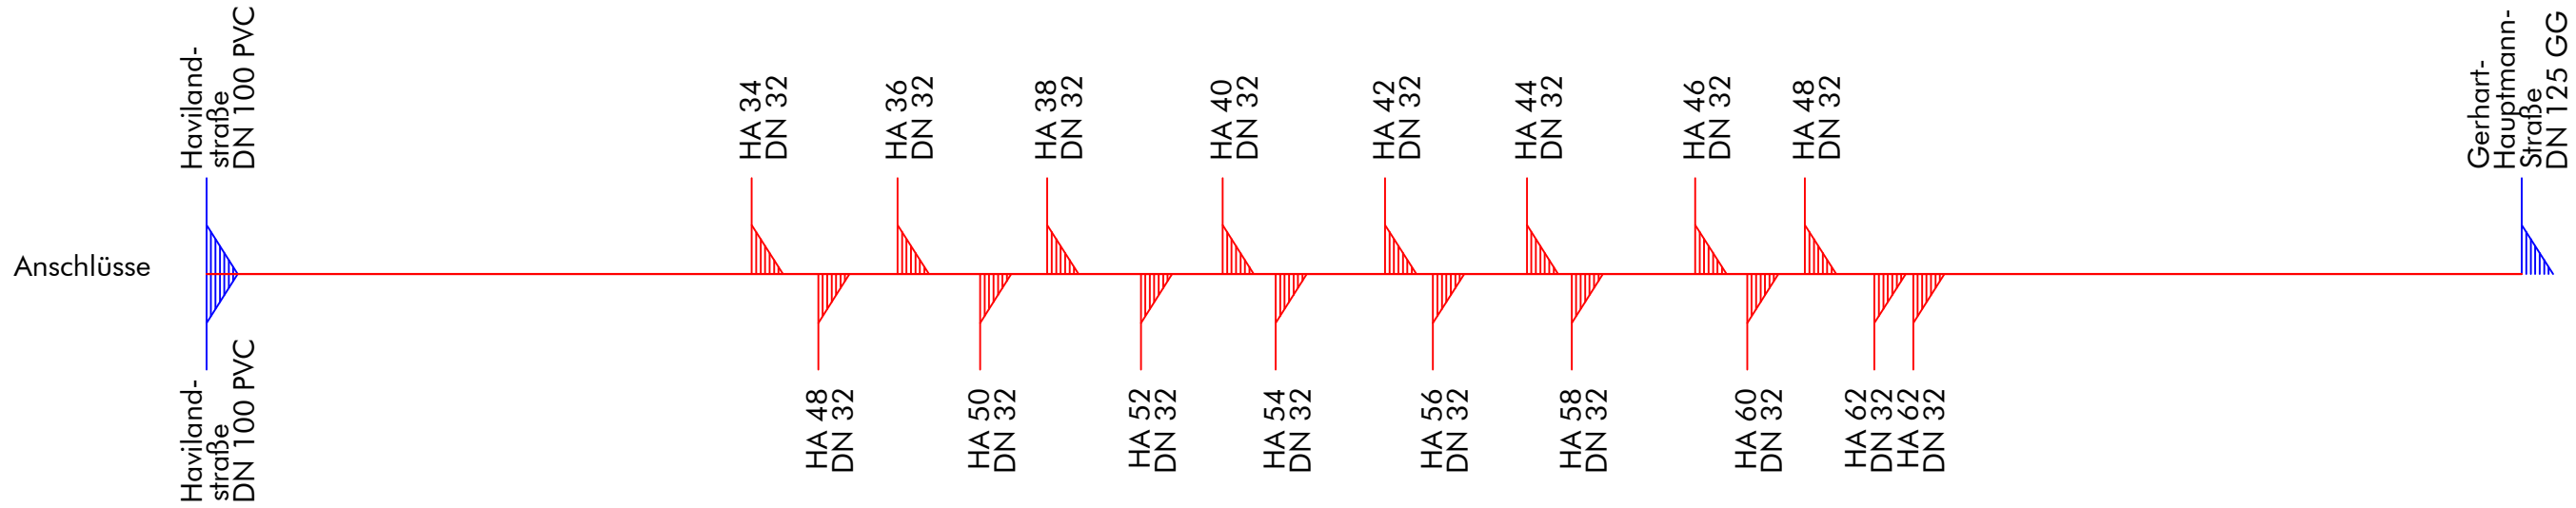

Vorhaben: Grundhafter Ausbau der Havilandstraße in Waldershof	Anlage-Nr.: D
	Plan-Nr.: D2.1
	Projekt-Nr.: 25008
Beilage zum Leistungsverzeichnis	Maßstab: 1 : 250/25
	Datum: 08.06.2026
Längsschnitt Wasserleitung	
Vorhabensträger: Stadt Waldershof - Markt 1 - 95679 Waldershof Telefon 09231 / 9799-0 - Mail: kontakt@waldershof.de	