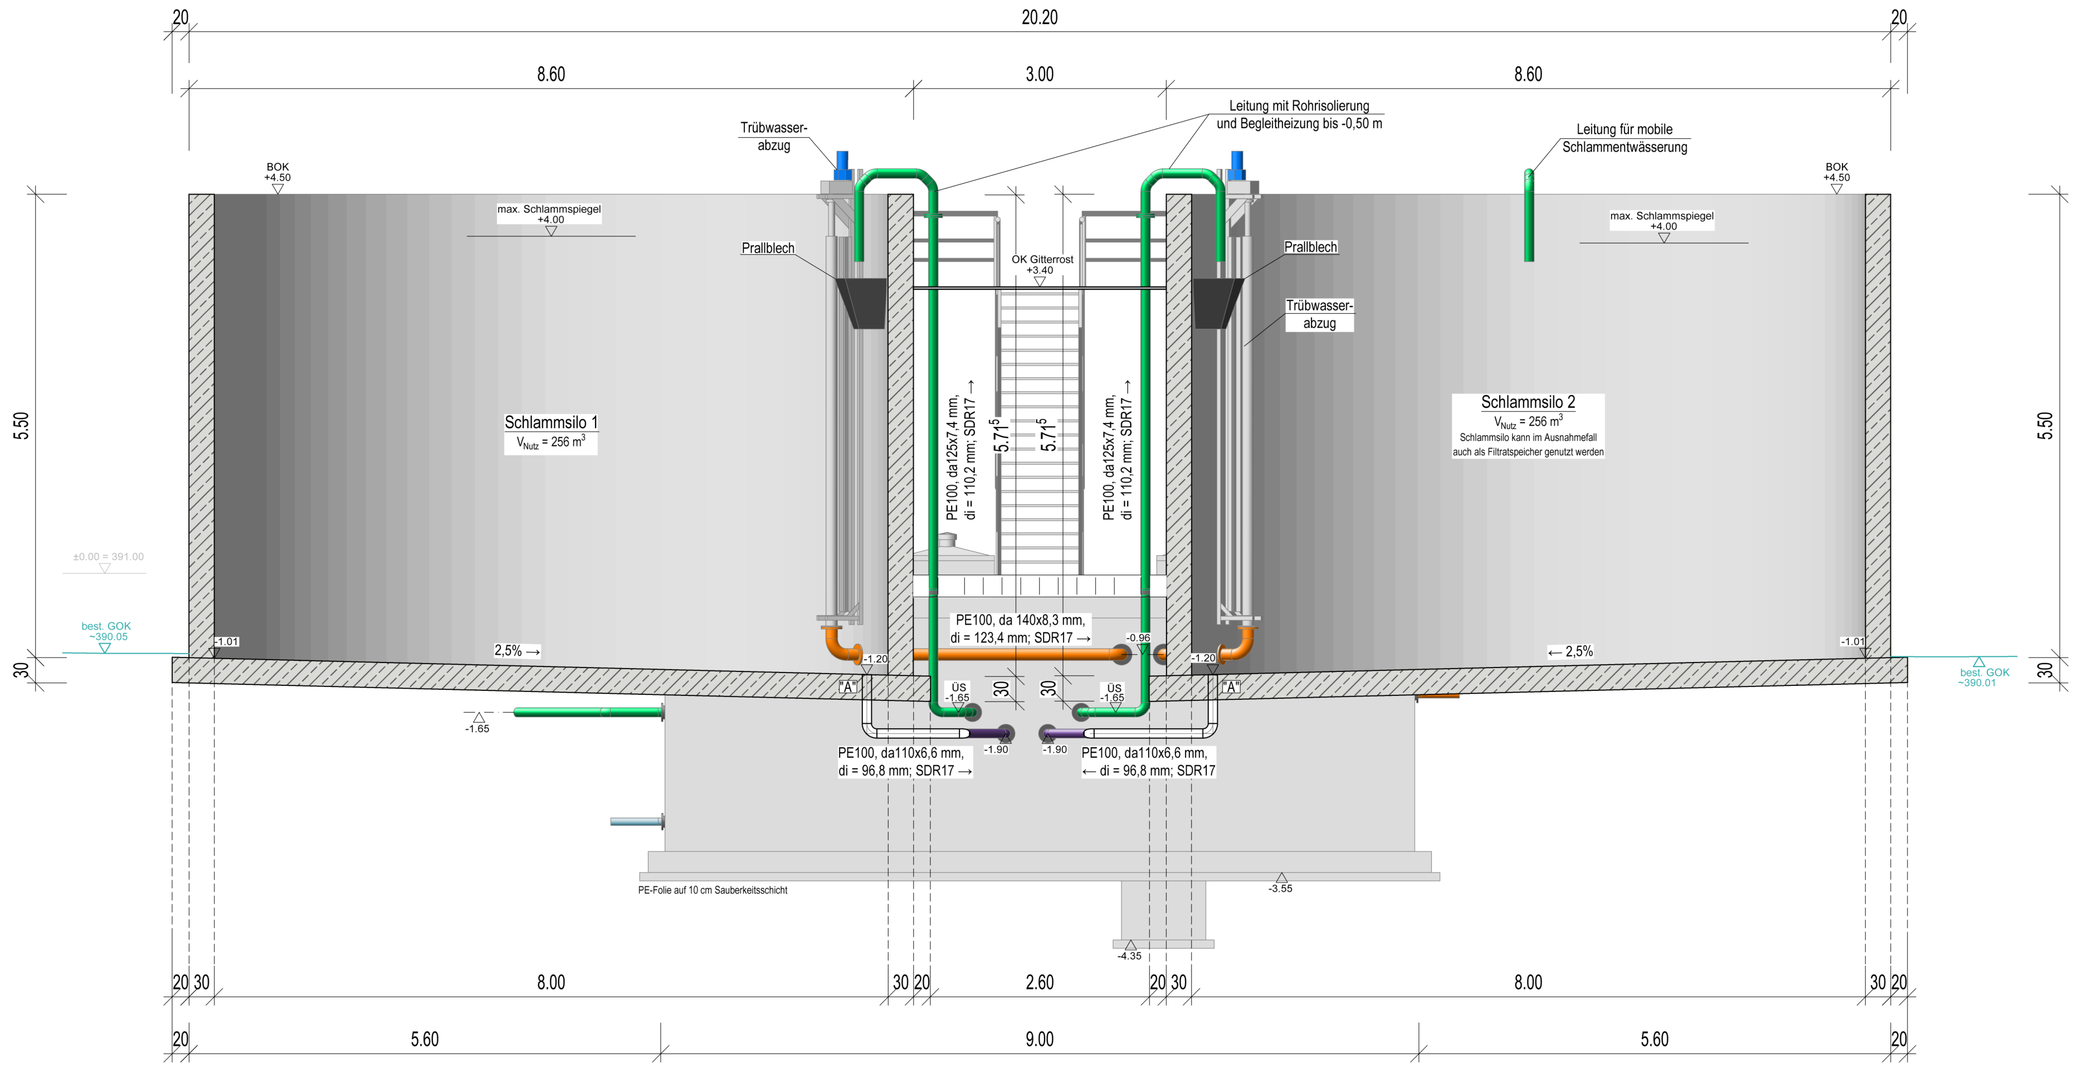

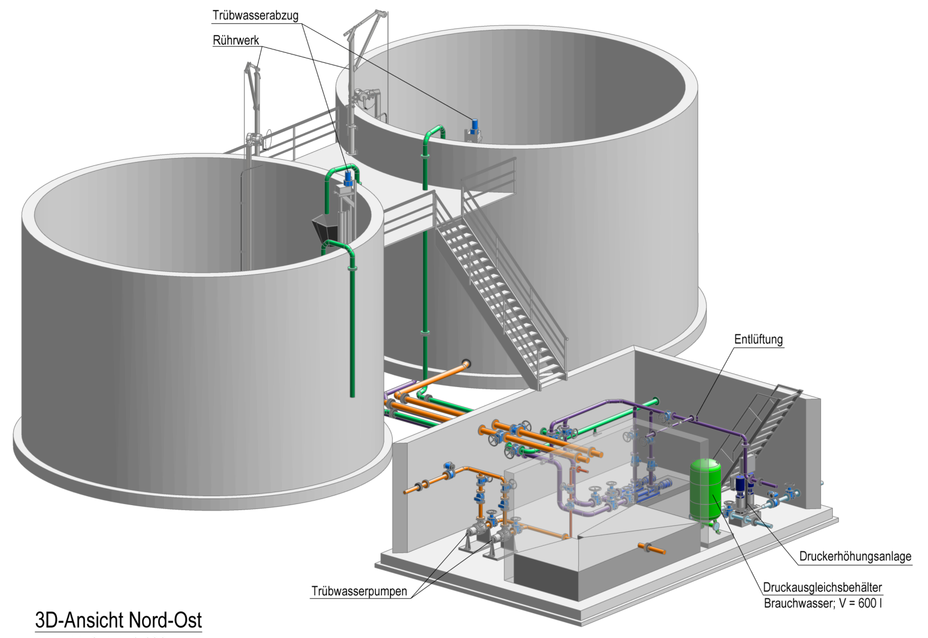

3D-Ansicht Nord-Ost
Maßstab 1:100

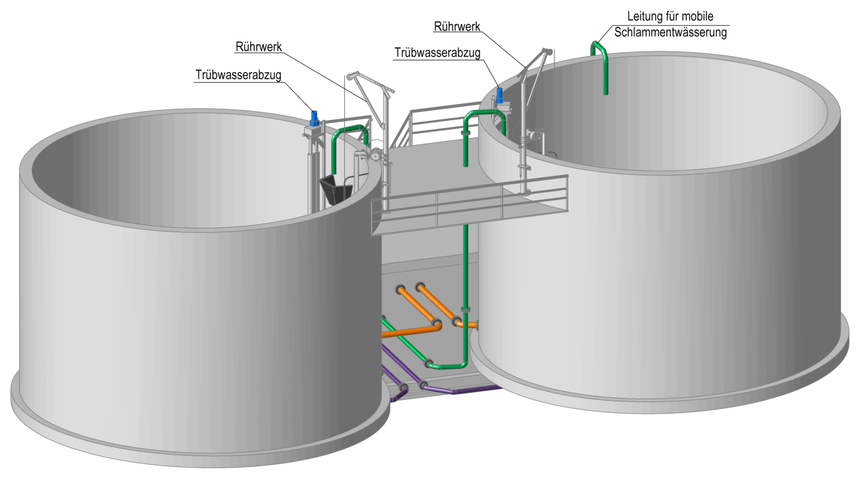

3D-Ansicht Süd-West
Maßstab 1:100

Nr.	Formstück WSt.1.4571, einbetoniert	DN Formstück	Wandstärke	Anschlussflansch Flansch der angeschlossenen Leitung
1	FF-Stück	100	25 cm	PE da 125x7,4 mm
2	FF-Stück	100	25 cm	PE da 110x6,6 mm
3	FF-Stück	125	25 cm	PE da 140x8,3 mm
4	FF-Stück	80	25 cm	PE da 90x5,4 mm
5	F-Stück	50	30 cm	WSt.1.4571: DN 50
6	F-Stück	100	25 cm	PE da 125x7,4 mm
7	F-Stück	125	30 cm	WSt.1.4571: DN125
8	F-Stück	80	30 cm	WSt.1.4571: DN 80
9	FF-Stück	125	30 cm	PE da 140x8,3 mm

Legende:

- K-300 Trübwasser
- K-315 Überschusssschlamm
- K-330 Dickschlamm
- K-205 Brauchwasser
- K-120 Kellerentwässerung
- unbewehrter Beton
- Stahlbeton

Ab einer Einbauhöhe von 1,60 m über Sohle Pumpenschacht (-3,30 m) werden die Schieber mit einer Kette vorgesehen.

Bezugspunkt:

Bezugshöhe = 391,00 m ü. NN (±0,00 m)
OK Schlammsilo (BOK) = 395,50 m ü. NN (+4,50 m)

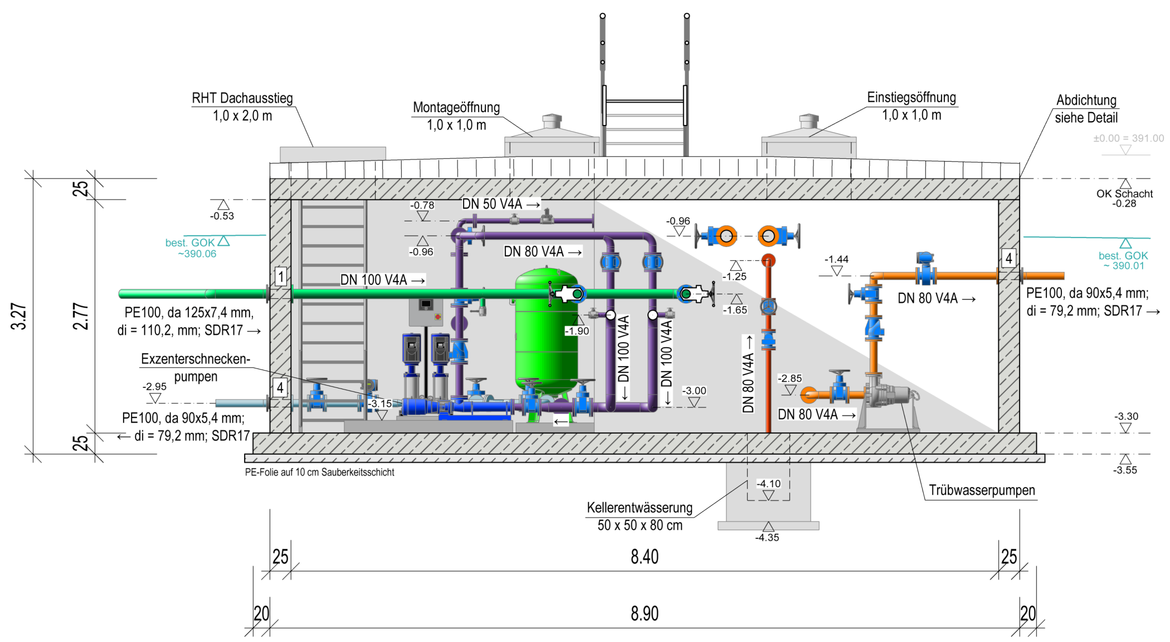

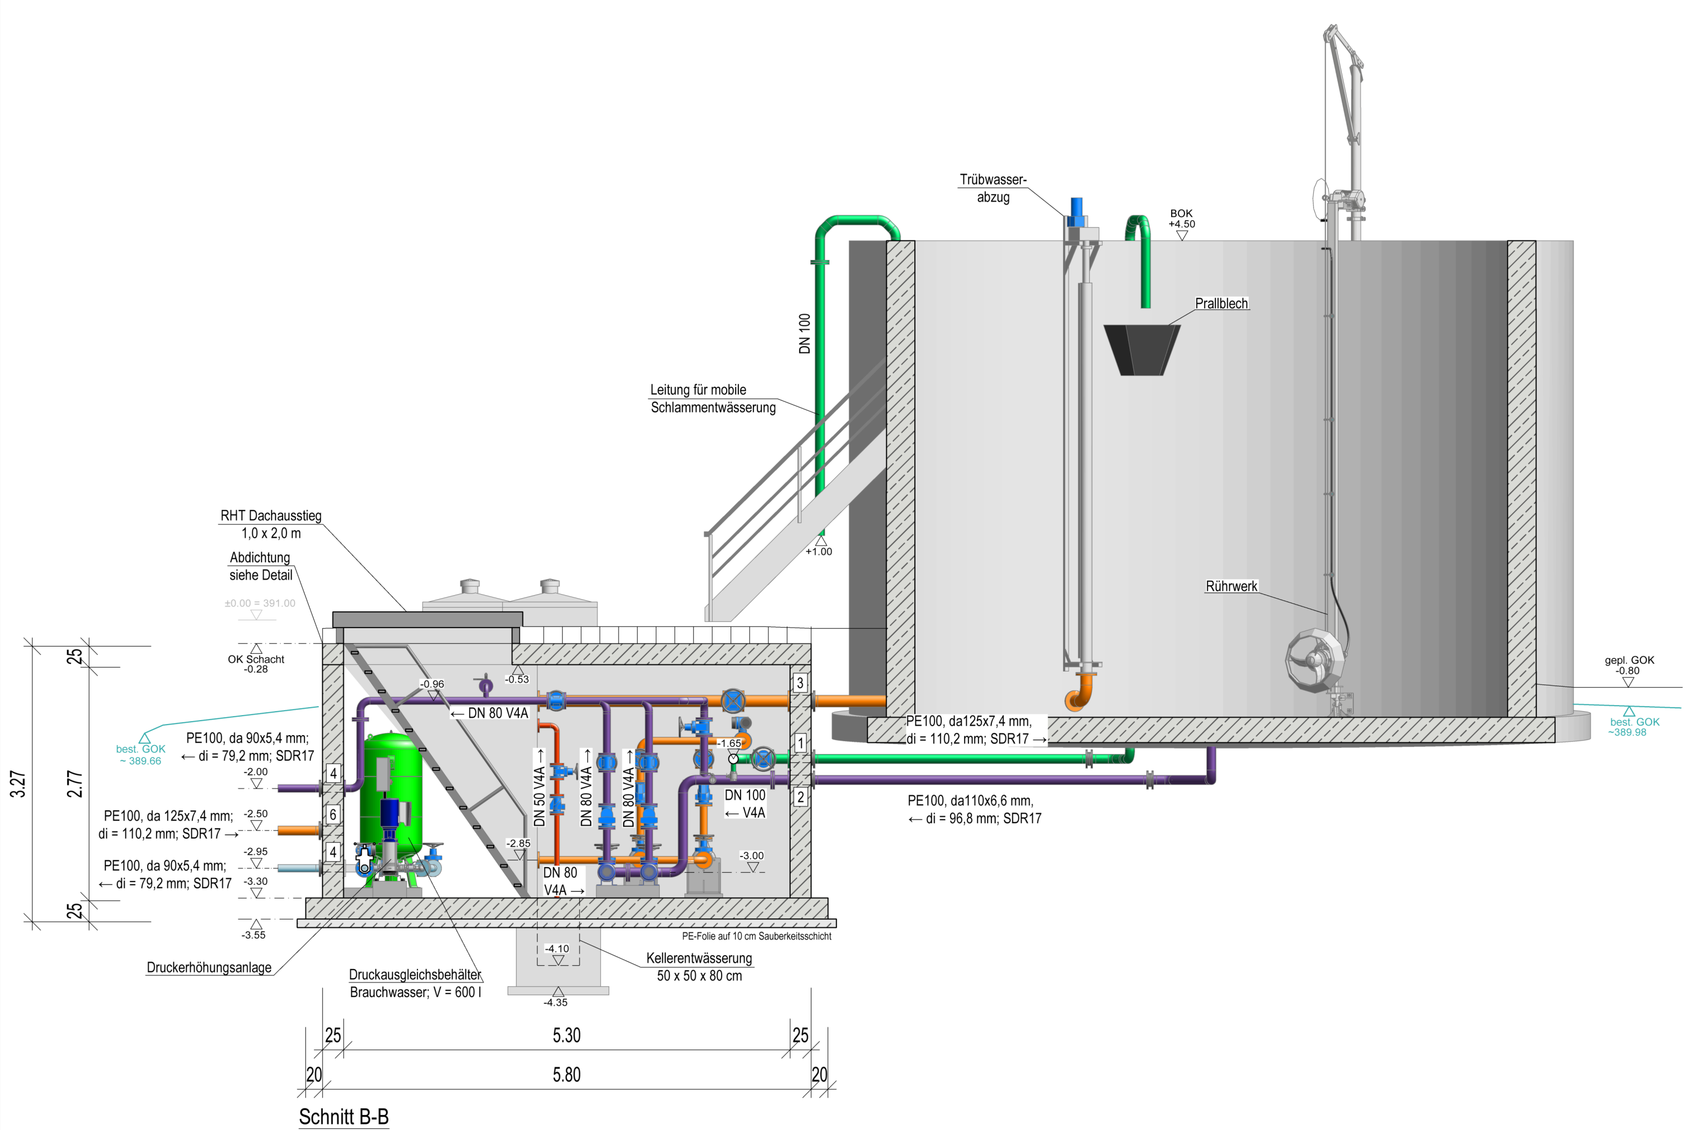

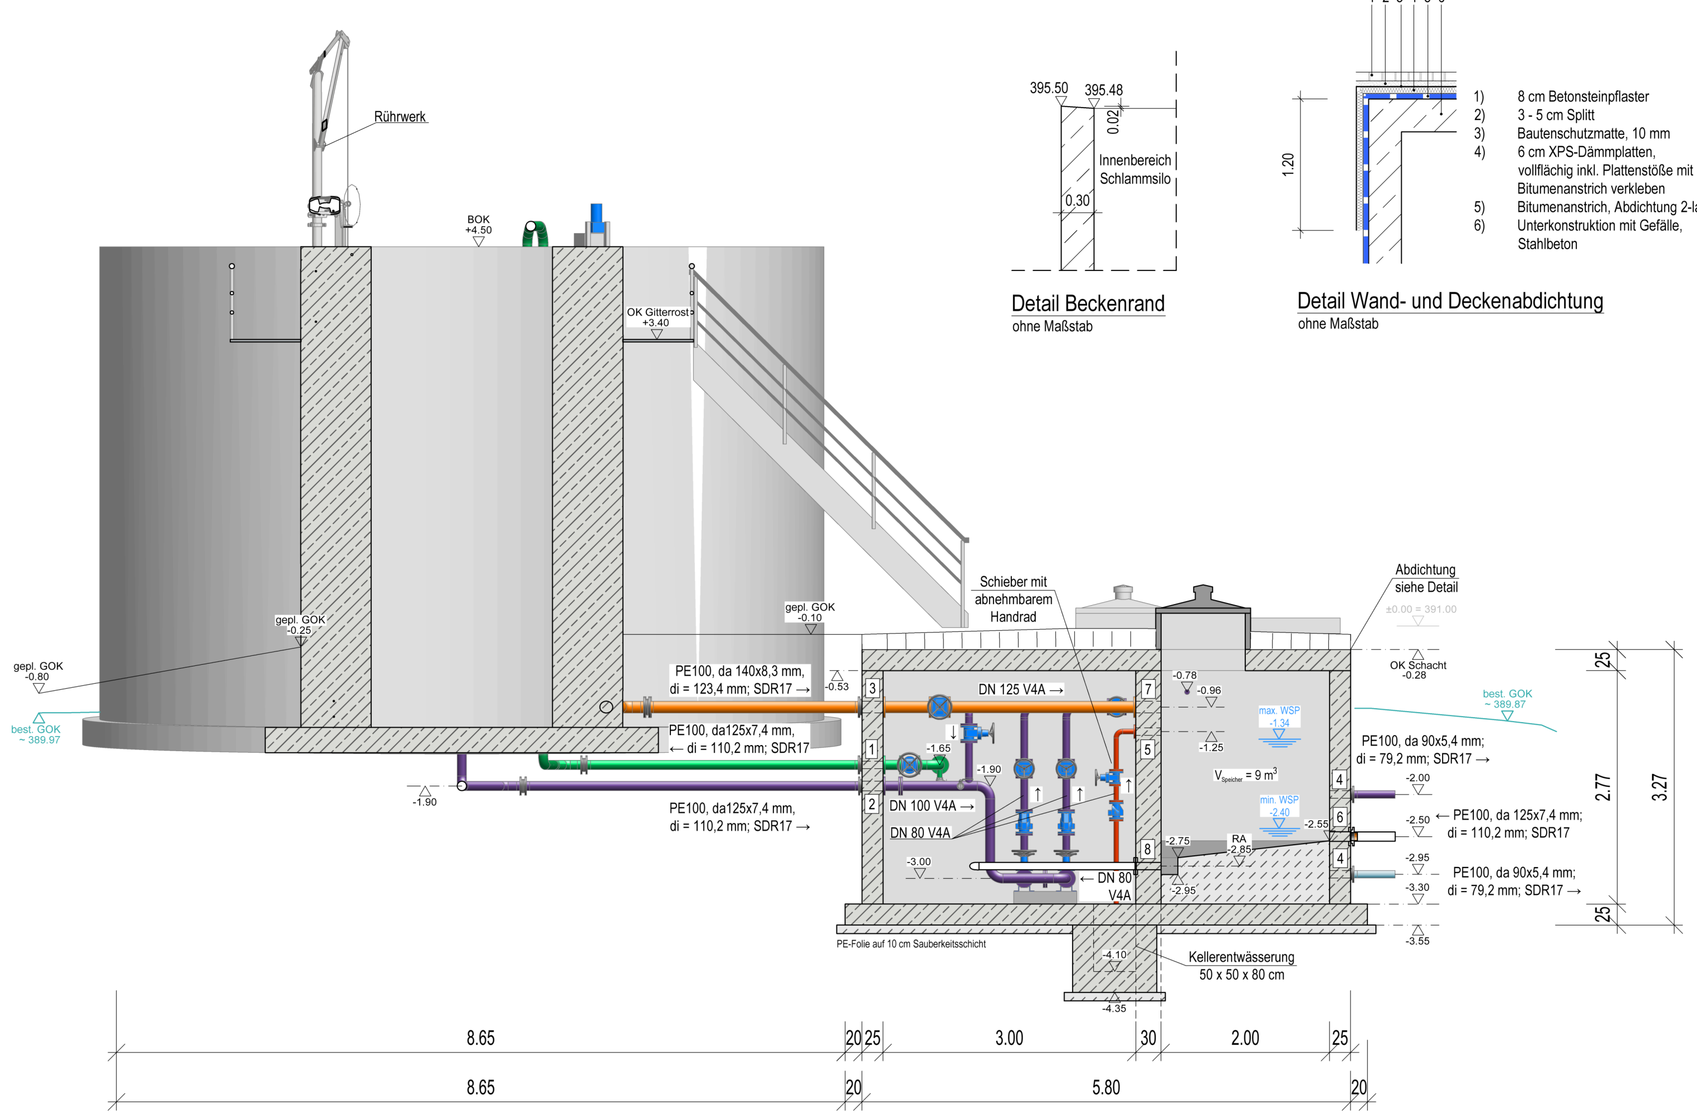

Detail Beckenrand
ohne Maßstab

1) 8 cm Betonsteinpflaster
2) 3 – 5 cm Splitt
3) Bautenschutzmatte, 10 mm
4) 6 cm XPS-Dämmplatten, vollflächig inkl. Plattenstöße mit Bitumenanstrich verkleben
5) Bitumenanstrich, Abdichtung 2-lagig
6) Unterkonstruktion mit Gefälle, Stahlbeton

Detail Wand- und Deckenabdichtung
ohne Maßstab

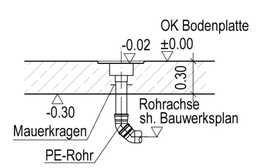

Detail "A"
Industrieabfluss mit Presssdichtflansch
ohne Maßstab

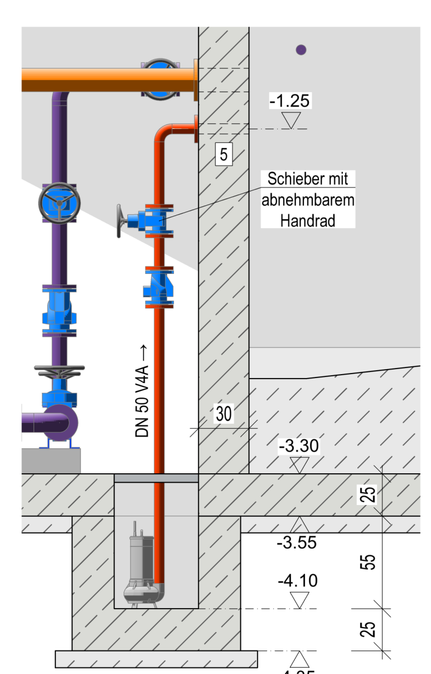

AUSSCHREIBUNGSGRUNDLAGE

Index:	Art der Änderung:	Datum:	gezeichnet:

Projekt:

Sanierung der Kläranlage in Bertoldsheim
als Zentralkläranlage des Markt Rennertshofen

Markt Rennertshofen
Landkreis Neuburg-Schrobenhausen

AUSFÜHRUNGSPLANUNG

Planinhalt:

Schlammsilo mit Pumpenschacht
Schnitte

Projekt Nr.: 2112.065

Datum: 12.06.2026

Plan-Nr./Index: AP SS02

Maßstab: 1:50 1:100

Aufgestellt:

Plangrundlagen:

Lagesystem: utm

gezeichnet:

Höhensystem: m.ü.NHN (DHHN 2016)

geprüft: A. Vogl

Entwurfsverfasser:

Vorhabensträger:

Markt Rennertshofen

Marktstraße 18
86643 Rennertshofen
Tel.: 08434 9407-0
Fax: 08434 613
www.rennertshofen.de
info@rennertshofen.de

Weiße PLAN Planungsgesellschaft mbH

Zeichnung: P:\Projekte\1081.06\05_Planungen\2_Bauentwurf\Pläne\1081.060.BE_BW01.dwg

Blattgröße: 1.425 x 0.594 = 0.846 m²