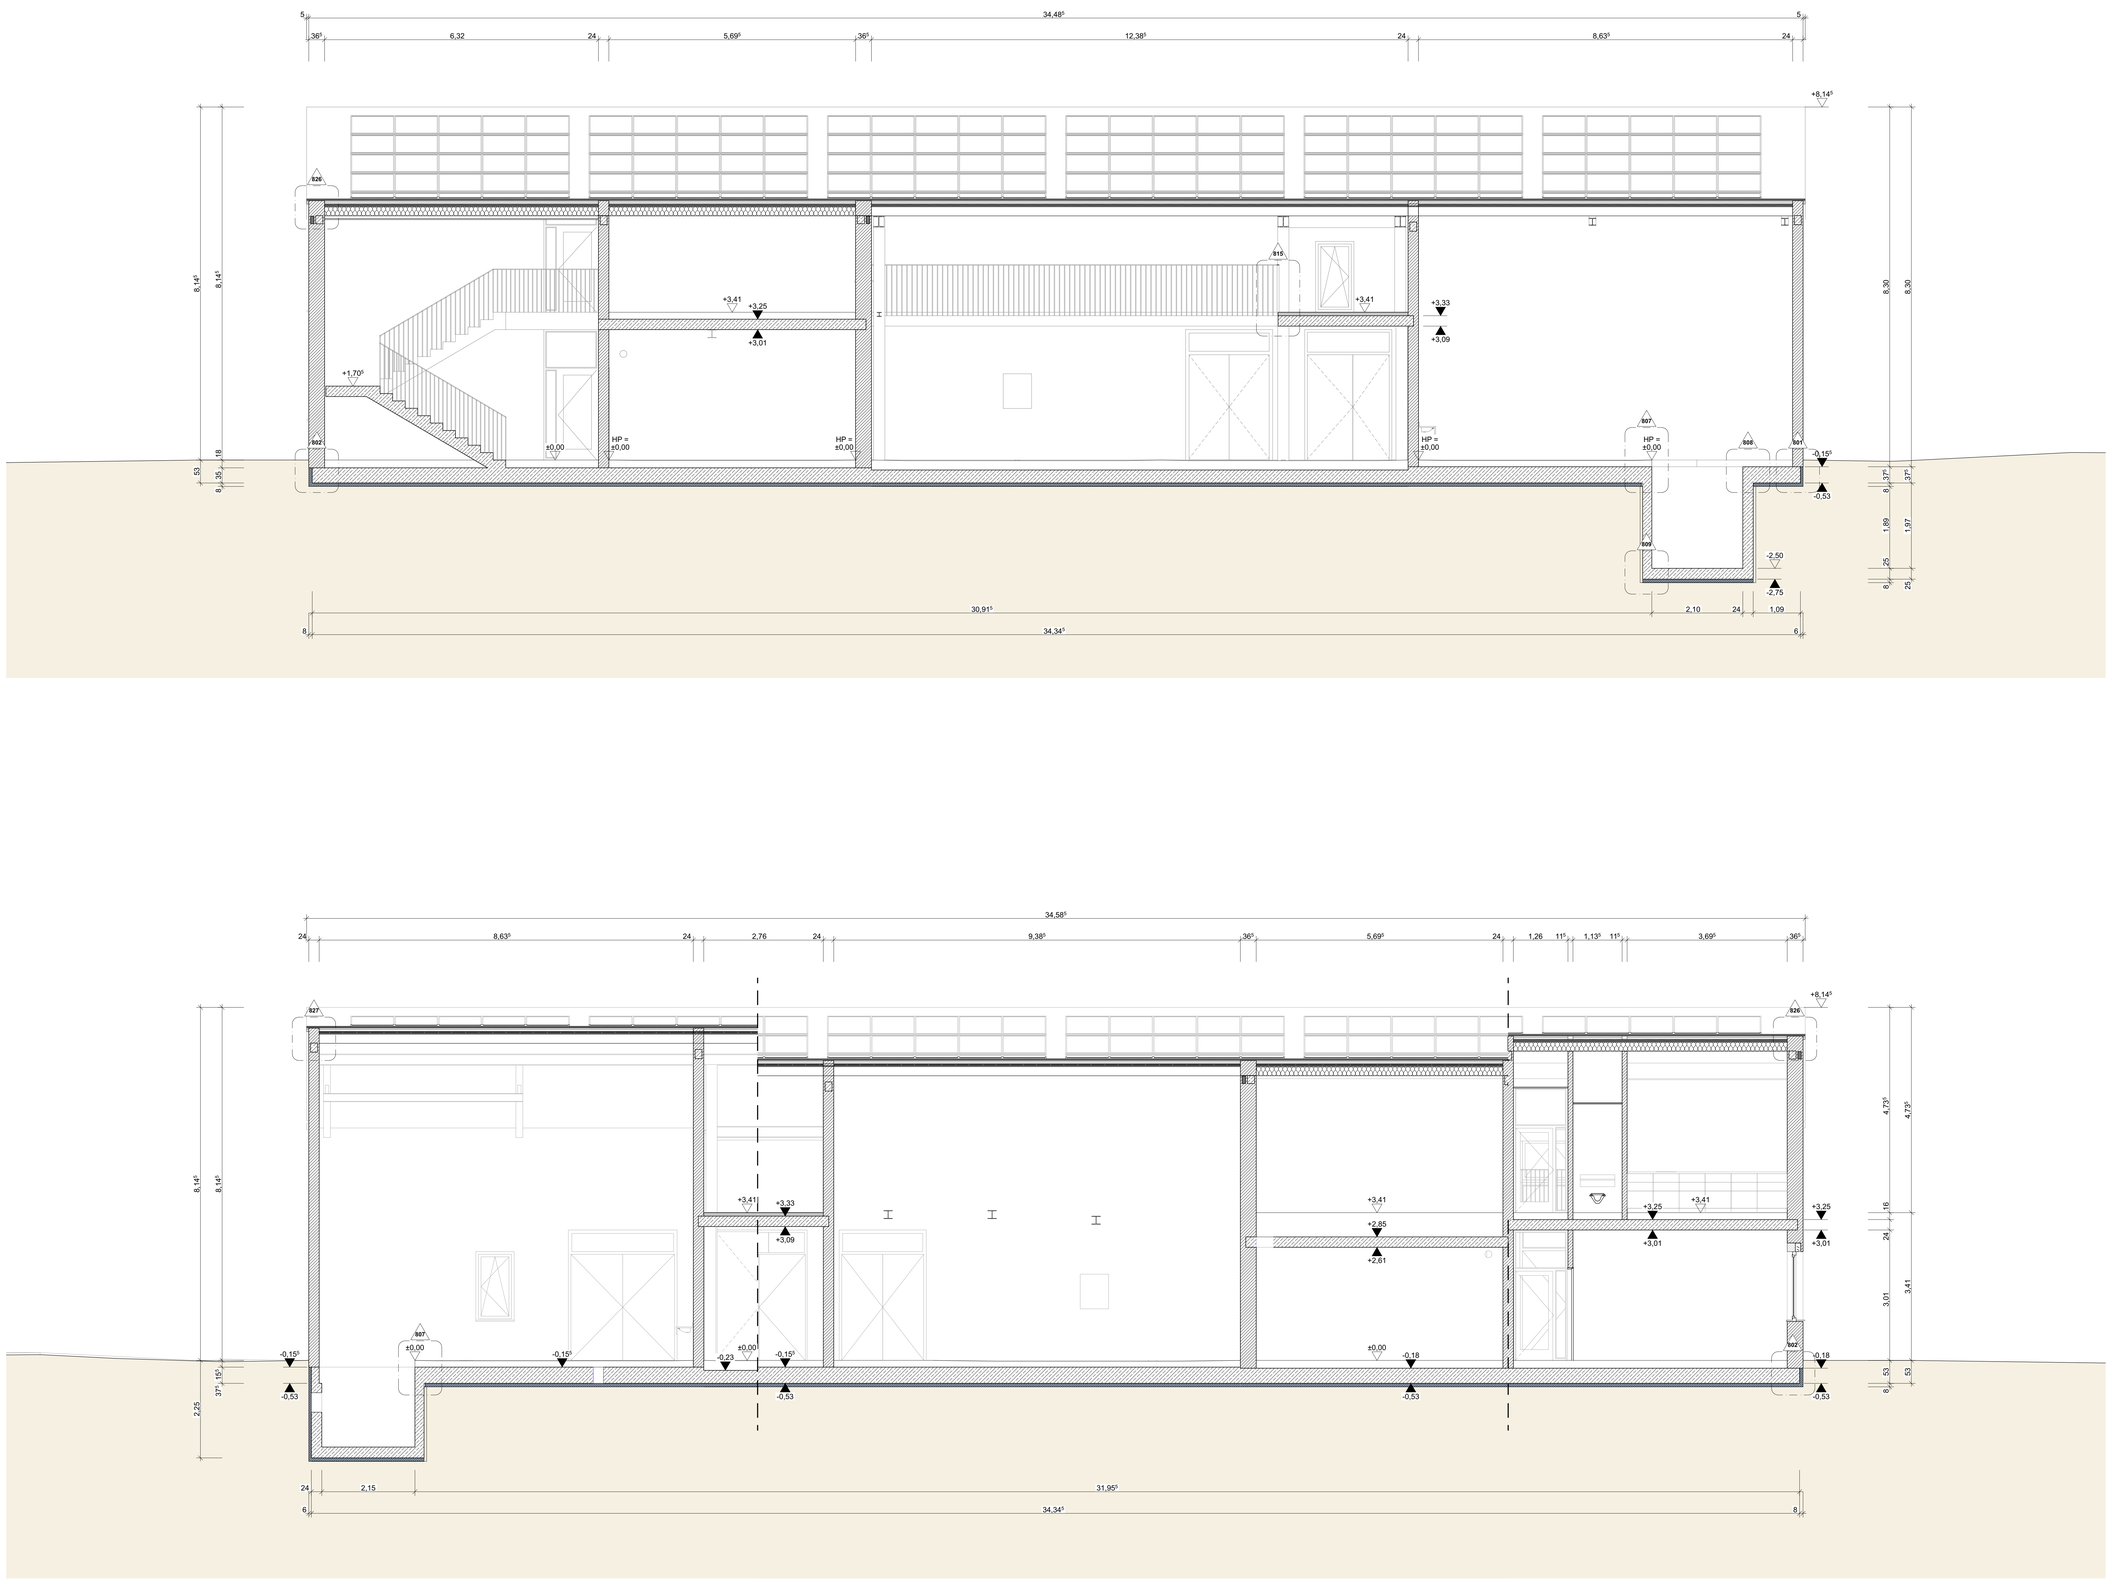

Bennenung / Zeichen

811 Detailverweis

B-004
Raumnummer
B: Betriebsteil
M: Maschinenhalle

T.B-004
Tür-/ Fenstermummer
(E)T: (Eingangs)Tor
F: Fenster

Abkürzungen / Bezeichnungen

BE	Bodeneinlauf	LH	Lichte Höhe	ST	Sturz
BrH	Brüstungshöhe	LS	Lüftungsschlitz	STG	Steigung
BrS	Brandschutz(-anforderung)	OK	Oberkante	TP	Tiefpunkt
BS	Bodenschlitz	OKFF	OK Fertigfußboden	UK	Unterkante
DD	Deckendurchbruch	OKRF	OK Rohfußboden	UZ	Unterzug
DE	Deckeneinlauf	RD	Rohdecke	ÜZ	Überzug
DGL	Deckengleich	REV	Revisionsöffnung	VK	Vorderkante
HP	Hochpunkt	RR	Regenfallrohr	WD	Wanddurchbruch
IK	Innenkante	SB	Sichtbeton	WS	Wandschlitz
KB	Kernbohrung	SchS	Schallschutz(-anforderung)		

Schraffuren / Linien

	Stahlbeton, nach Positionsplan		Dämmung, XPS, nach Bauphysik
	Beton, unbewehrt		Dämmung, weich, nach Bauphysik
	Stahlbeton, Fertigteil, nach Positionsplan		Dämmung, hart, nach Bauphysik
	Hochlochziegel, nach Positionsplan		Konstruktionsholz, nach Positionsplan
	Untersicht		Abbruch
	Mischwasserkanal		Regenwasserkanal
	Schmutzwasserkanal		

DD-15/40	Deckendurchbruch	BD-15/40	Bodendurchbruch
WD-15/40 UK = +1,60	Wanddurchbruch	WS-15/40/10 UK = +1,60	Wandschlitz
BS-15/40	Bodenschlitz	z.B. L-DD, H-WD, S-WS	Lüftungs- / Heizungs- / Elektro- / Sanitär-
WD-15/40 UK = +1,60	Durchbruch Elektro	WD-15/40 UK = +1,60	Durchbruch Sanitär
WD-15/40 UK = +1,60	Durchbruch Maschinentechnik		

Brandschutz

BW	Brandwand	VDS	vollwandig, dicht, selbstschließend	T30	T30-Tür, feuerhemmend
fb	feuerbeständig	DS	dicht, slebstschließend	T90	T90-Tür, feuerbeständig
hf	hochfeuerhemmend	D	dicht		
fh	feuerhemmend	RS	Rauschschutztür		

Bezugshöhe: ± 0.00 = OKFF 391,00 NHN NHN
Tür und Brüstungshöhen beziehen sich auf OKFF.

Alle Maße und Konstruktionsangaben sind vor der Ausführung vom Unternehmer verantworlich zu prüfen. Unstimmigkeiten sind der Bauleitung und dem Architekten unverzüglich mitzuteilen.

Ausser dieser Zeichnung ist die Ausschreibung und statische Berechnung mit Positions- und Bewehrungsplänen verbindlich. Ausführungspläne der Fachingenieure, ggf. auch Werkpläne von Fachfirmen sind vom Ausführenden auf Übereinstimmung mit dieser Zeichnung zu prüfen. Elektro- und HLS-Pläne sind zu beachten.

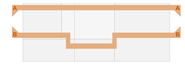

AUSFÜHRUNGSPLANUNG

Projekt
Kläranlage Rennertshofen
Burgheimer Straße 31
86643 Bertoldsheim

Projekt-Nr.
2112.065

Bauherr
Markt Rennertshofen
Marktstraße 18
86643 Rennertshofen
08434 9407-0
info@rennertshofen.de

Entwurfsverfasser

Bezugshöhe (UTM)
±0.00 = OKFF = 391,00 NHN

Maßstab	Format	Datum
1:50	A0	07.11.2025

Planinhalt
Schnitt A,B

Plan-Nr. / Index
AP-501-V1