



M 1:25

Draufsicht Prinzipdarstellung

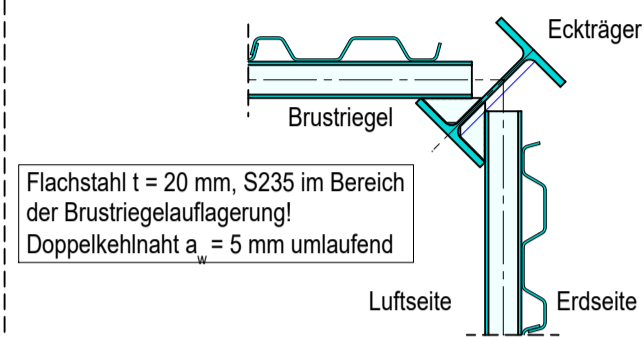


M 1:25

Verbauträger HEB 400 mit Kanaldielenausfachung


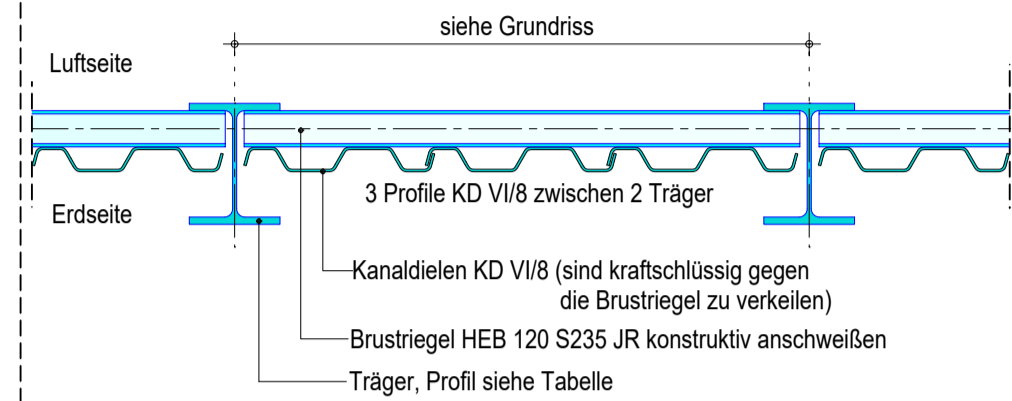
Draufsicht

M 1:50

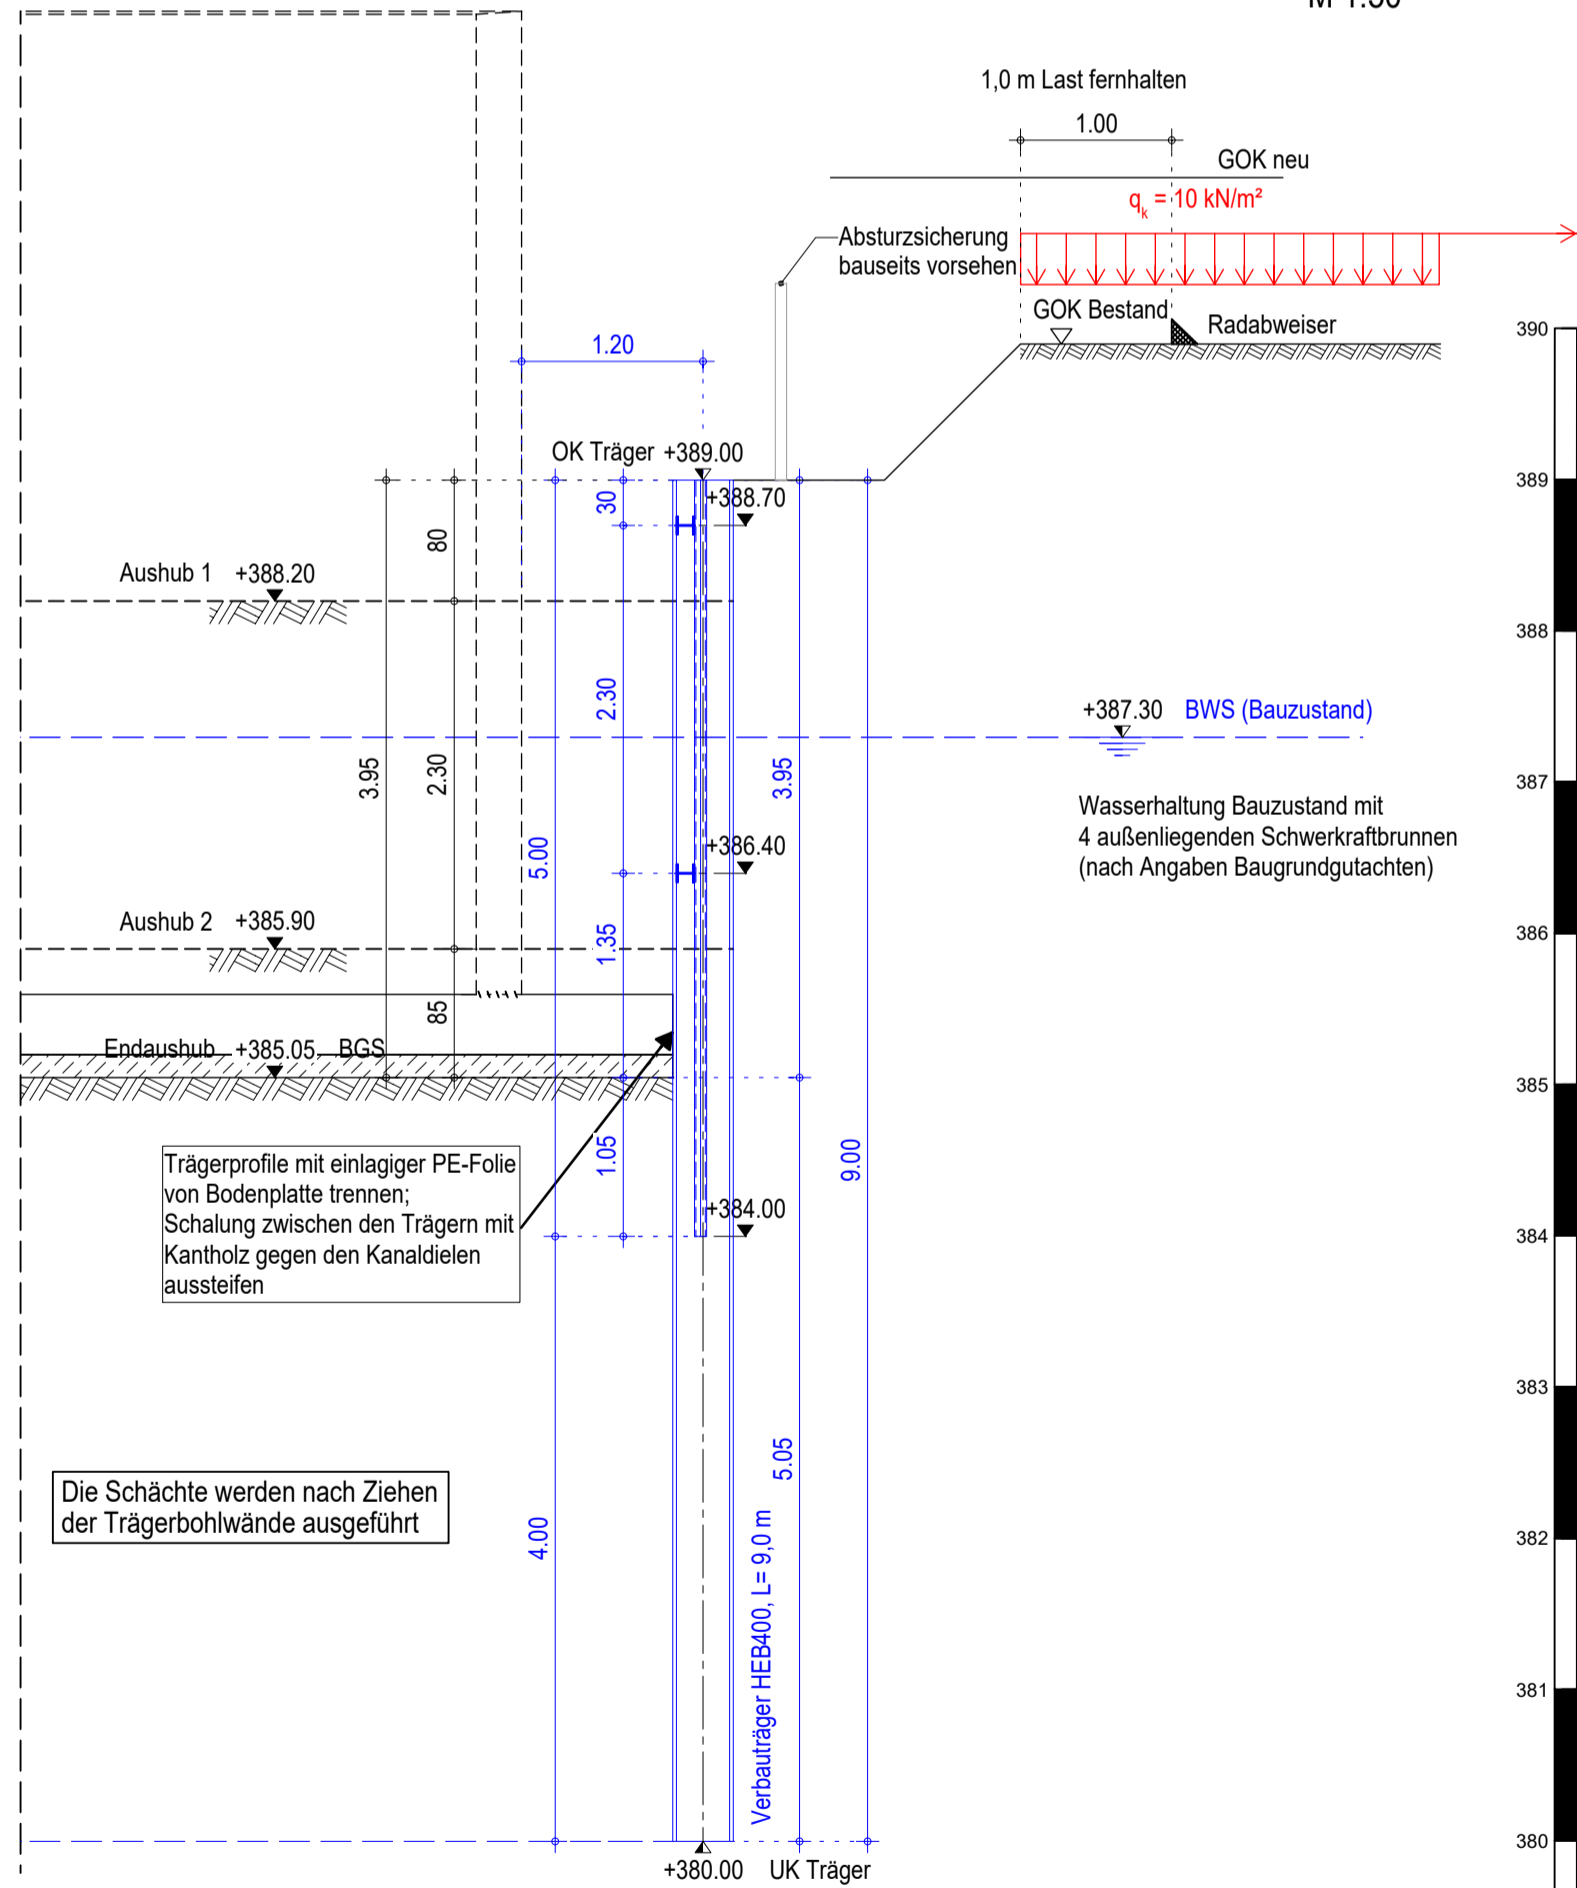


Hinweise zur Arbeitsfolge bzgl. Auhübe und Einbau Brustriegel:

- Einbau Träger und Kanaldielen
- Zwischenaushübe bis ca. 40-50 cm unter jeweiligem Brustriegel
- Endaushub bis BGS

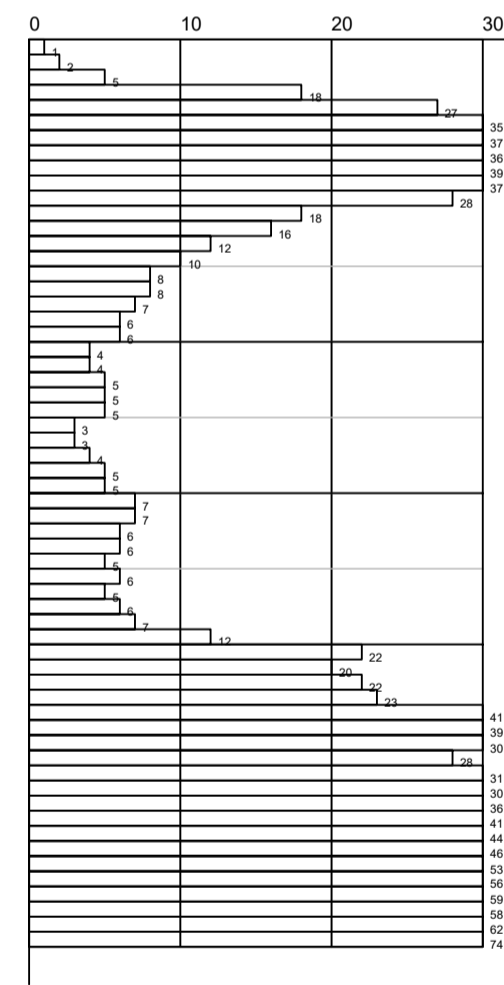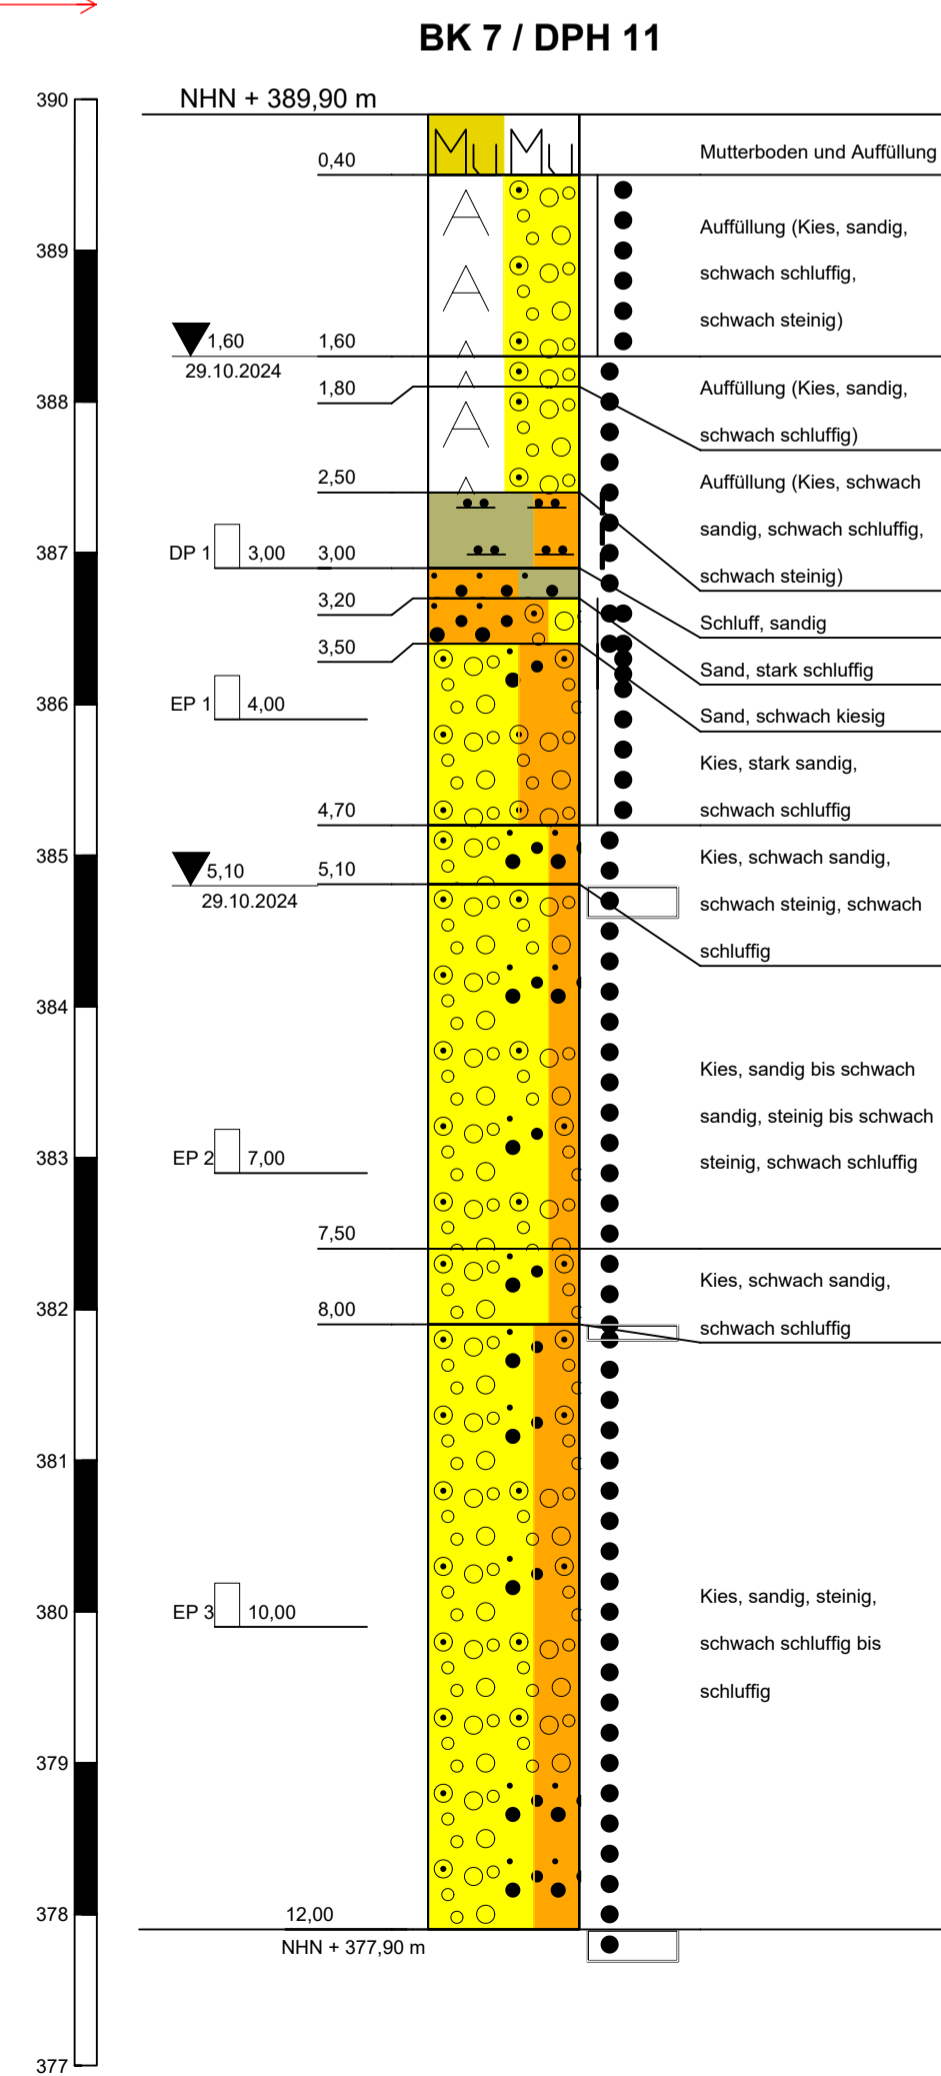

- Der Plan gilt nur in Verbindung mit den Plänen des Architekten und der Fachingenieure
- Maße, die an den Bestand anschließen, sind vor Ort zu überprüfen
- Unstimmigkeiten sind dem Planverfasser sofort zu melden, bei Nichtbeachtung haftet der Ausführende
- Grundsätzlich sind alle Arbeiten durch fachkundiges Personal mit entsprechender Umsicht und unter Einhaltung aller gültigen Sicherheitsvorschriften auszuführen
- Bei Unklarheiten ist vor Ausführung Rücksprache mit der Bauleitung bzw. dem Ersteller der Ausführungsunterlagen zu halten
- Nach dem Aushub ist der Baugrundgutachter zur Begutachtung der Baugrubensohle hinzuziehen.
- Böschungen und Verbaumaßnahmen sind gem. DIN 4124 auszuführen.
- Vor Beginn der Erdbauparbeiten ist nach Untersuchungen vor Ort zu überprüfen, ob im Einflussbereich des Verbaus Sparten liegen. Gegebenenfalls sind zusätzliche Maßnahmen zur Sicherung der Sparten zu ergreifen.
- Sämtliche geologische Angaben dienen nur zur Vorinformation. Im Zuge des Aushubs sind die getroffenen Annahmen regelmäßig fachtechnisch zu überprüfen. Bei Abweichung sind in Absprache mit dem Baugrundgutachter, Planer und Prüfer ggf. Zusatzmaßnahmen zu treffen.
- Die Baugrubensicherung ist konstruktiv gegen Anprall zu schützen.
- Absturzsicherungen sind bauseits vorzusehen.

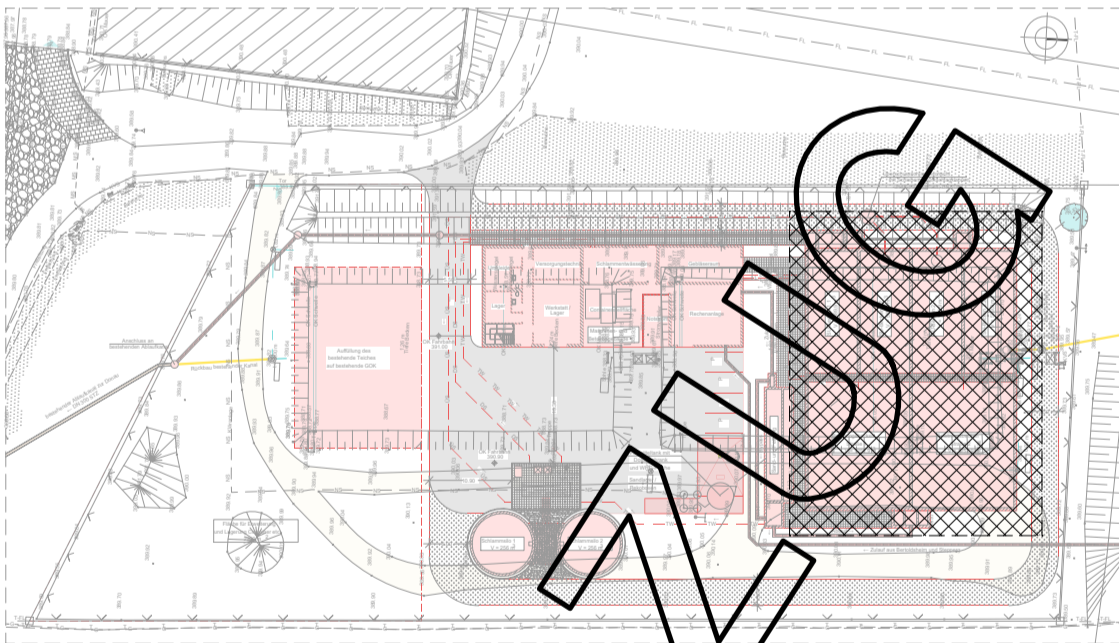PLANINHALT:		VERBAUPLAN Baugrubenverbau	
BAUVORHABEN:		Sanierung der Kläranlage im Bertholdsheim als Zentralkläranlage des Markt Rennertshofen	Plan-Nr.: D_V-02
			Maßstab 1:50, 1:25
ÜBERSICHT:			
e			
d			
c			
b			
a			
Index	Änderungen	Datum	gezeichnet geprüft
PLANFERTIGER:			
BAUHERR:		Markt Rennertshofen Marktstraße 13 80643 Rennertshofen	
BAUVORHABEN:		Sanierung der Kläranlage im Bertholdsheim als Zentralkläranlage des Markt Rennertshofen	
PLANINHALT:		VERBAUPLAN Baugrubenverbau Schnitt, Detail	
	Datum:	Name:	Maßstab
gepr.	15.05.2026		1:50, 1:25
bearb.	15.05.2026		Plan-Nr.
gez.	15.05.2026		D_V-02