

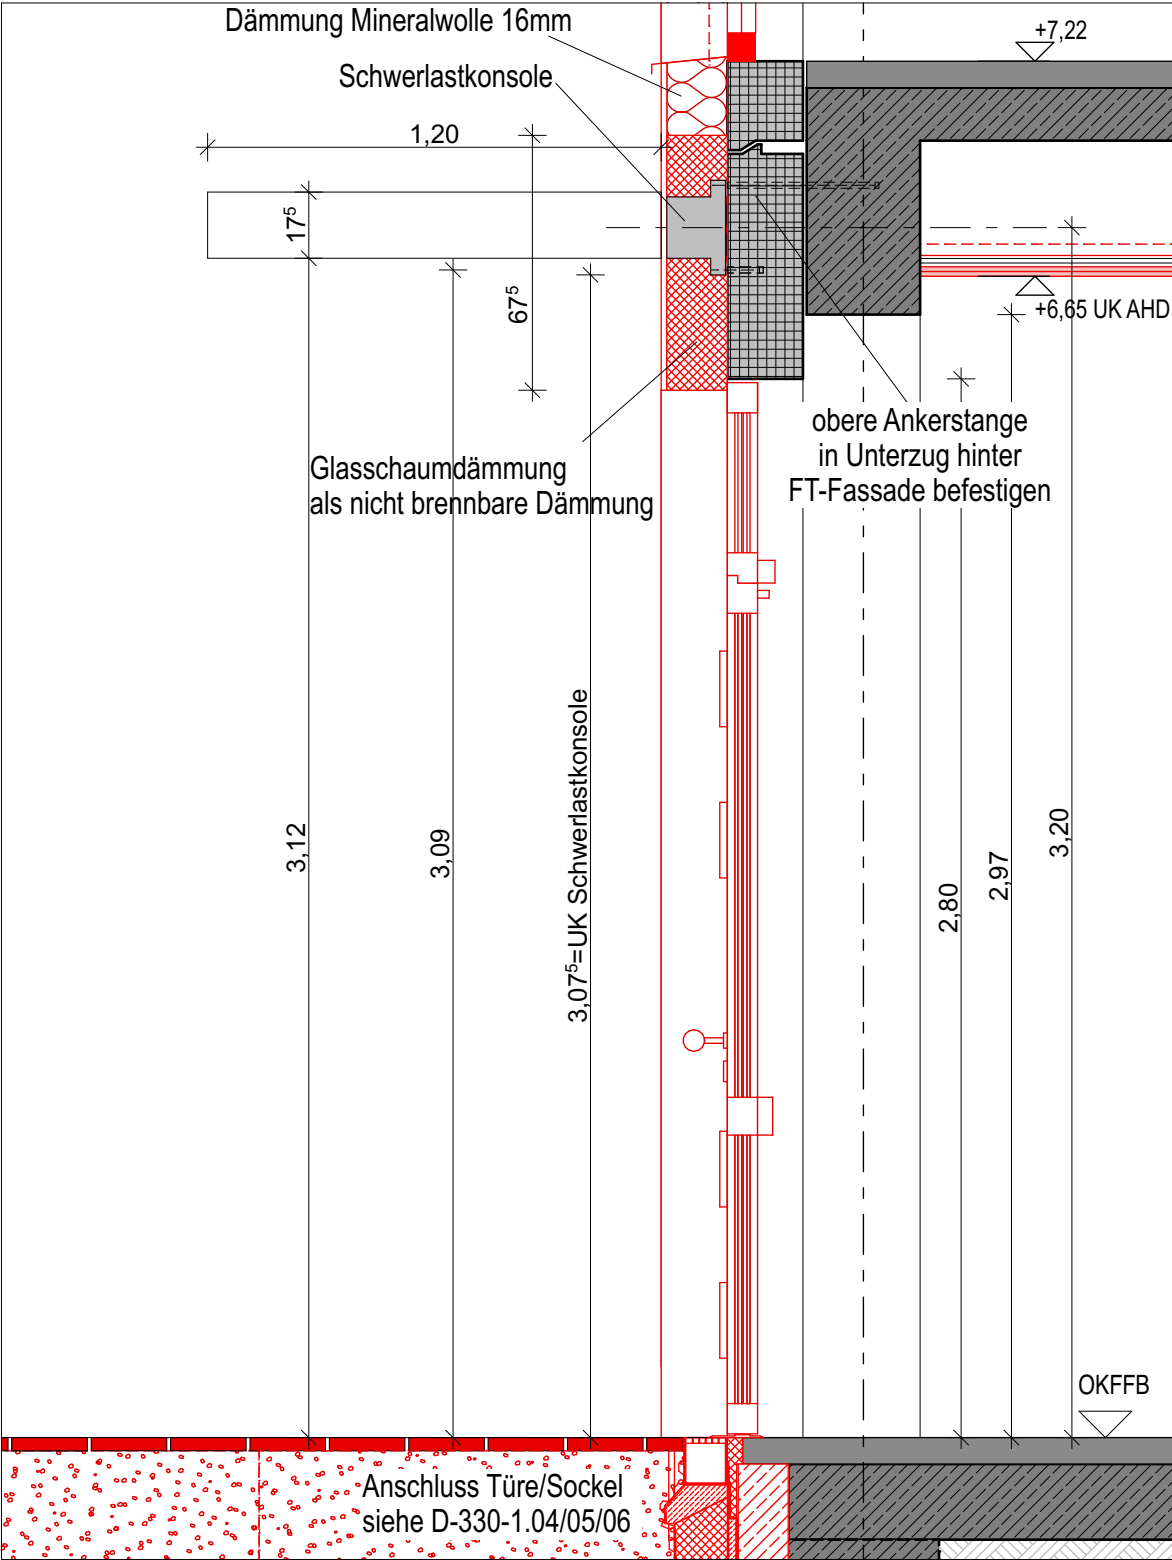
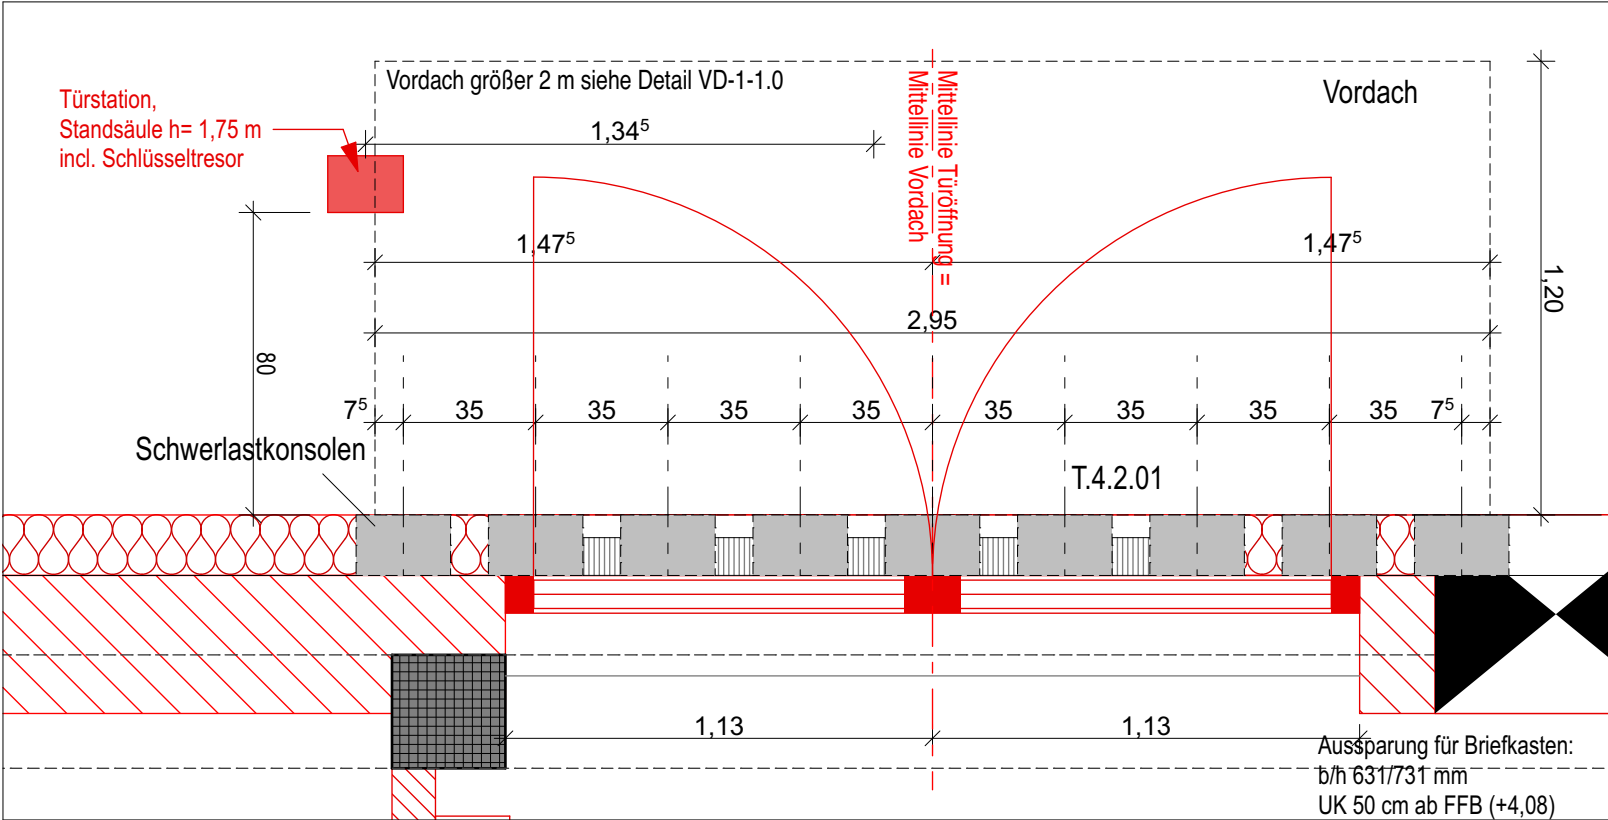


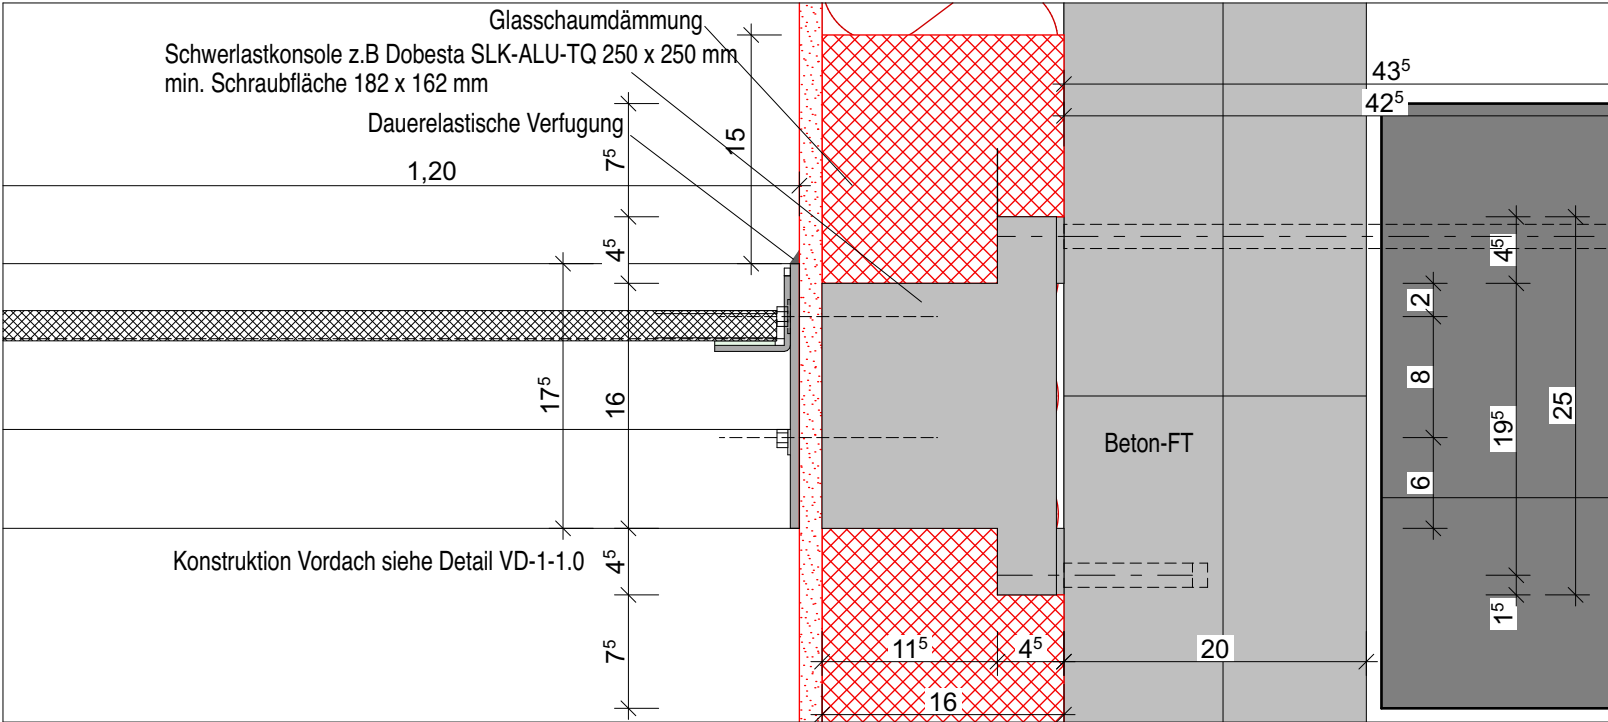

Detail Türe siehe ET-4.2.01, Detail Anschluss Türe siehe D-330-1.04/05/06

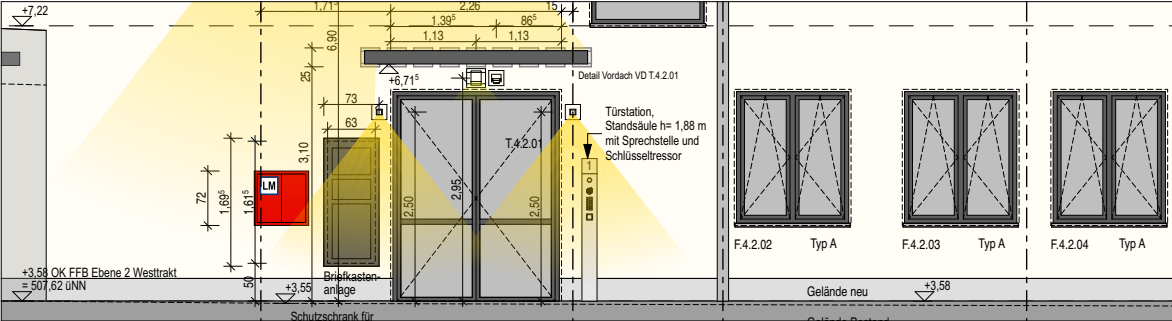

|                                                                                              |          |  |
|----------------------------------------------------------------------------------------------|----------|--|
| Am Bräuanger 1 84424 Isen<br>Generalsanierung & Erweiterung der Grund- und Mittelschule Isen |          |  |
| Vordach T.4.2.01 Westtrakt                                                                   |          |  |
| VD 4.2.01                                                                                    | 1530     |  |
|                                                                                              | AR       |  |
| M 1:5, 1:20, 1:100                                                                           | 13.11.25 |  |