




VD-3-06 Schnitt G-G 1:20

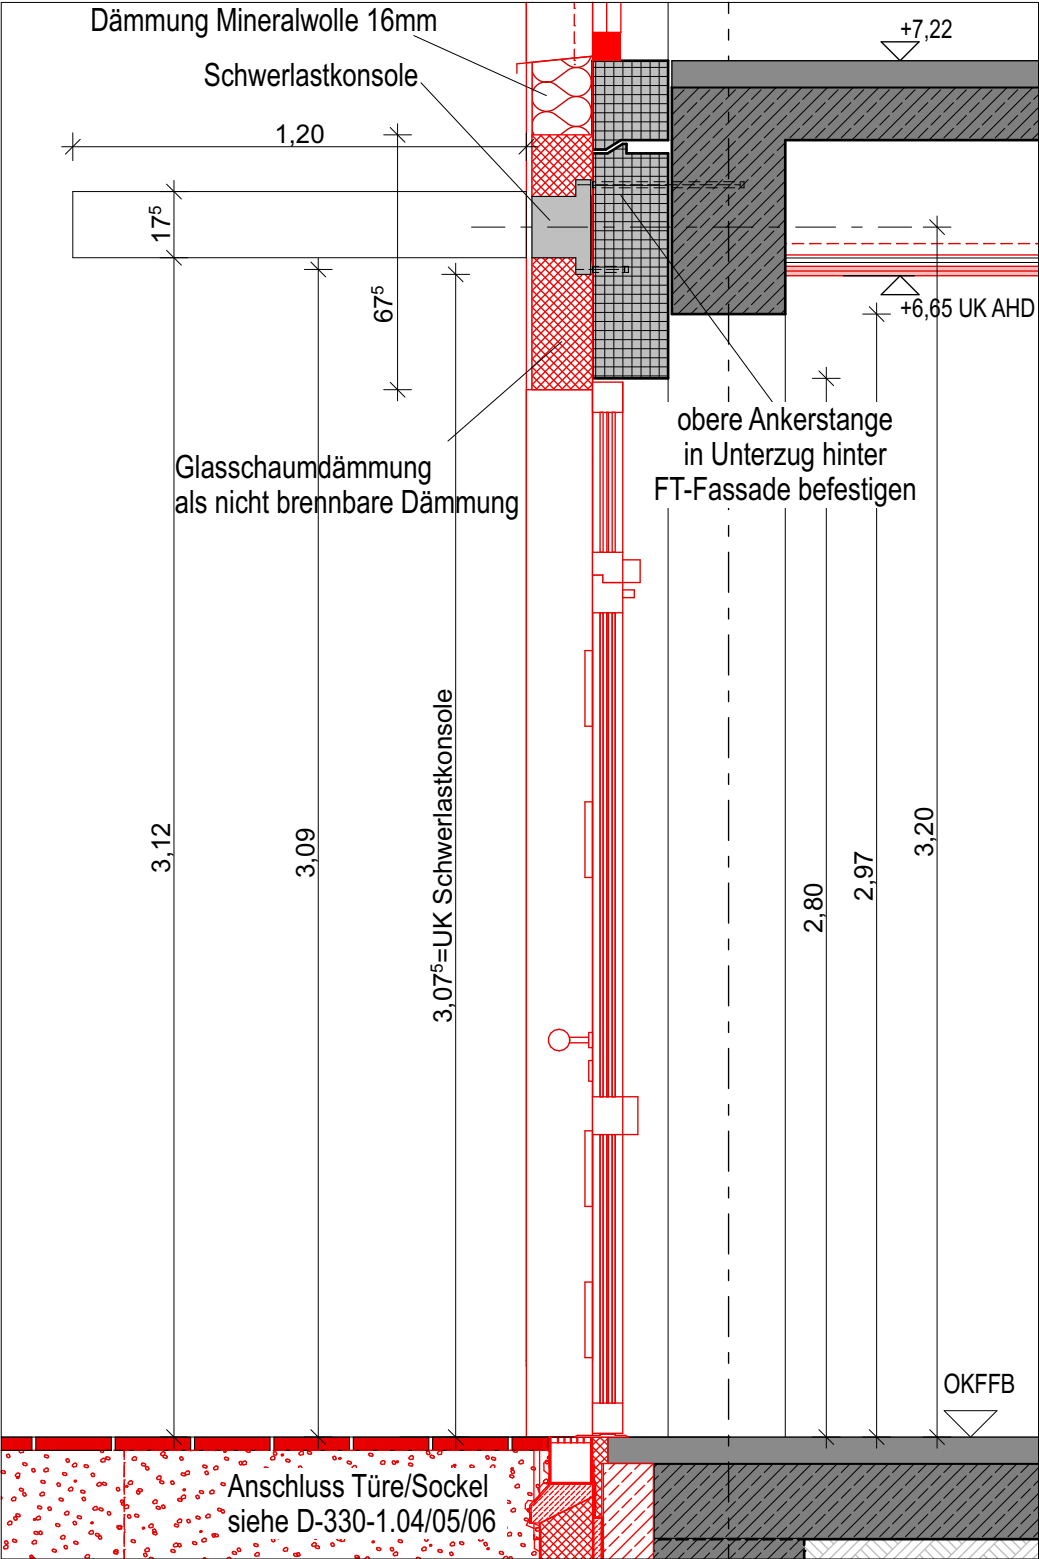


Ansicht Ost 1:100

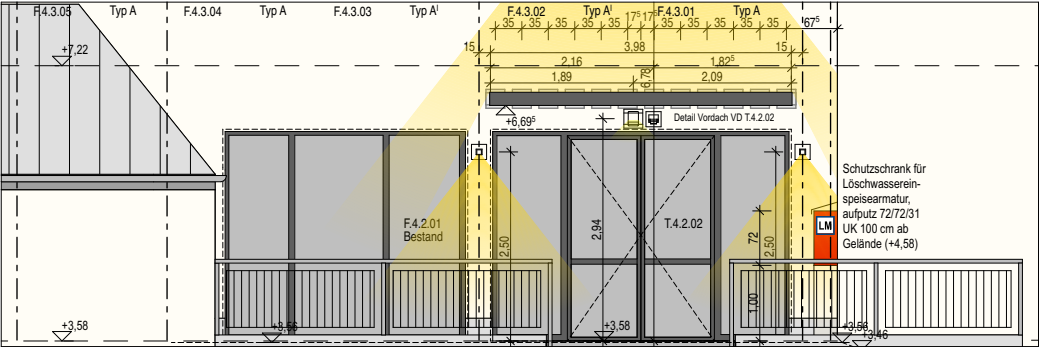

VD-2-1.1 Anschluss an Außenwand Vordach größer 2m Beton FT 1:5

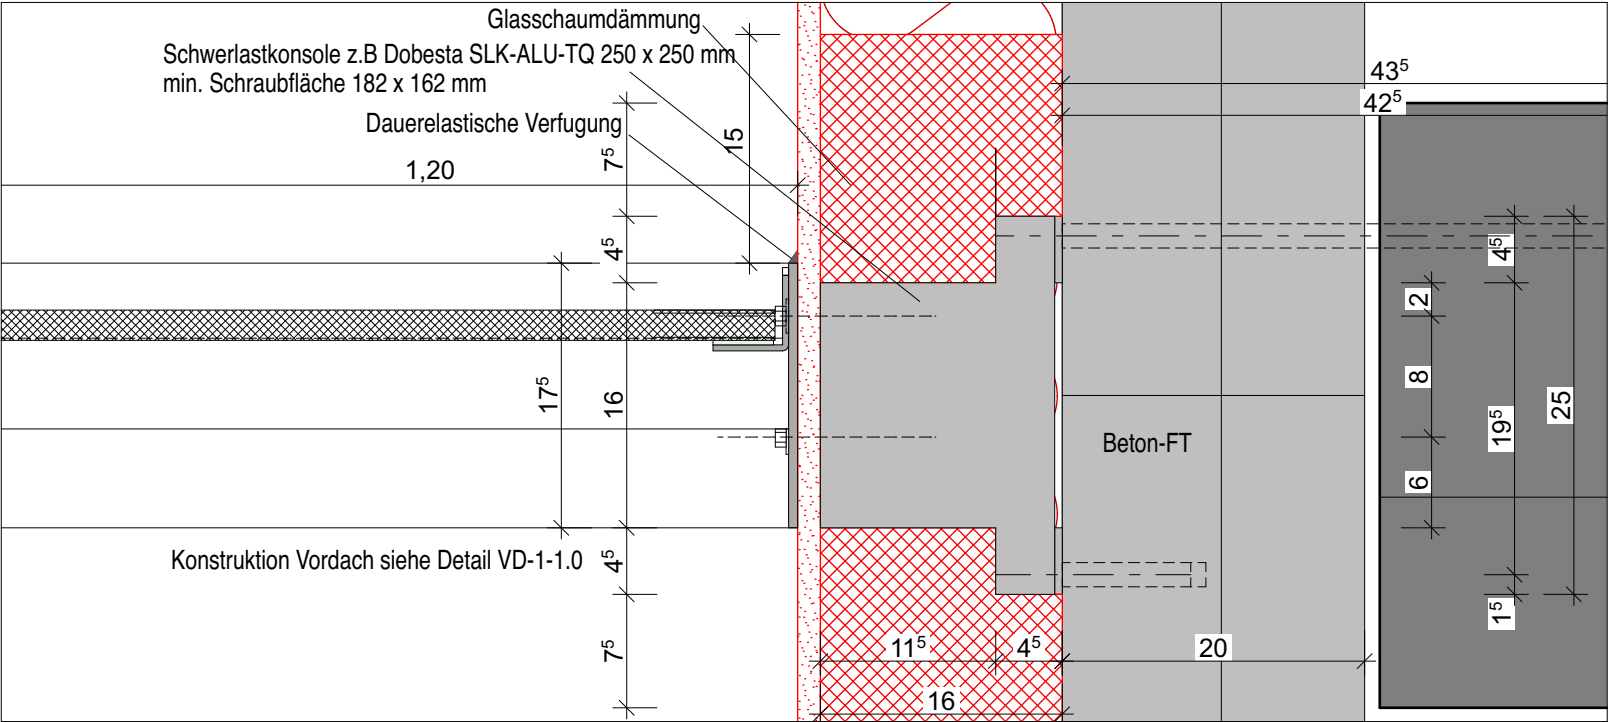

Grundriss T.4.2.01 Westtrakt 1:20

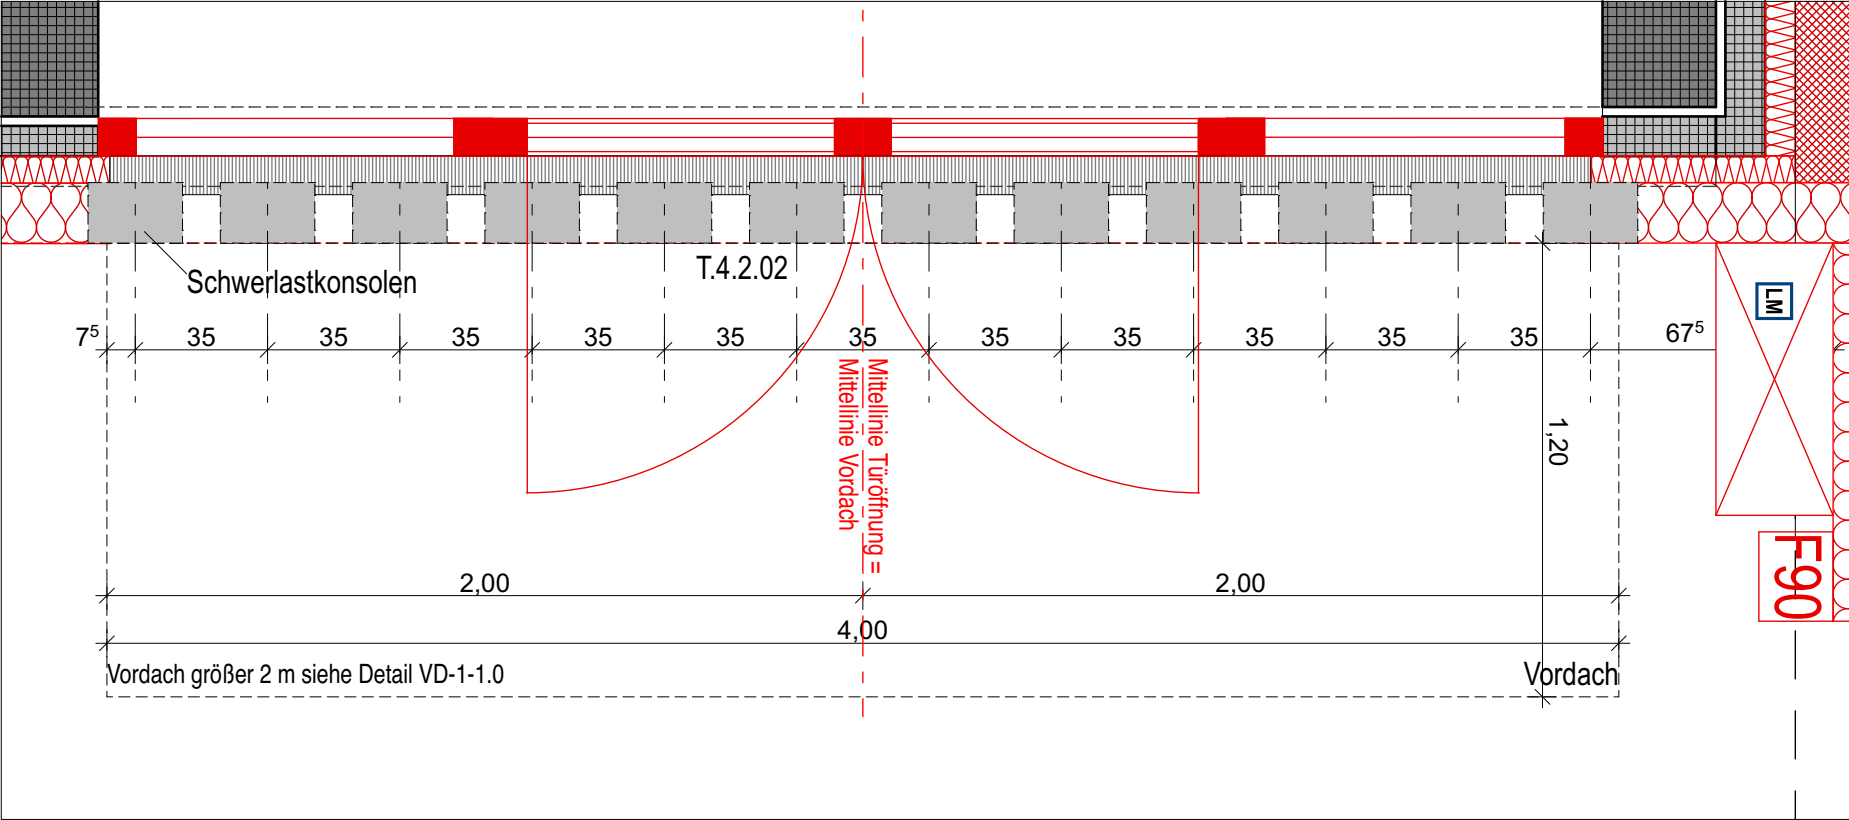

Am Bräuanger 1 84424 Isen Generalsanierung & Erweiterung der Grund- und Mittelschule Isen		
Vordach T.4.2.02 Westtrakt		
VD 4.2.02	1530	
	AR	
M 1:5, 1:20, 1:100	13.11.25	