




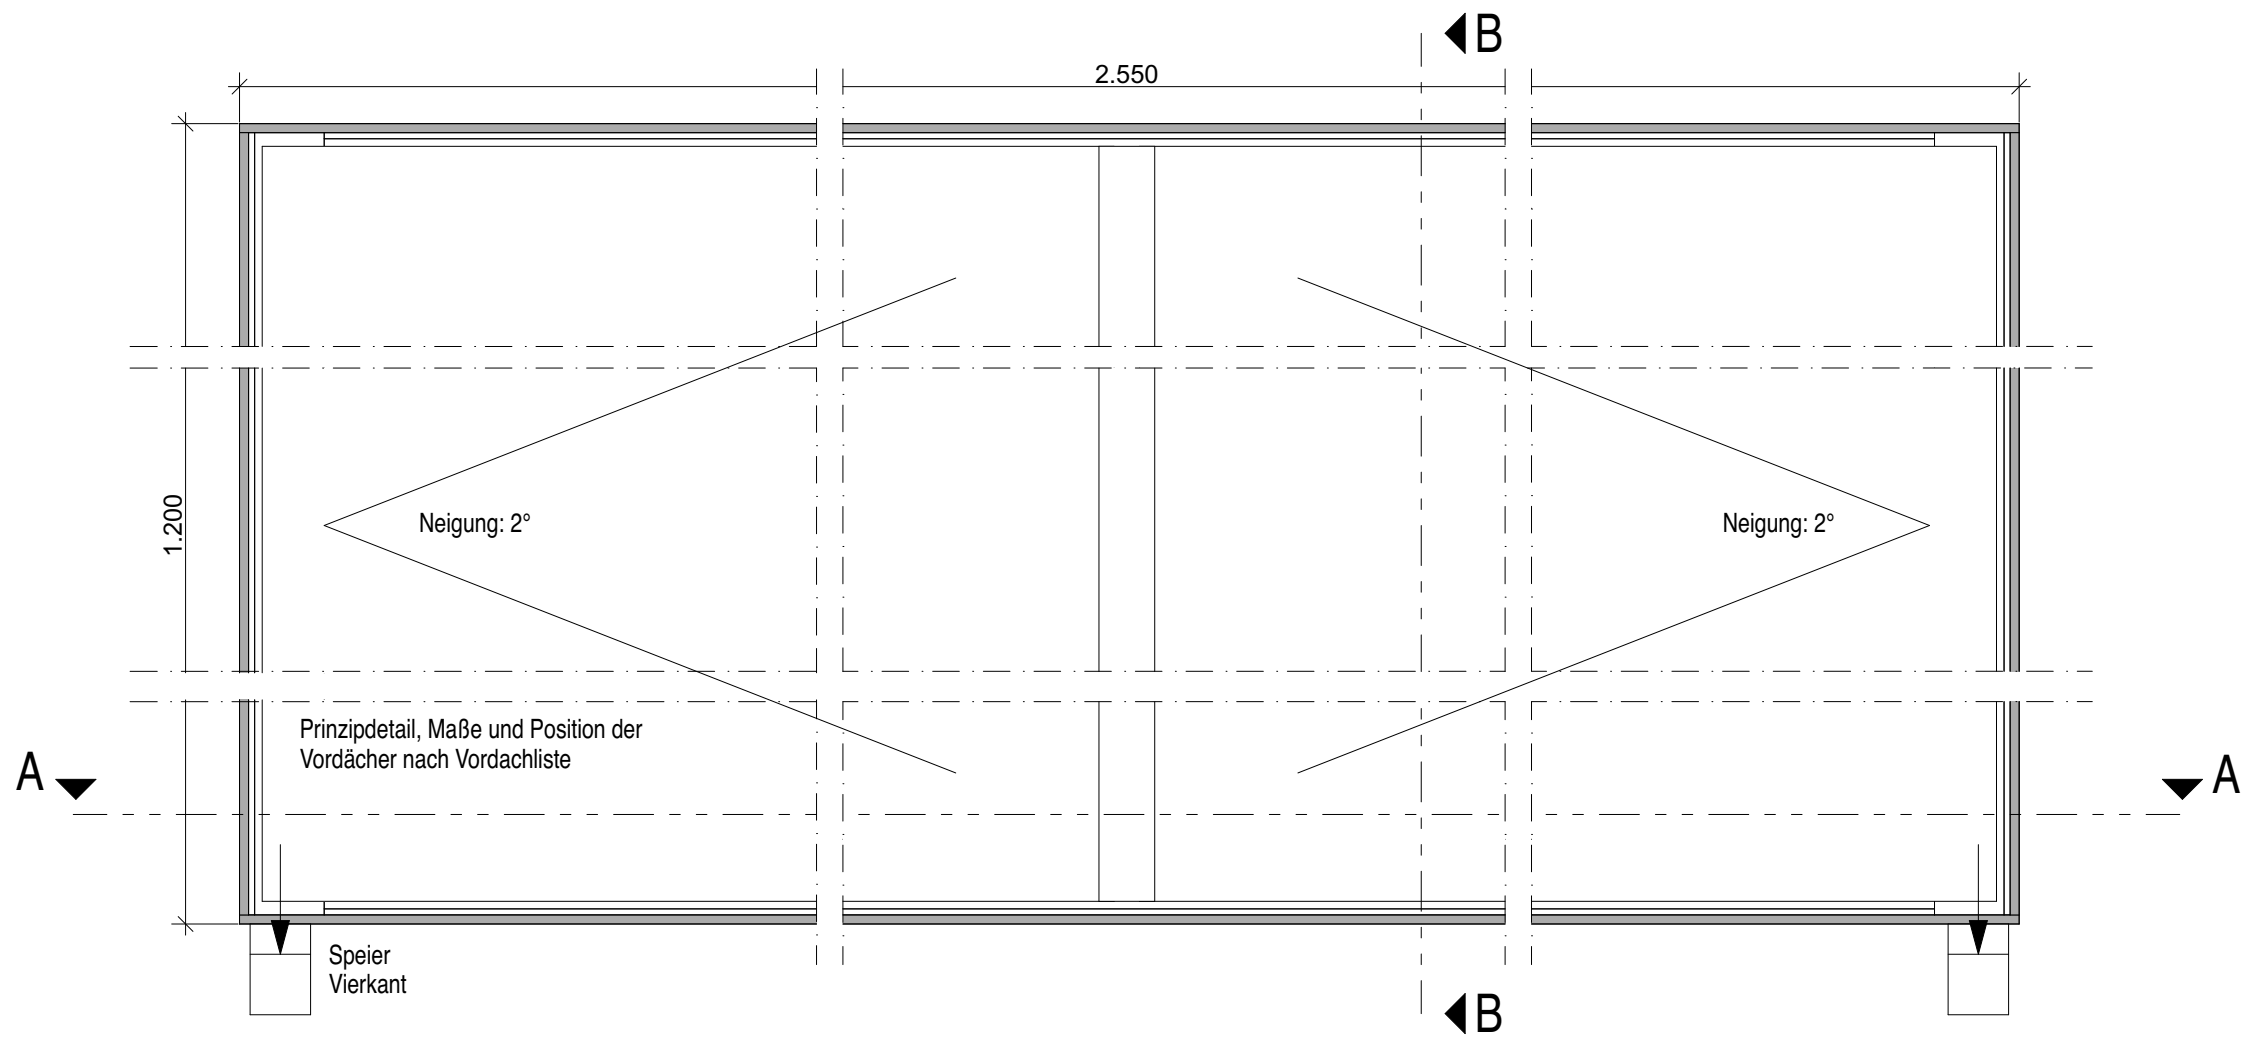

Schnitt A-A

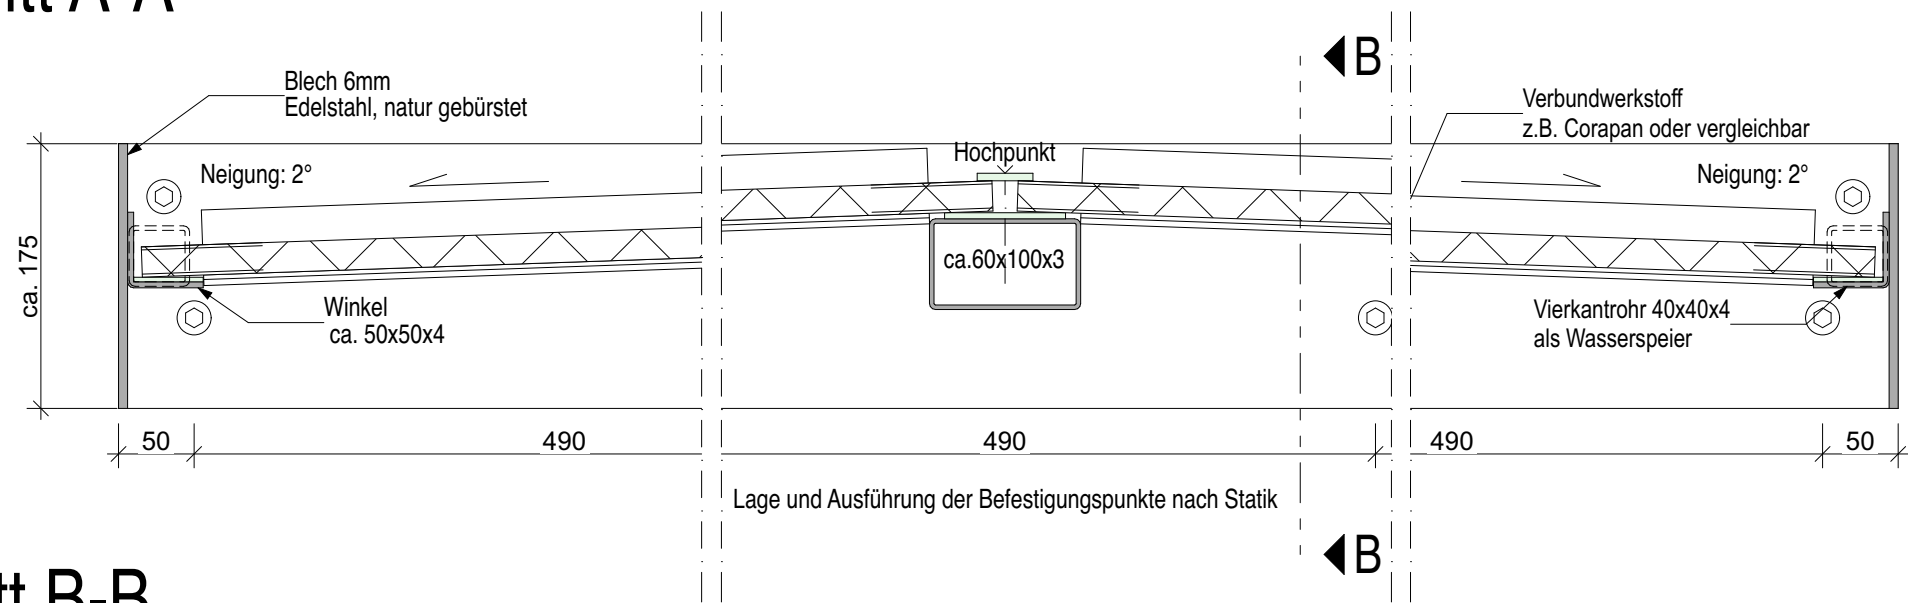

Schnitt B-B

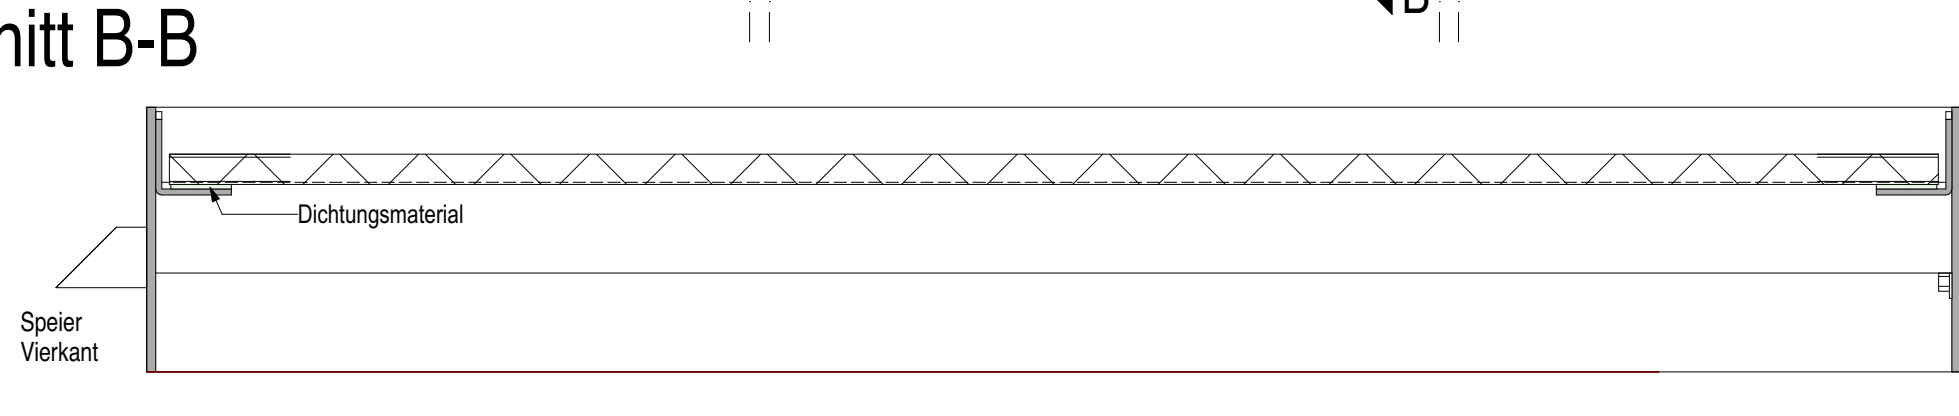

Detailplan			
Am Bräuanger 1 84424 Isen Generalsanierung & Erweiterung der Grund- und Mittelschule Isen			
Vordach größer 2m			
VD-1-1.0	1530		
M 1:5	12.06.2025		