
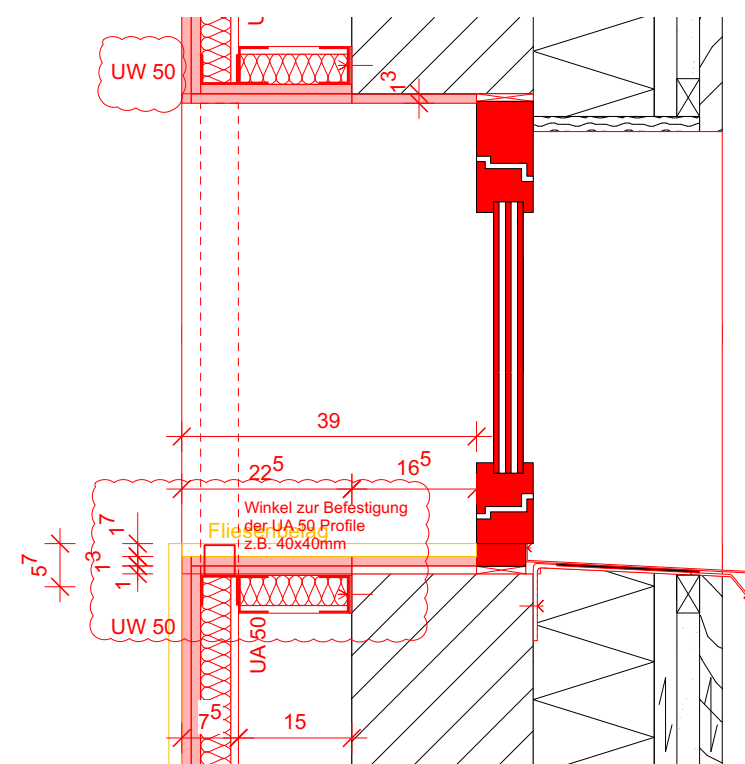
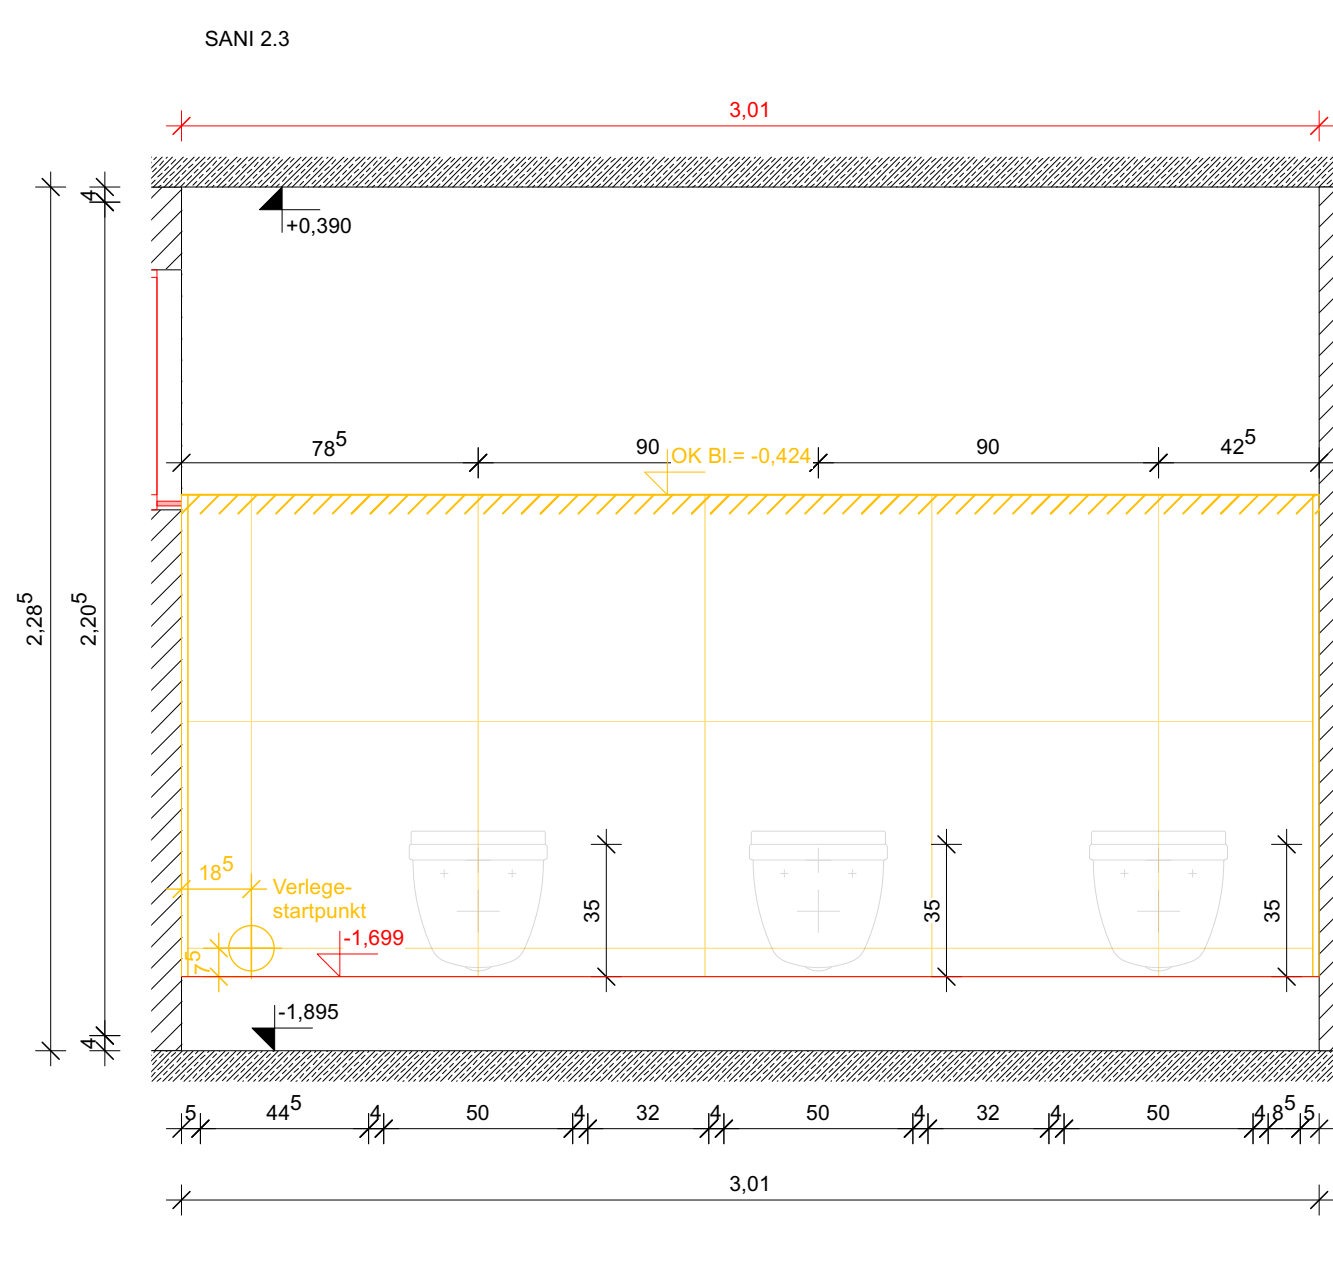
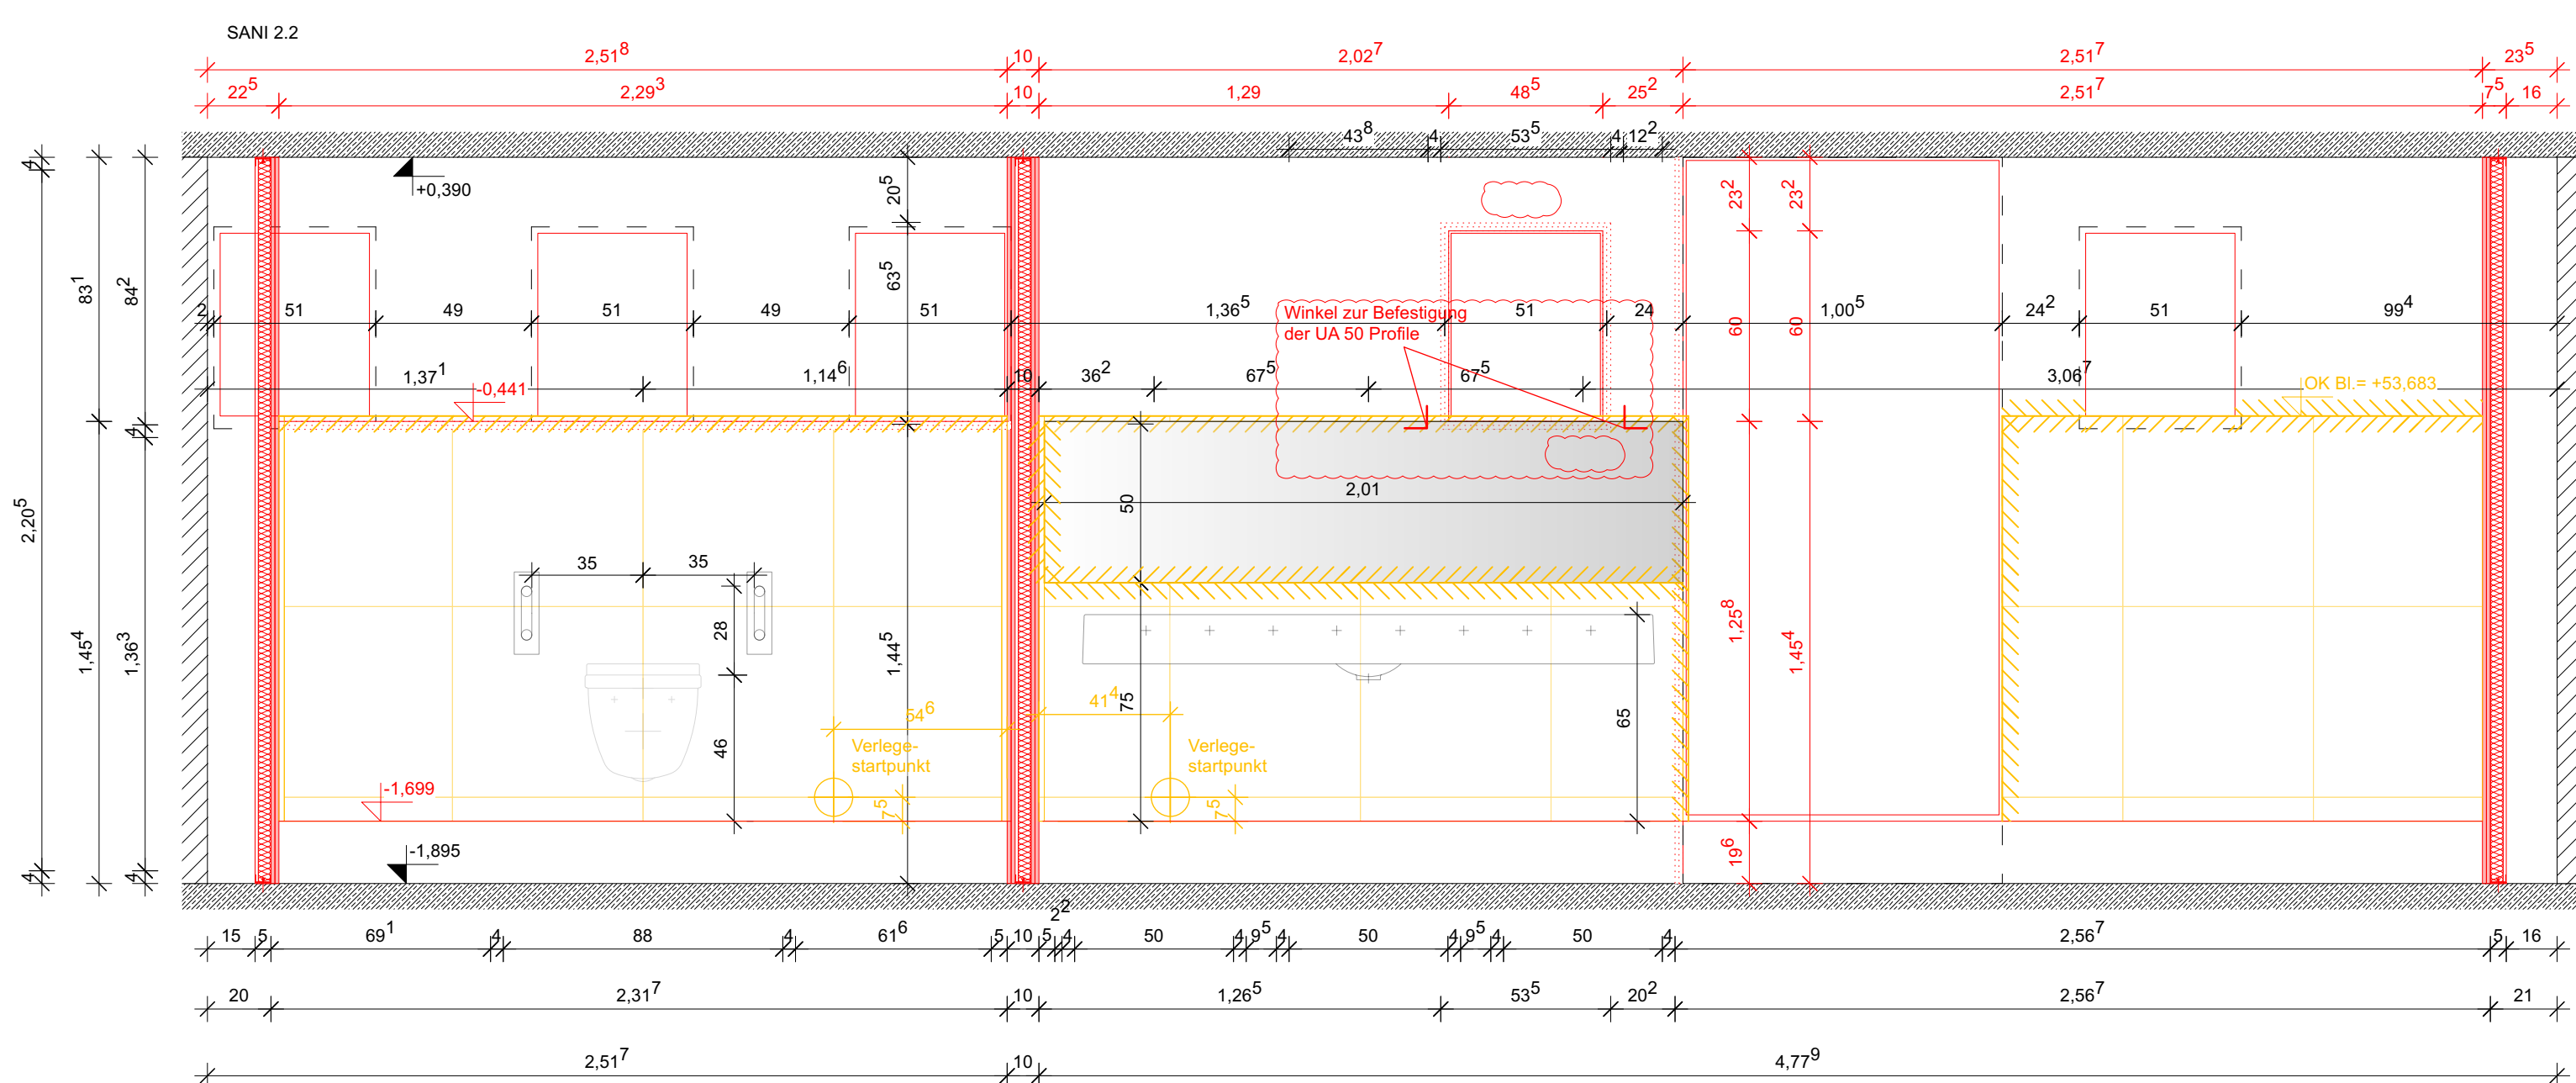
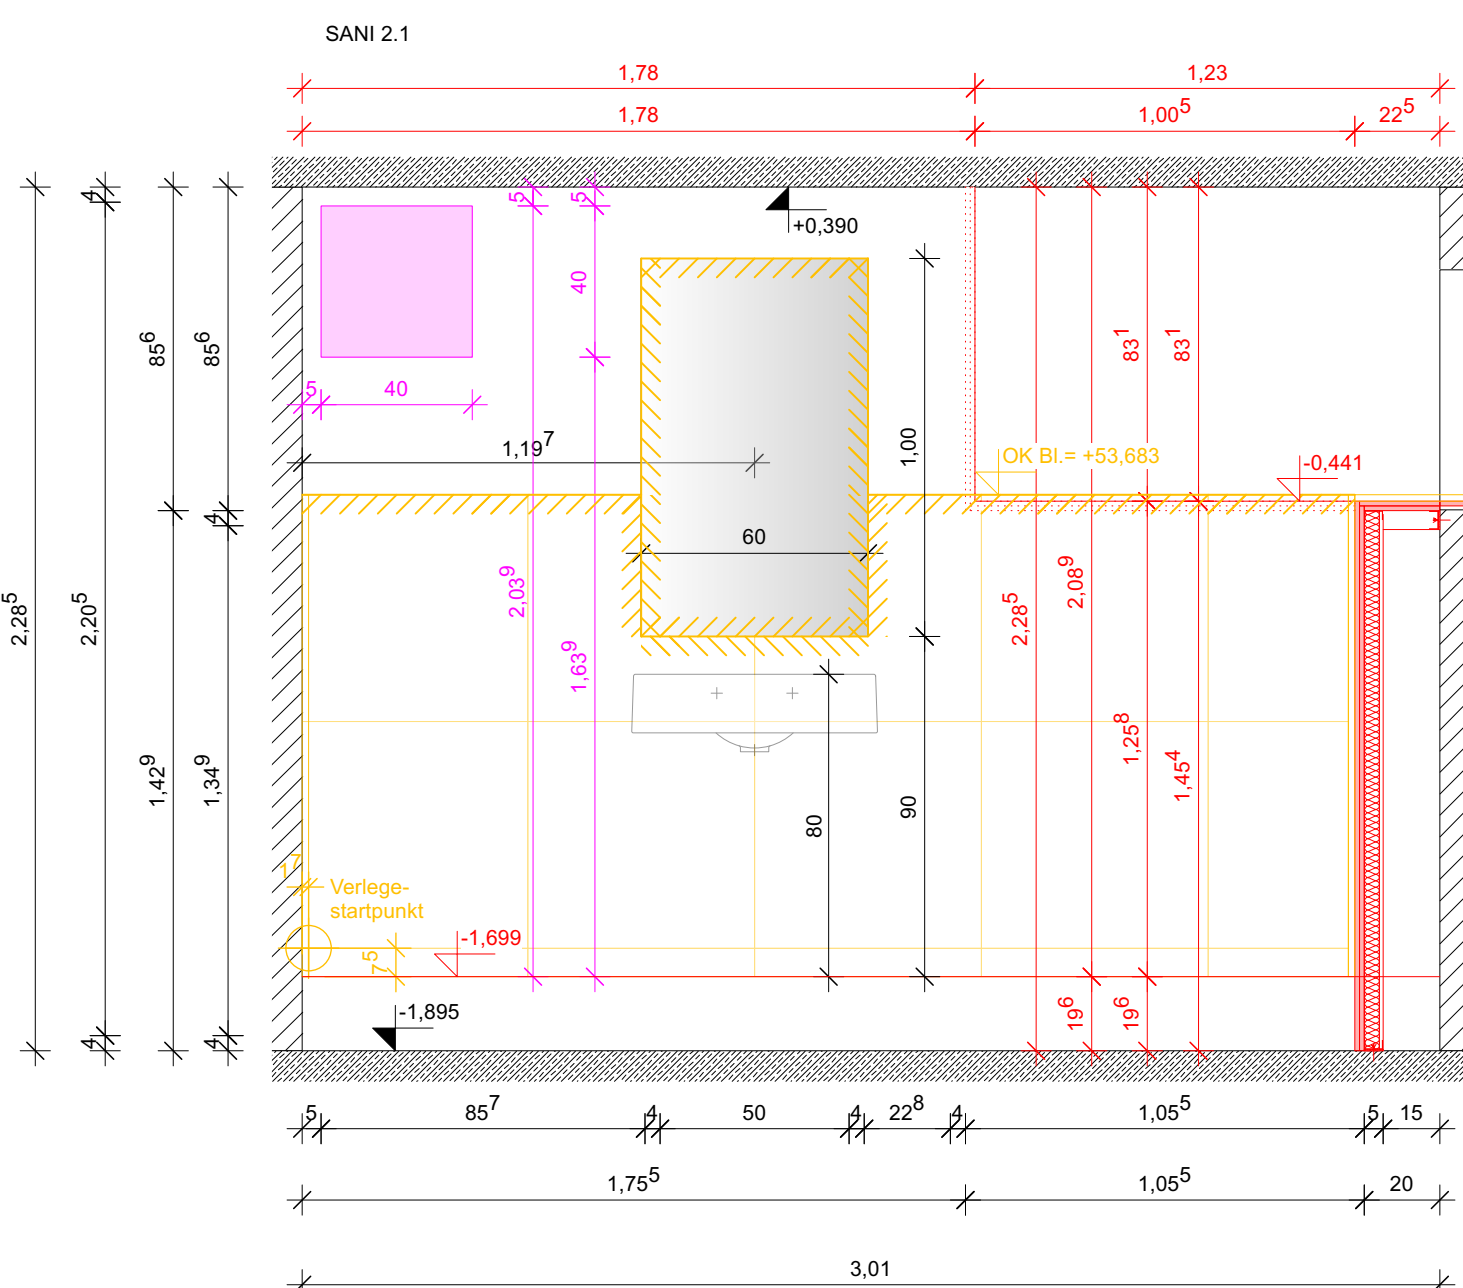
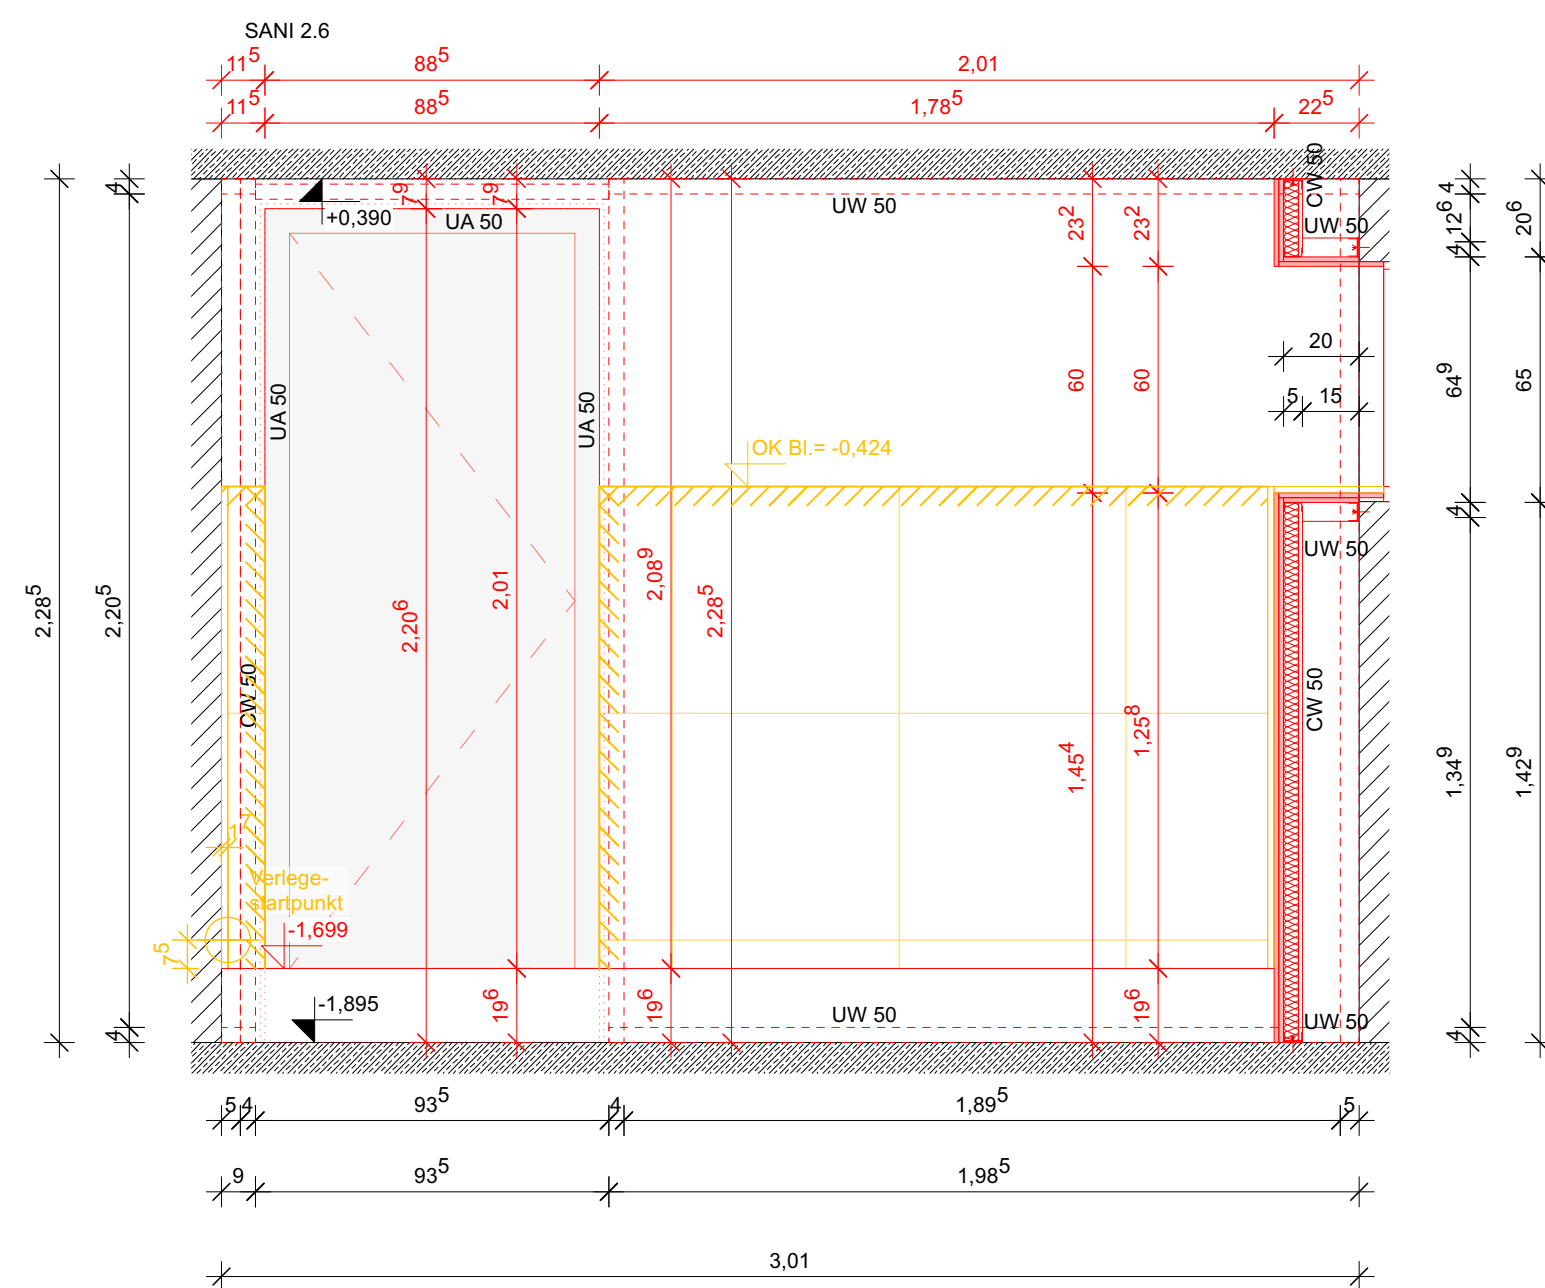
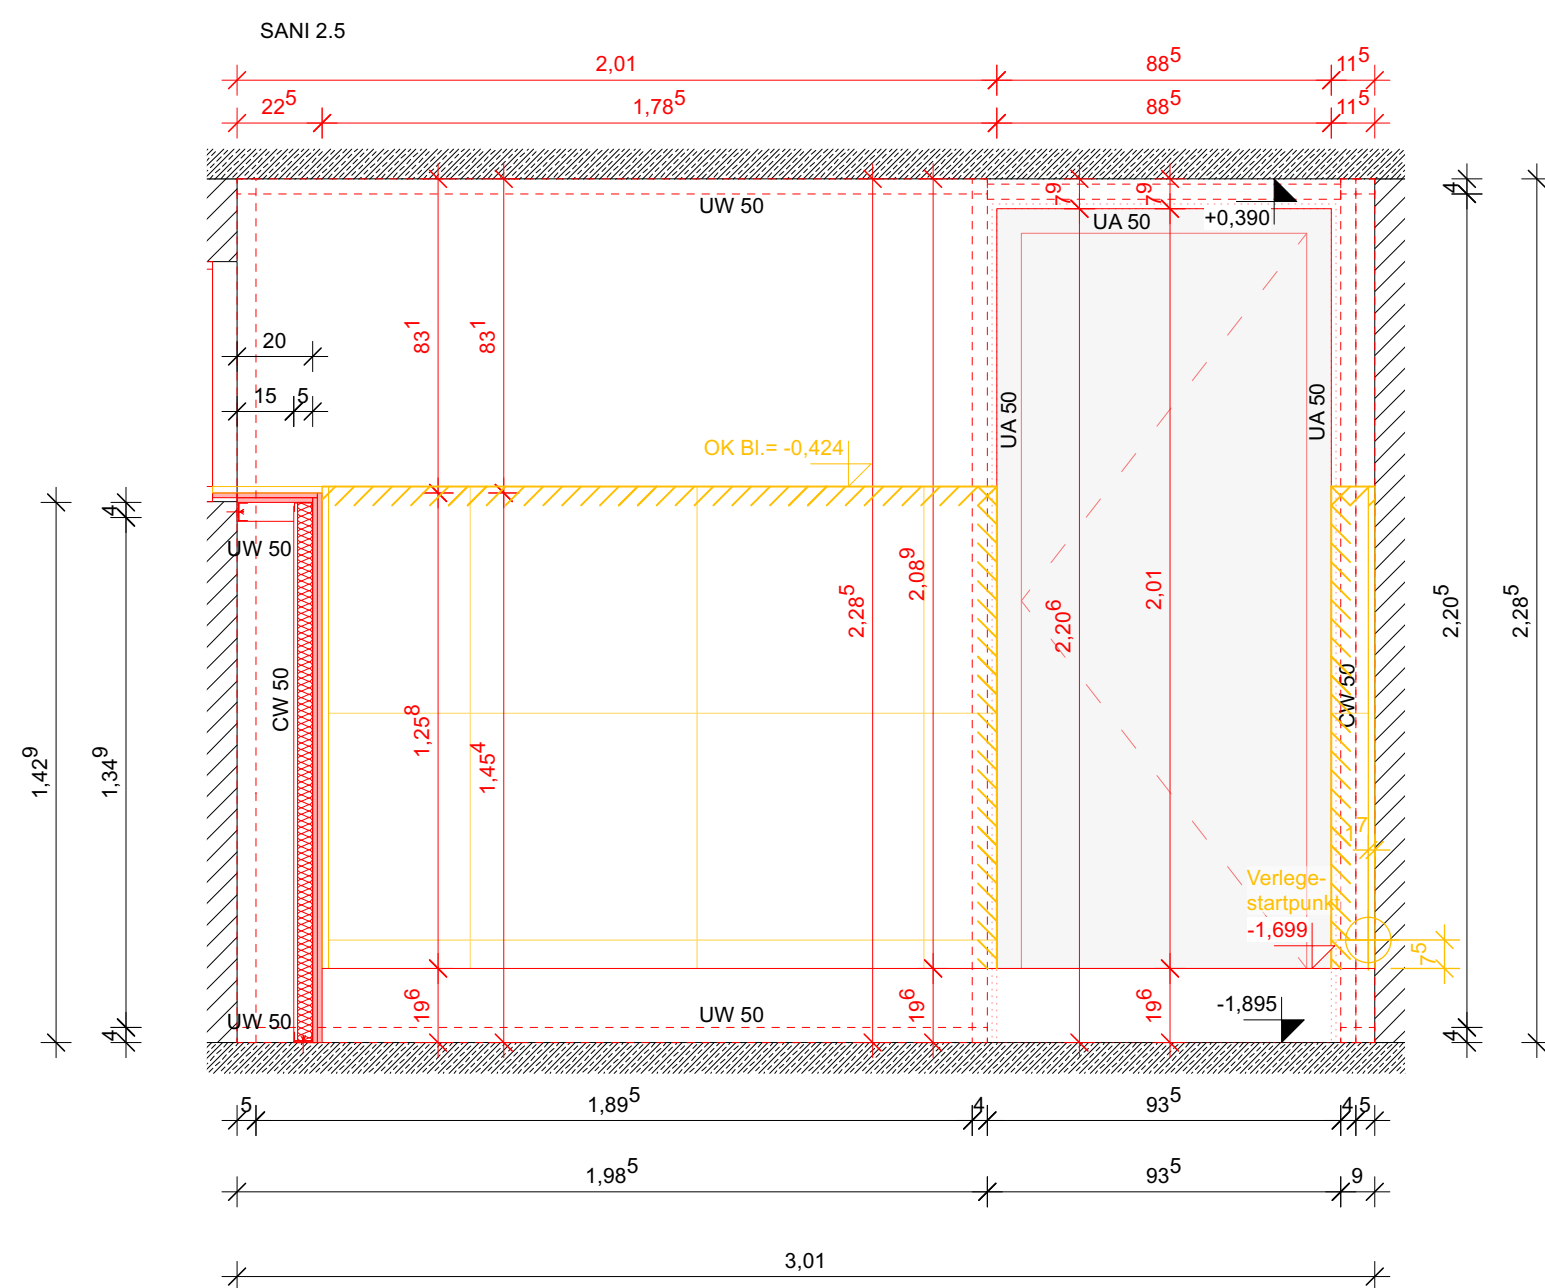


Detail 1
- Anschluss Fenster
M 1:10

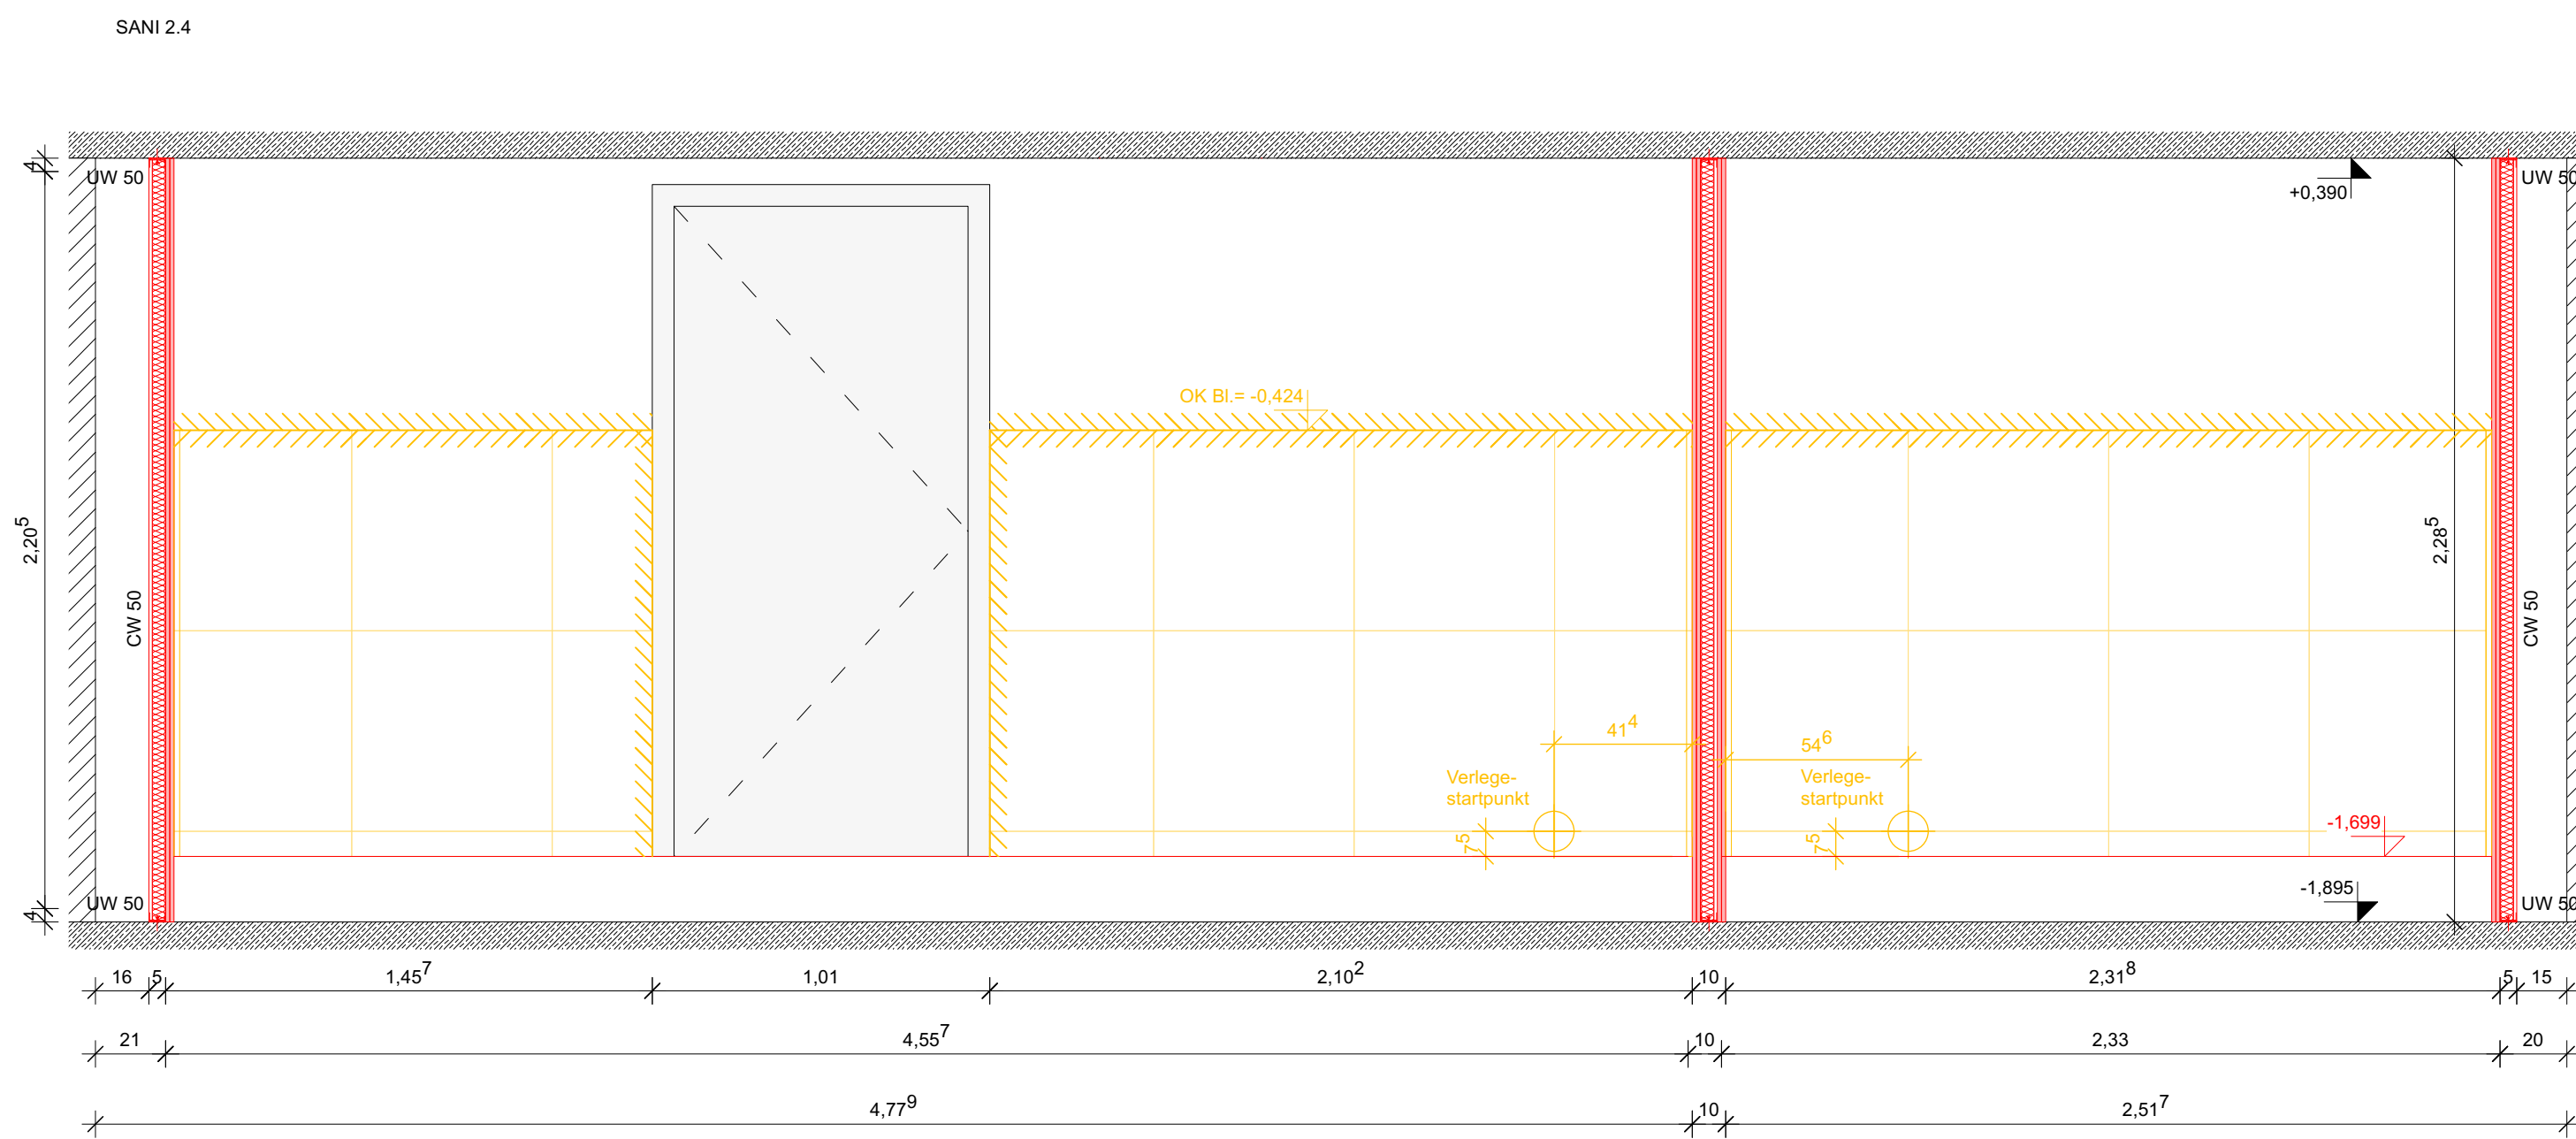


Detail 2
- Anschluss Fenster-
M 1:10

Übersicht
- EG.1/ SANI 2.1-2.6 -
M 1:20



 
 






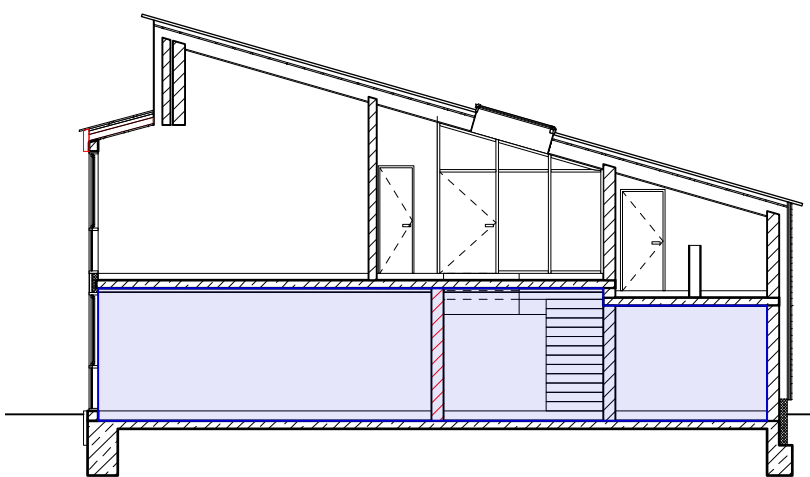




 





 





ALLGEMEINE HINWEISE ZUR PLANUNG

- Austausch aller Fenster
- alle abgehängten Decken n.Abst. mit Bauphysik
- Sommerlicher Wärmeschutz durch Raffstores (Süd-, Ost-, und Westseite)
- Aufzug in Stahlgerüst mit Verglasung, Dimensionierung Stahlgerüst n.Abst. mit Statik



LEGEND

 	Stahlbeton		Erhöhung Türsturz erforderlich
	Stahlbeton neu		
	Trockenbauwand		Fassadenrchnittmarker
	Mauwerk		Detailmarker
	Arbeitsraum (Abbruch)		Wandaufräu
	-.TEXT-		
	Dämmung (weich)		Achse
	Dämmung (hart)		Änderungsskizze
	Perimeterdämmung		Anpassungshöhe
	Erschließ		Befestigung
	Schüttung		Abbruch
	Holzverkleidung		Abbruch Giebel Rohbau
	Unterfangung		Abbruch (außer Stahlbeton)
	Neubau Bodplatte		
	Abbruch Bodplatte		

HÖHENBEZUGSSYSTEM = ü. NHN; OKFF ±0.00 = 309,44

[illegible]

- AUSFÜHRUNGSPLAN, ALLE MAßE SIND VOR ORT ZU PRÜFEN. -
- ZEICHNUNG IST NUR IN VERBINDUNG MIT DEN STATISCHEN PLÄNEN UND BERECHNUNGEN GÜLTIG. -
- UNKLARHEITEN VOR AUSFÜHRUNG MIT DER BAULEITUNG KLÄREN. -

boxx3
architektur & gestaltung

AUSFÜHRUNGSPLANUNG

Generalsanierung Arche-Noah-Schule

Arche-Noah-Schule, Friedensweg 8b, Bad Windsheim

Flur-Nr. 1130/20

BAUHERR

Diakonisches Werk Neustadt/Aisch
Kirchplatz 5
91413 Neustadt/Aisch

PLANUNG

boxx3 - architektur & gestaltung
Bohlleitenweg 19
97082 Würzburg

	DATUM	NAME	FORMAT	PLAN-NR:
BEARBEITET	08.06.2026	EJ	A0 (841/1189)	A_LP05_DET_
GEPRÜFT				SP_EG.1_SAN
MASSTAB M 1:20, 1:5	PLANINHALT			INDEX:
	Filesenspiegel: EG.1 Sanitärräume			B