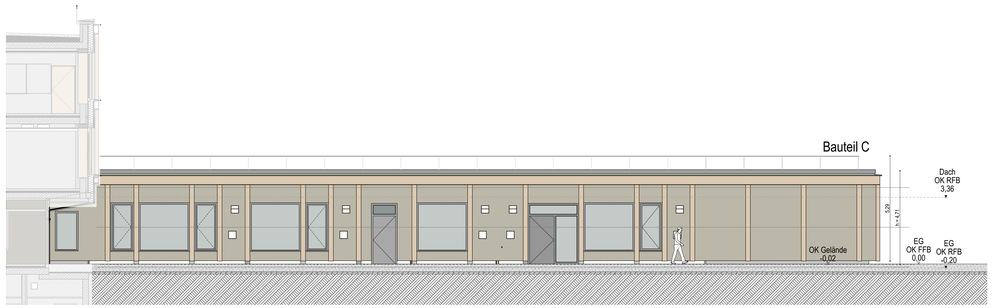

Bauteil C - Ansicht Nord

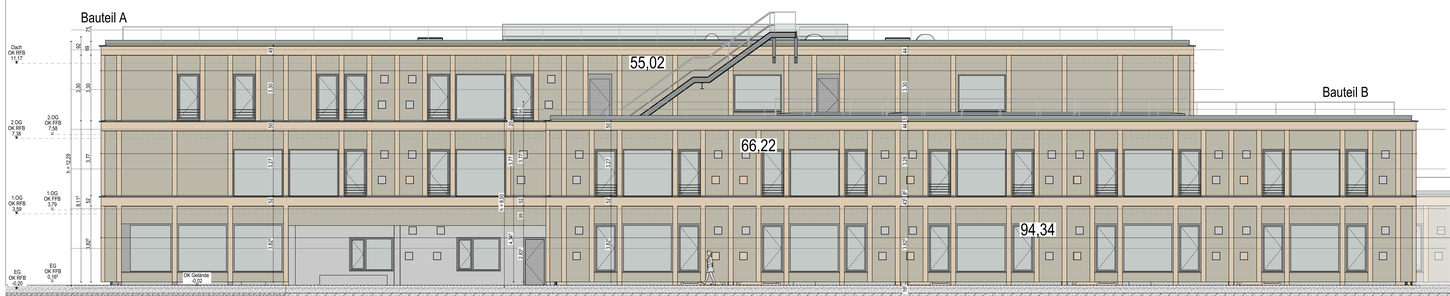

Ansicht Nord

Ansicht Ost

Zeichen- / Beschriftungslegende

Schraffuren	
Stahlbeton	
Stahlbetonfertigteil	
Beton, unbewehrt	
Mauerwerkswand	
Leichte Trennwand	
Holz	
Breitschichtholz BSH	
Mineralische Dämmung (Steinwolle)	
Synthetische Dämmung (Schaumstoffe EPS/XPS)	
Dämmelemente (Holzdämmplatten)	
vorgehängte Fassade, Unterkonstuktion, Dämmung	
Kies	
Boden	
Gitterroste	
Vorwand	
WC-Trennwand	
Installations-Vorwand	

Brandschutz	
Allgemein	
feuerbeständig	F90 (fb)
hochfeuerhemmend	F60 (hfh)
feuerhemmend	F30 (fh)
Brandwand	BW
Wand in Bauart einer Brandwand	BBW
aus nicht brennbaren Baustoffen	-A (A1, A2)
in wesentlichen Teilen aus nicht brennbaren Baustoffen	-AB
aus schwer entflammbaren Baustoffen	-B1
Türen	
feuerbeständige Tür	T90 (fb)
feuerhemmende Tür	T30 (fh)
Rauchschutztür, rauchdicht, selbstschließend DIN 18095	RS
vollwandig, dicht- und selbstschließende Tür	vdsT
vollwandig dichte Tür	vdT
nicht abschließbar	N
Tür mit Panikfunktion	P
Qualifizierung der Panikfunktion	B, C, D, E
Türöffnungsrichtung Panik, e=einwärts, a=auswärts	e, bzw. a
Tür Gewerk Fassade	FA
Tür Gewerk Innentüren	IT
Tür Gewerk Metallbau / Rohrrahmentüren	MB
Brandschutzverglasungen	
Glas mit Schutz vor erhöhter Wärmestrahlung, fh / fb	F30 / F90
Glas ohne Schutz vor erhöhter Wärmestrahlung, fh / fb	G30 / G90
Sonstiges	
nichttragende Wände/Vorhangfassaden, Installationskanäle, -schächte. Feuerwiderstand geprüft nach DIN EN 1634-1	EI30

Schallschutz	
Türen: **Rw,P** Angabe des Prüfschallstärmwertes Wände: **Rw,R** Angabe Schallschutz-Rechenwert	**dB** *Angabe in Dezibel*

Beschriftungen / Kürzel	
Oberkante	OK
Unterkante	UK
Vorderkante	VK
Außenkante	AK
Innenkante	IK
Rohdecke	RD
abgehängte Decke	AD
Fertigfußboden	FFB
Rohfußboden	RFB
Rohkote	▼
Fertigkote	▽
Überzug	ÜEZ
Unterzug	UZ
Sturz	STZ
Sturz Trockenbau, nicht massiv	STZ TB
Brüstung	BR
lichte Raumhöhe über OK FFB	LRH
lichte Breite	Li.Br.
Bodeneintauf (Gully) mit Gefälle - min. 2 %	
Bodeneintauf (Gully) ohne Gefälle	
Regenfallrohr	RR
Elektroverteiler	UV
Feuerlöscher	FeuL
Notausgang	NA
notwendige Rauchableitung	NRA

Beschriftungen / Kürzel / Zeichen		
Deckendurchbruch	DD	
Deckenaussparung	DA	
Bodendurchbruch	BD	
Bodenaussparung	BA	
Wanddurchbruch	WD	
Wandaussparung	WA	
Wandschlitz	WS	
Elektrik		E
Heizung		H
Lüftung		L
Sanitär		S
Architekt-Gewerk		A

Wand- und Deckenoberflächen	
Bodenbelag	BB
Deckenbelag	DB
Wandbelag, -oberfläche, innnen, a=außen	WB
Deckenverformung für Wandanschlüsse	
Deckenverformung bis zu 10mm	Dv 0-10
Deckenverformung 11 bis 20mm	Dv 11-20
Deckenverformung 21 bis 40mm	Dv 21-40
VK Decke ≥ VK Bodenplatte jeweiliges Geschoss	

Projekt	Phase	Planverfasser	Bauteil	Planart	Ebene	PlanID	Index	Status
RH	5	ARC	BTX	AN	NO	541-000	00	V

PLANNUMMER
RH_5_ARC_BTX_AN_NO_541-000_00_V

Index	Datum	ID	Änderungen
00	13.06.2025		

ZU BEACHTENDE HINWEISE

Sämtliche Angaben und Maße sind von den ausführenden Firmen vor Arbeitsbeginn verantwortlich am Bau zu prüfen.

Für die Richtigkeit der Maße haftet der Auftragnehmer.

Bei Maßdifferenzen, Abweichungen zu Plänen des Statikers, bzw. statischen Berechnungen und Abweichungen bzgl. Aussparungen sind der Architekt und die Bauleitung unverzüglich zu verständigen.

Aussparungen, Schlitze und Durchbrüche erfolgen nach Schal-/Bewehrungsplänen des Statikers, s.hierzu auch Werkpläne

Dieser Plan ist nur in Verbindung mit den im Plan angegebenen Detailplänen vollständig.

Die Montagepläne der Elektro- und HLS-Projektanten sind für alle einzubetonierende Installationsteile vor Baubeginn zu beachten.

Alle tragenden Bauteile nach statischer Berechnung.

Schließen der Voraussschalen, sowie die komplette Schließung der leichten Trennwände darf erst nach erfolgten Installationen und nach Freigabe der Bauleitung erfolgen.

Tür- und Fensterhöhenangaben beziehen sich auf ±0,00.
Angabe Öffnungsmaße von Türen:
von OK FFB bis UK Sturz

PROJEKTBEZEICHNUNG
Neubau der Realschule Hohenbrunn

PROJEKTKÜRZEL
RH

GEBÄUDESCHEMA

±0,00 = 567,82
±0,00 = 569,00
Höhenangabe Freisportgelände
Höhenangabe Schulgebäude
Verwendetes Höhenbezugssystem **DHHN16**

N

BAUHERRIN

ORT DES BAUVORHABENS
85662 Hohenbrunn, Hohenbrunner Straße 110 Fl.Nr.:254 / 253.

ENTWURFSARCHITEKT

ARCHITEKT LPH 1-9

PLANUNGSPHASE
Werkplanung

STAND 13.06.2025
PLANGRÖSSE 129,70 x 84,10
MAßSTAB 1:100

PLANINHALT
Ansicht NO

Druckdatum: 09.09.2025