


Ansicht Bandseite

Schnitt A-A

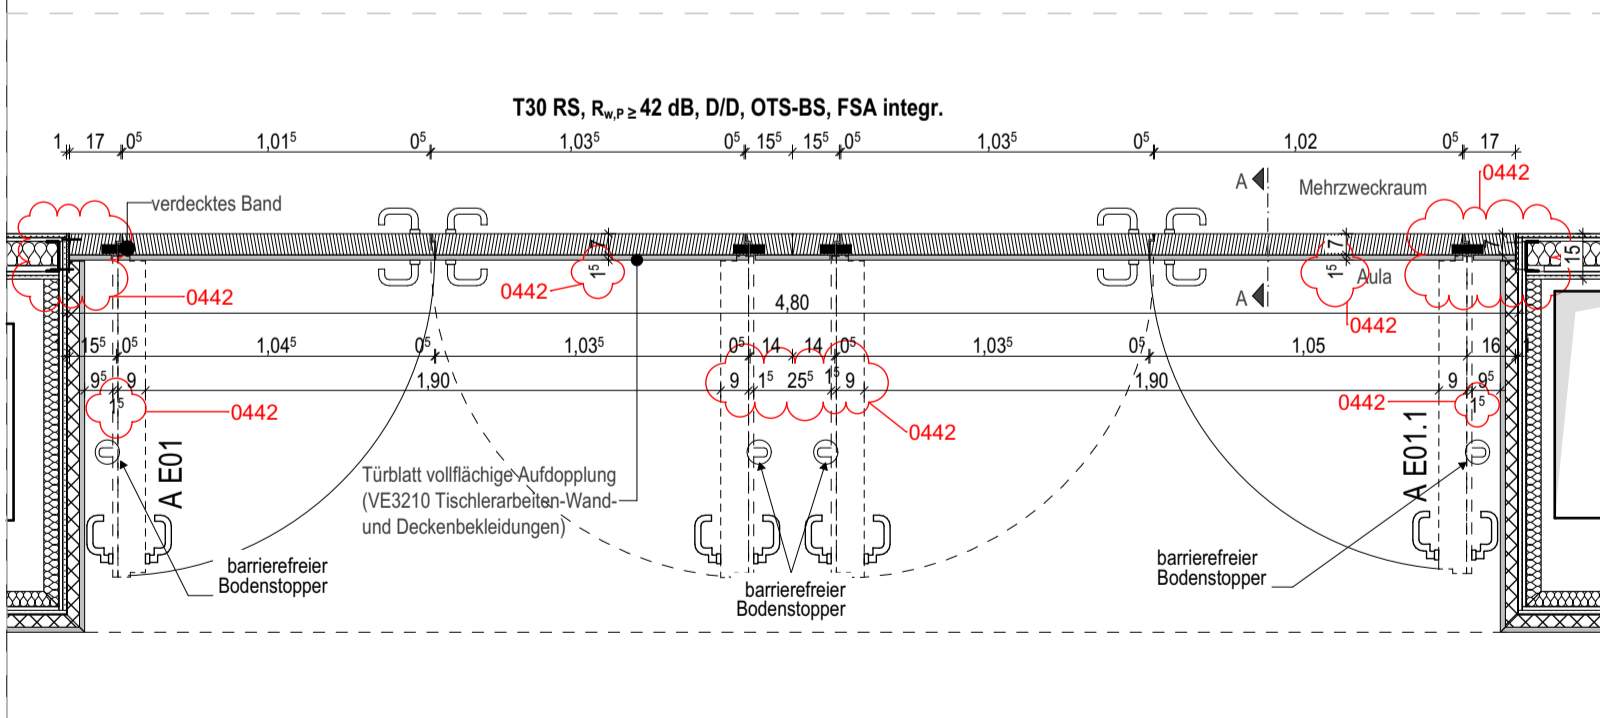

● ELT erforderlich

Neubau der Realschule Hohenbrunn RH <small>ORT DES BAUVORHABENS</small> <small>Hohenbrunner Straße 110</small> <small>85662, Hohenbrunn</small>		<small>ARCHITEKTURBÜRO</small> Sämtliche Detailzeichnungen sind architektonische Prinzipdetails. Es gelten die technischen Regeln sowie die Vorgaben des Leistungsverzeichnisses. Alle Maße sind eigenverantwortlich am Bau zu nehmen und zu überprüfen. Firmenwerkstattzeichnungen gelten nur mit dem Freigabevermerk des Architekten. Bei der Bauausführung sind die Statik mit Positionsplänen, Ausführungsdetails, Architektendetails sowie die freigegebenen Firmenzeichnungen zu beachten.	<small>Ind.</small> 01 <small>Datum</small> 21.05.2026 <small>ID</small> 0442	<small>Änderungen</small> Wandverkleidung MZR entfällt. Tür schließt an TRB-Wand. Türaufdopplung Aulseitig	<small>PLANNUMMER</small> RH_5_ARC_BTA_HT_DT_606-101_01_F <small>Maßstab</small> 1:25 <small>Stand</small> 21.05.2026 <small>Format</small> DIN A3 <small>Druckdat.</small> 21.05.2026	<small>INDEX</small> 01 <small>PLANINHALT</small> Holz Tür Aula Mehrzweckraum
---	--	---	-------------------------------------------------------------------------------------	---	---	-----------------------------------------------------------------------------------------------