



Ansicht Bandseite

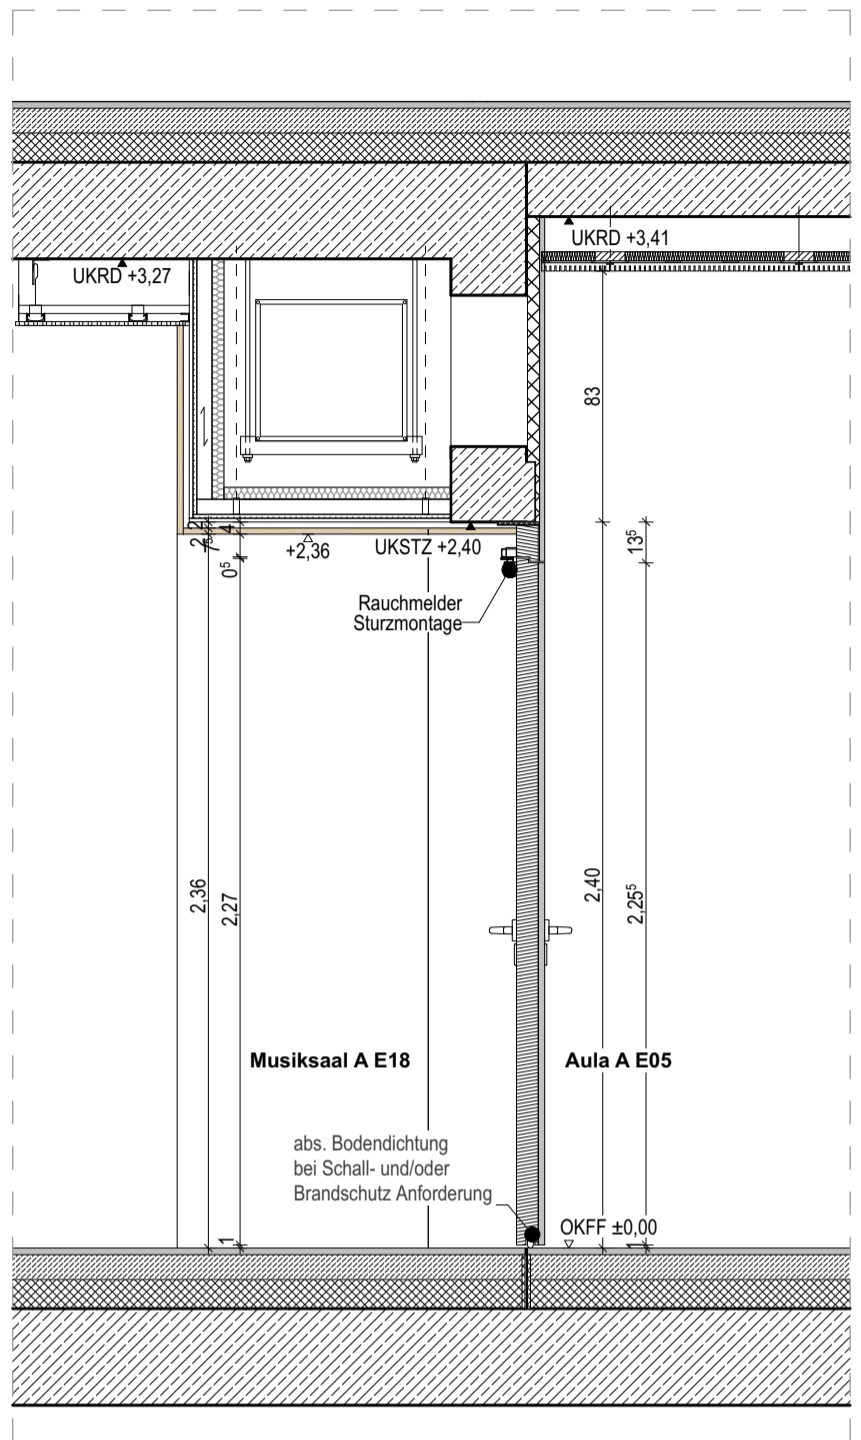

Schnitt A-A

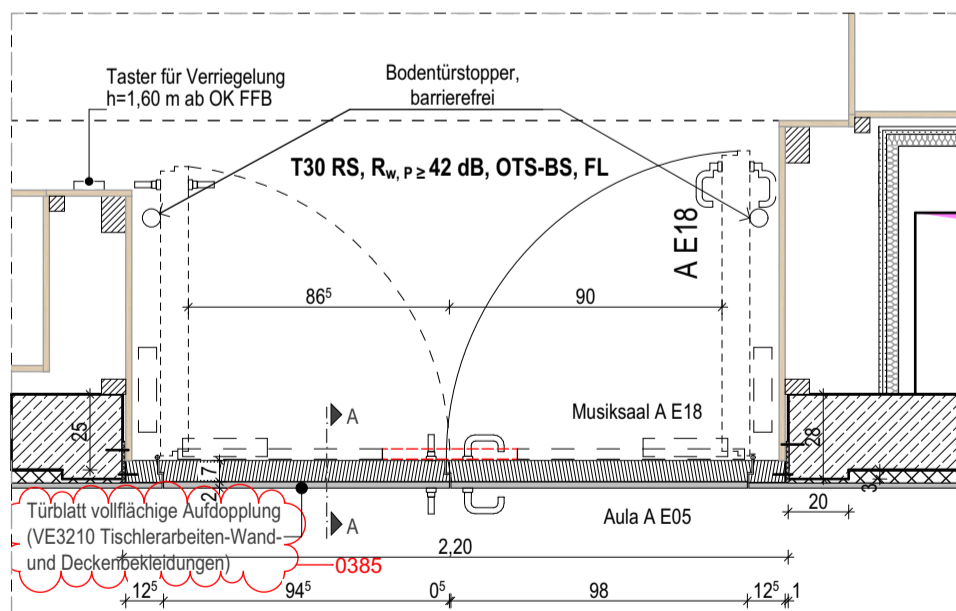

● ELT erforderlich

<b>Neubau der Realschule Hohenbrunn</b> <b>RH</b> ORT DES BAUVORHABENS Hohenbrunner Straße 110 85662, Hohenbrunn		ARCHITEKTURBÜRO Sämtliche Detailzeichnungen sind architektonische Prinzipdetails. Es gelten die technischen Regeln sowie die Vorgaben des Leistungsverzeichnisses. Alle Maße sind eigenverantwortlich am Bau zu nehmen und zu überprüfen. Firmenwerkstattzeichnungen gelten nur mit dem Freigabevermerk des Architekten. Bei der Bauausführung sind die Statik mit Positionsplänen, Ausführungsdetails, Architektendetails sowie die freigegebenen Firmenzeichnungen zu beachten.	Ind. 00 Datum 31.03.2026	ID 0384 Änderungen VE3200 Tischlerarbeiten-Innentüren freigegeben 0385 Aufdopplung Herstellung VE 3210 Schreiner, Montage VE 3200 Türbauer	PLANNUMMER <b>RH_5_ARC_BTA_HT_DT_606-102_00_F</b> Maßstab 1:25 Stand 31.03.2026 Format DIN A3 Druckdat. 21.05.2026	INDEX 00 PLANINHALT <b>Holz Tür Musikraum</b>
--	--	--	-----------------------------	--	---	--